SITUACE Č.4
M 1:100

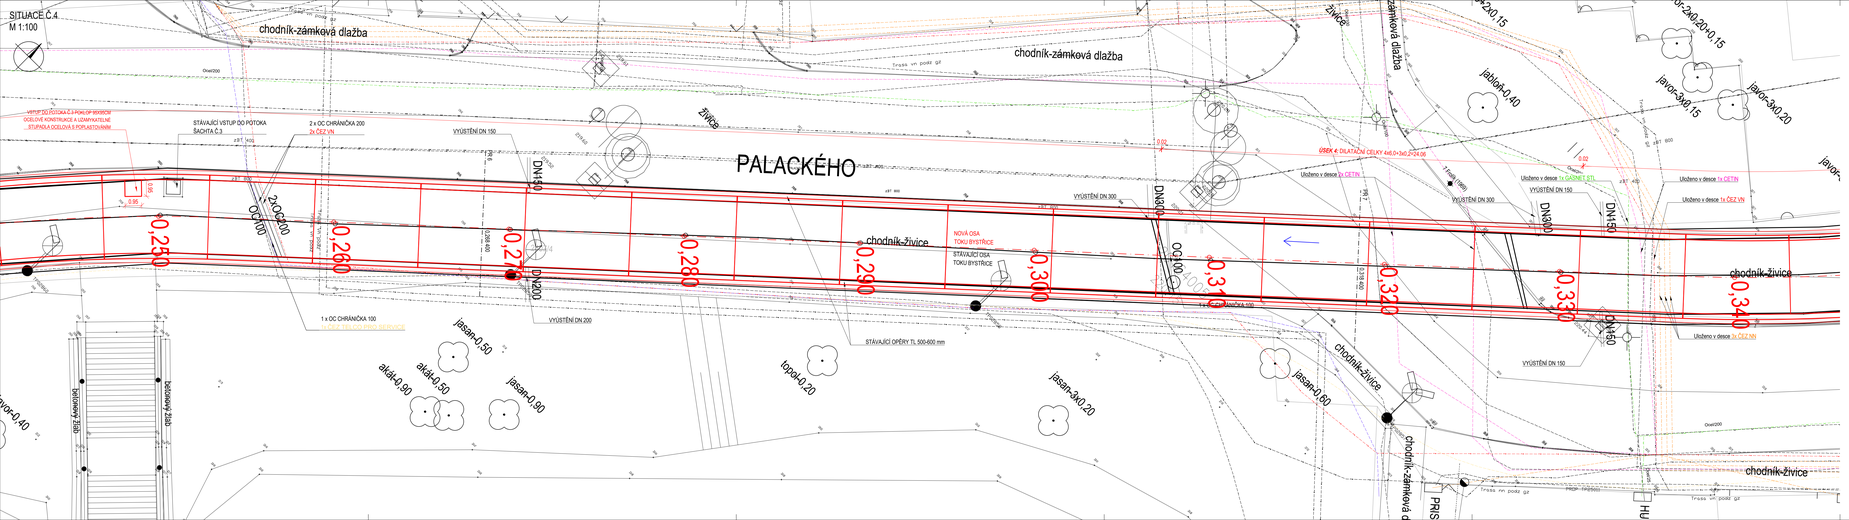

LEGENDA:

- Uliční vpusť
- Šachta, poklop
- Vzrostlý strom
- El. zařízení, lampa
- Polohopis
- Katastrální mapa
- Směr toku Bystřice

LEGENDA NAVRHOVANÝCH KONSTRUKCÍ:

- NOVÁ ZŘ KONSTRUKCE (RAM)
- PAŽENÍ + STŘÍKANÝ BETON

LEGENDA INŽENÝRSKÝCH SÍTÍ

- sdělovací vedení nadz. - stávající
- sdělovací vedení podz. - stávající
- plynovodní potrubí STL - stávající
- vodovodní vedení - stávající
- kanalizace - stávající
- smíšená kanalizace - stávající
- podzemní vedení VN - stávající
- nadzemní vedení VVN - stávající
- podzemní vedení NN - stávající

Pozn.:
Průběh inženýrských sítí byl vynesen z orientačních zákresů
poříizený jejich správci a je pouze orientační!

LEGENDA VYTÝČENÝCH INŽENÝRSKÝCH SÍTÍ

- podzemní ELTODO VO
- CETIN podzemní
- plynovodní potrubí GASNET STL
- podzemní vedení ČEZ TELCO PRO SERVICE
- podzemní vedení ČEZ VN
- podzemní vedení ČEZ NN

KLAD LISTŮ

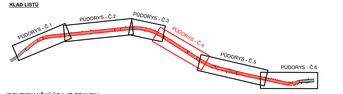

IDENTIFIKAČNÍ ÚDAJE STAVBY

Kraj:	CZ042 Ústecký
Obec:	567 442 Teplice
K.Ú.:	766 259 Teplice - Trnovany

SO 201 REKONSTRUKCE POTOKA

Objednatel:
Povodí Ohře, státní podnik
Bezručova 4219,
430 03 Chomutov

Zhotovitel DSP/DPS:
Valbek, spol. s r.o.
Vařunova 505/17
460 02 Liberec 3

Vypracoval	J. Cremcová			Zak. číslo	19ULI1030
Zodp. projektant	Ing. J. Drdák			Datum	05/2019
Tech. kontrola	Ing. R. Navrátil			Stupeň	DSP/DPS
Akce	**REKONSTRUKCE BYSTŘICE V TEPLICÍCH - PROJEKTOVÁ DOKUMENTACE**			Počet formátů	7 x A4
				Měřítko	1 : 100
				Č. přílohy	Paré
Obsah	SITUACE NOVÉHO STAVU Č.4				D.3.7.4

Zhotovitel: Valbek, spol. s r.o., nám. Dr. Edvarda Beneše 1, 460 01 Liberec