PODÉLNÝ PROFIL BEZPEČNOSTNÍM PŘELIVEM

M 1 :200/250

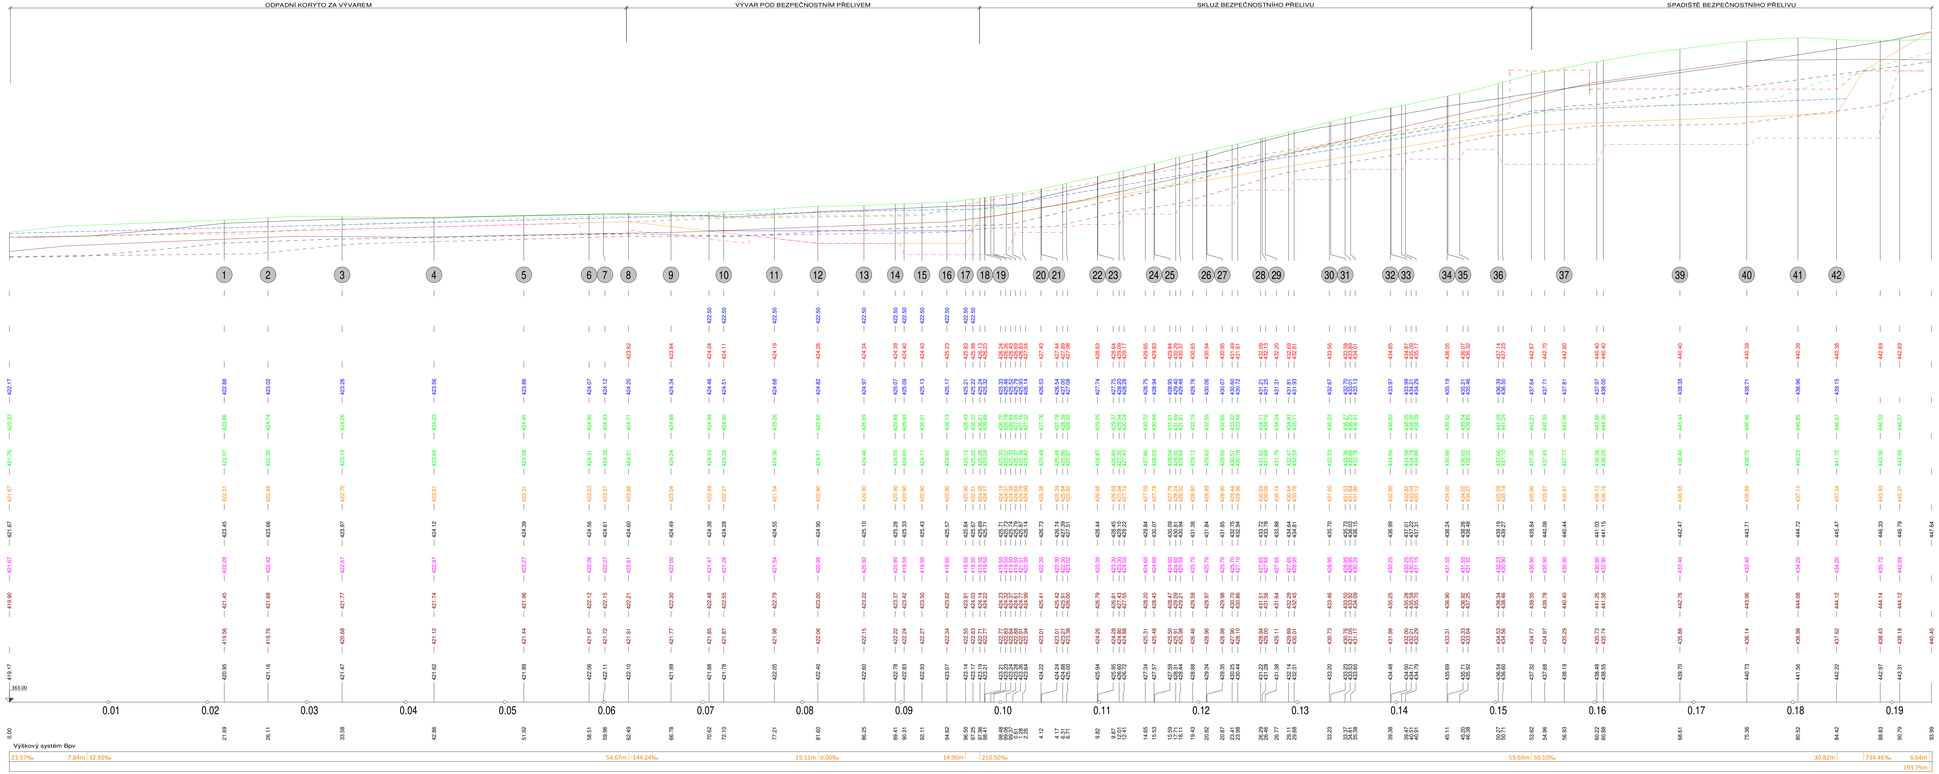

VEDOUCÍ SOUŠTĚNÍ FIREM: ŠINDLAR s.r.o. Na Brně 372/2a 500 06 Hradec Králové HLAVNÍ INŽENÝR PROJEKTU: ING. JIŘÍ KAPLAN		STAVBY VODNÍHO HOSPODÁŘSTVÍ A KRAJINNÉHO INŽENÝRSTVÍ ŠINDLAR ŠINDLAR s.r.o., Na Brně 372/2a, 500 06 Hradec Králové, IČO 260 05 236 **ŠINDLAR s.r.o.** tel: 495 432 560 **Na Brně 372/2a** e-mail: info@sindlar.cz **500 06 Hradec Králové** http:// www.sindlar.cz **IČO 260 05 236**	
	RAZÍTKO	ČÍSLO ZAKÁZKY	20160122

VEDOUCÍ PROJEKTU	VYPRACOVAL	KONTROLOVAL	AUTORIZACE	STAVBY VODNÍHO HOSPODÁŘSTVÍ A KRAJINNÉHO INŽENÝRSTVÍ ŠINDLAR
Ing. Jiří Kaplan	Tomáš Dostál	Ing. Jiří Kaplan	Ing. Miloslav Šindlar	ŠINDLAR s.r.o., Na Brně 372/2a, 500 06 Hradec Králové, IČO 260 05 236

KRAJ: Pardubický	STAVEBNÍ ÚŘAD: KÚ Pardubice	FORMÁT	14 x A4
KATASTRÁLNÍ ÚZEMÍ: Hněvětice, Čerká Rybná, Mitrkin, Perálec		DATUM	Červen 2019
INVESTOR: Povodí Labe, státní podnik, Víta Nejedlého, 500 03 Hradec Králové		STUPEŇ	DPS
Krounka, Kutřín, výstavba poldru		ČÍSLO ZAKÁZKY	20160122
		SOUŘADNÝ / VÝŠKOVÝ SYSTÉM	S-JTSK/Bpv8pv
		INTERVAL VRSTEVNIC	
Podélný profil - bezpečnostní přeliv, skluz, vývar		MĚŘÍTKO: 1:200/250	ČÍSLO KOPIE
		Č. VÝKRESU: D.1.2.3.2	

Tiskový formát 1300 x 420 mm