


DETAIL SL.100x100/6 POD ŽB.TRÁMY

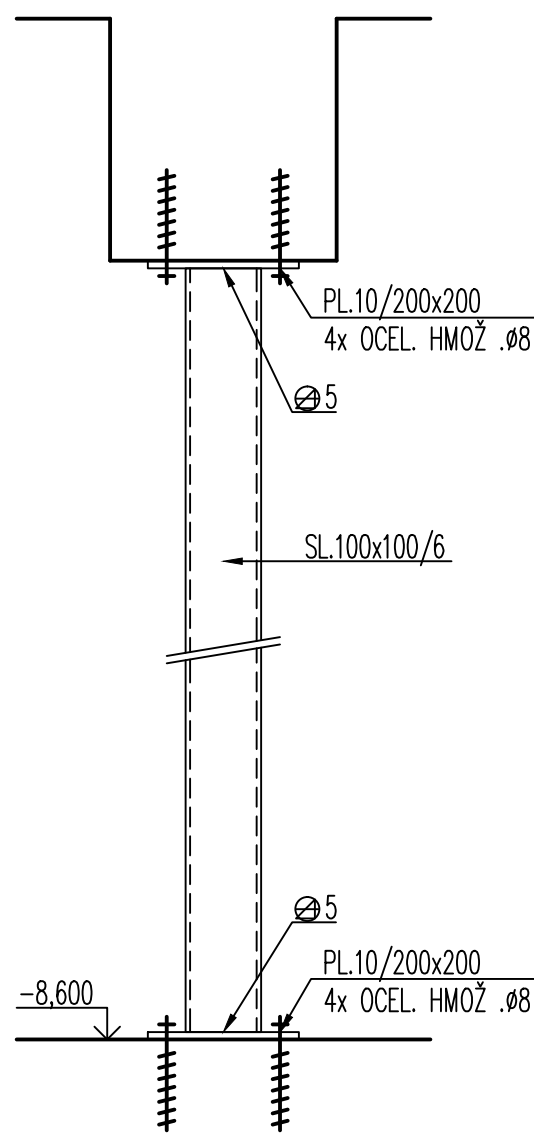


| Pol | Profil | Delka [mm] | ks | R | |
|------------------|--------|---------------|----|------|------|
| | | | | 10 | |
| 2 | R 10 | BM | - | 40.0 | |
| CELKOVÁ DELKA | | | | [m] | 40.0 |
| HMOTNOST | | | | [kg] | 24.7 |
| CELKOVÁ HMOTNOST | | | | [kg] | 24.7 |

POZNÁMKA:
- DÉLKY OCEL. PRVKŮ NUTNO OVĚŘIT NA STAVBĚ

OCEL: S 235JR

BETON: C20/25-XC1-S4
VÝZTUŽ: 10 505R
KRYTÍ: 20mm

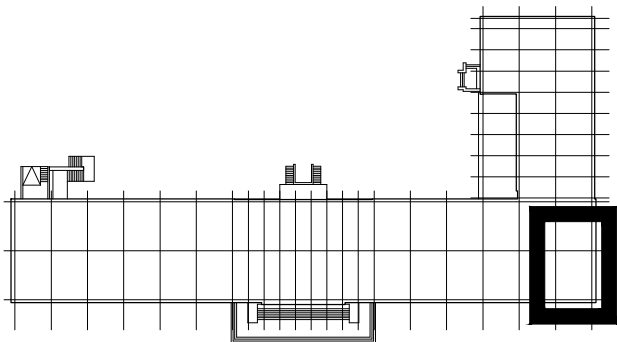

| | | | | | | | | | | | | | | | | | | | | | |
|---|------------------|---|---|--|--|-------------|-----|---------------|--|---------|------------|-------|---------|---------------|-------|-----------|------|-------------|--|-------|---|
| GENERÁLNÍ PROJEKTANT | |  ING. KAREL SEHYL ARCHITEKTONICKO STAVEBNÍ PROJEKTY K NOSKOVNĚ 148, 164 00 PRAHA 6 IČO : 159 39 006 Tel/Fax : 220961018 | RAZÍTKO | | | | | | | | | | | | | | | | | | |
| ARCH TECH | | | | | | | | | | | | | | | | | | | | | |
| HLAVNÍ INŽENÝR PROJEKTU | | | | | | | | | | | | | | | | | | | | | |
| Ing. KAREL SEHÝL | | | | | | | | | | | | | | | | | | | | | |
| | |  STATIKA STAVEB JEREMENKOVA 88, PRAHA 4 IČO: 125 10 335 TEL./FAX.: 272103229 E-MAIL: SKODASTATIK@CENTRUM.CZ | <table><tr><td>DOKUMENTACE</td><td>DPS</td></tr><tr><td>ČÍSLO ZAKÁZKY</td><td></td></tr><tr><td>MĚŘÍTKO</td><td>1:50, 1:10</td></tr><tr><td>DATUM</td><td>07/2018</td></tr><tr><td>POČET FORMÁTŮ</td><td>4x A4</td></tr><tr><td>ČÍS.KOPIE</td><td>ČÁST</td><td>ČÍS.PŘÍLOHY</td></tr><tr><td></td><td>D.1.2</td><td>2</td></tr></table> | | | DOKUMENTACE | DPS | ČÍSLO ZAKÁZKY | | MĚŘÍTKO | 1:50, 1:10 | DATUM | 07/2018 | POČET FORMÁTŮ | 4x A4 | ČÍS.KOPIE | ČÁST | ČÍS.PŘÍLOHY | | D.1.2 | 2 |
| DOKUMENTACE | DPS | | | | | | | | | | | | | | | | | | | | |
| ČÍSLO ZAKÁZKY | | | | | | | | | | | | | | | | | | | | | |
| MĚŘÍTKO | 1:50, 1:10 | | | | | | | | | | | | | | | | | | | | |
| DATUM | 07/2018 | | | | | | | | | | | | | | | | | | | | |
| POČET FORMÁTŮ | 4x A4 | | | | | | | | | | | | | | | | | | | | |
| ČÍS.KOPIE | ČÁST | ČÍS.PŘÍLOHY | | | | | | | | | | | | | | | | | | | |
| | D.1.2 | 2 | | | | | | | | | | | | | | | | | | | |
| PROJEKTANT ČÁSTI | | | | | | | | | | | | | | | | | | | | | |
| PROJEKTANT | VYPRACOVAL | | | | | | | | | | | | | | | | | | | | |
| Ing. Martin Škoda | Ing. Marek Festa | | | | | | | | | | | | | | | | | | | | |
|  | | | | | | | | | | | | | | | | | | | | | |
| NÁRODNÍ ZEMĚDĚLSKÉ MUZEUM – OBNOVA BUDOVY NZM PRAHA, III. ETAPA Investor: NÁRODNÍ ZEMĚDĚLSKÉ MUZEUM, Kostelní 44, Praha 7 Místo stavby: kat. úz. Praha – Holešovice, parcel. č. 2119 D.1.2 – STAVEBNĚ KONSTRUKČNÍ ŘEŠENÍ | | | | | | | | | | | | | | | | | | | | | |
| VYBOURÁNÍ OTVORU VE STROPĚ 2.PP | | | | | | | | | | | | | | | | | | | | | |