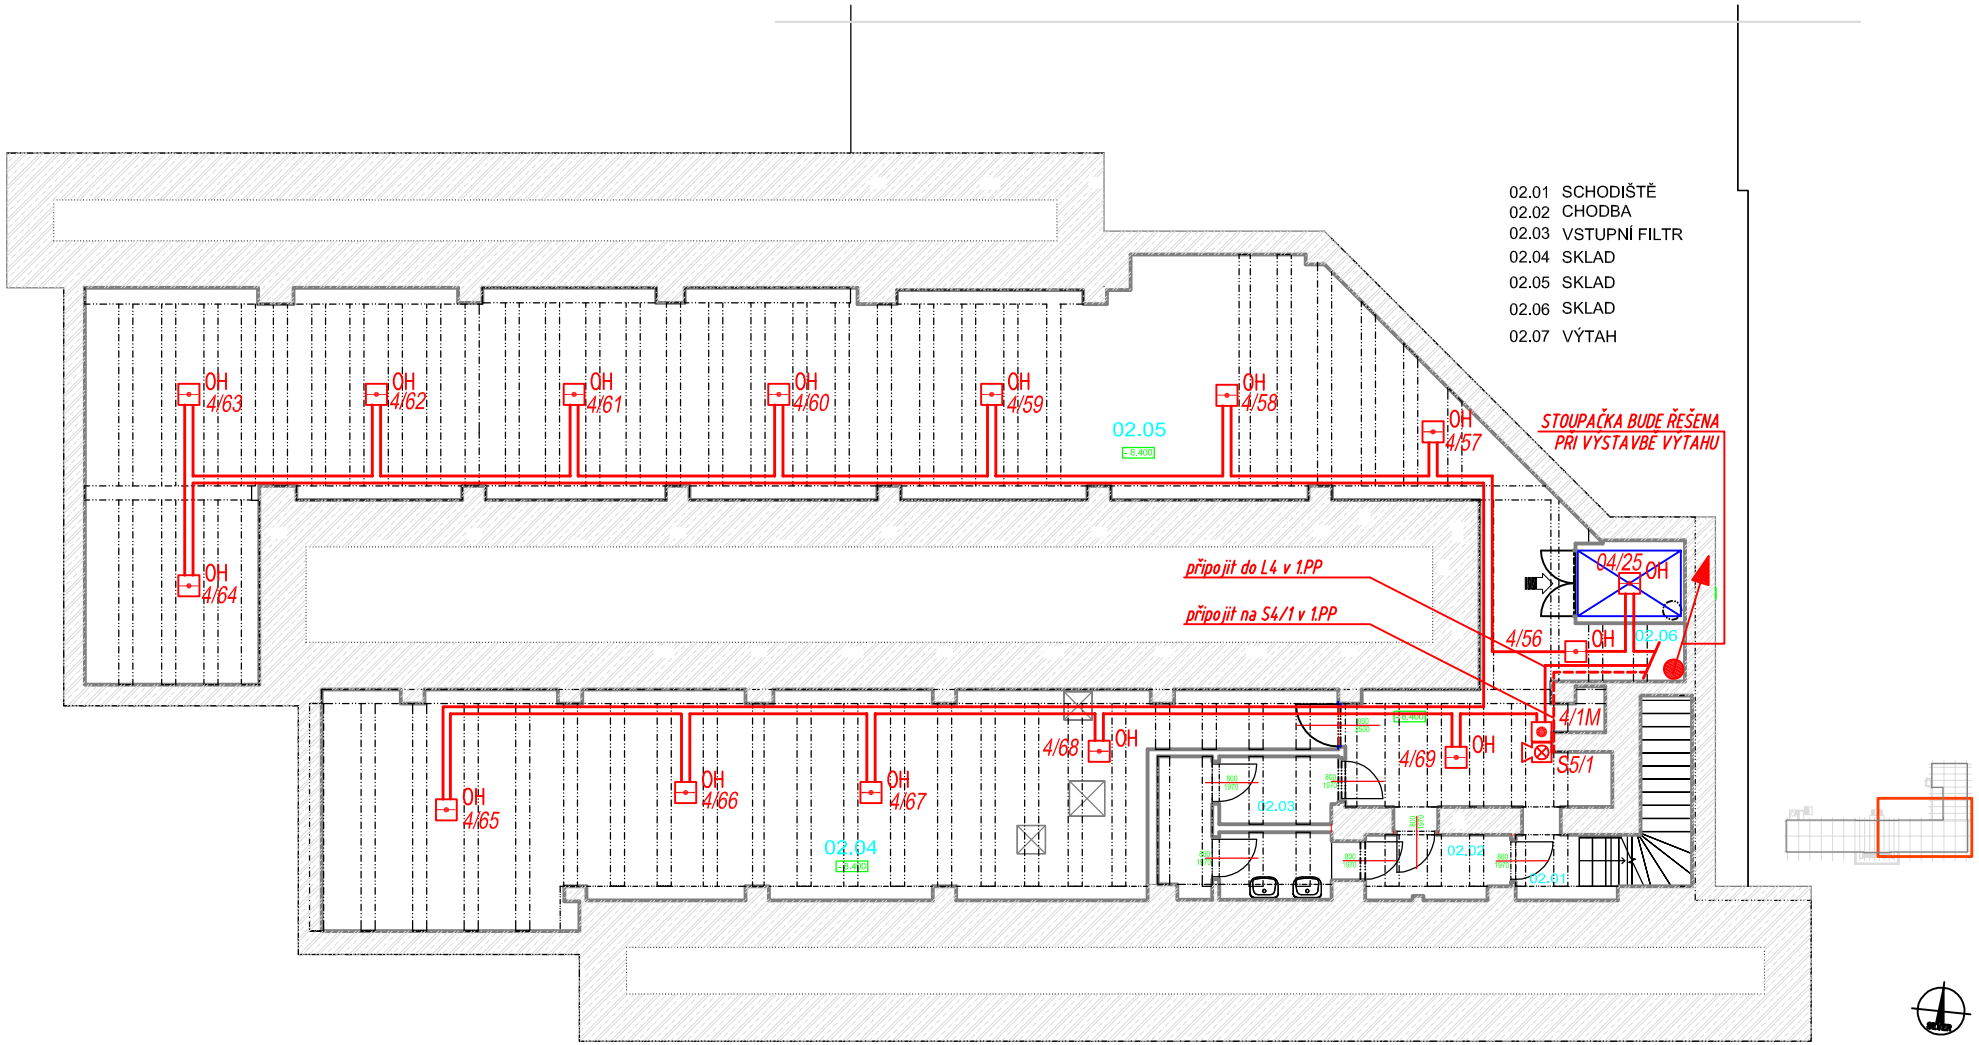

značka	popis
OH	opticko-kouřový detektor
T	tepelně-diferenciální detektor
	tlačítkový hlásič
L	lineární detektor
	vnitřní siréna
EPS	ústředna EPS
K	krabice EPS

LINKA 4 - hlásiče
LINKA 1 - sirény

Projektant	Vypracoval	Kontroloval
Ing.J.Hamáček	A.Petráňová	M.Fruhauf

Stavba Národní zemědělské muzeum Praha
Investor Národní zemědělské muzeum Praha 7, Kostelní 44
Akce III.ETAPA - rozšíření Slaboproudé rozvody - EPS

2.PP - SKLADOVÉ PROSTORY

LENIA
Praha 10 - Hostivař
U Hostivařského nádraží 556/12
lenia@lenia.cz - www.lenia.eu
tel:+420 234 099 631 fax:+420 234 099 666

Zak.č. 2018-086/1574
Č.výkr. 2
Datum VI.2018
Stupeň DPS
Měřítko 1:100