


Stávající stav

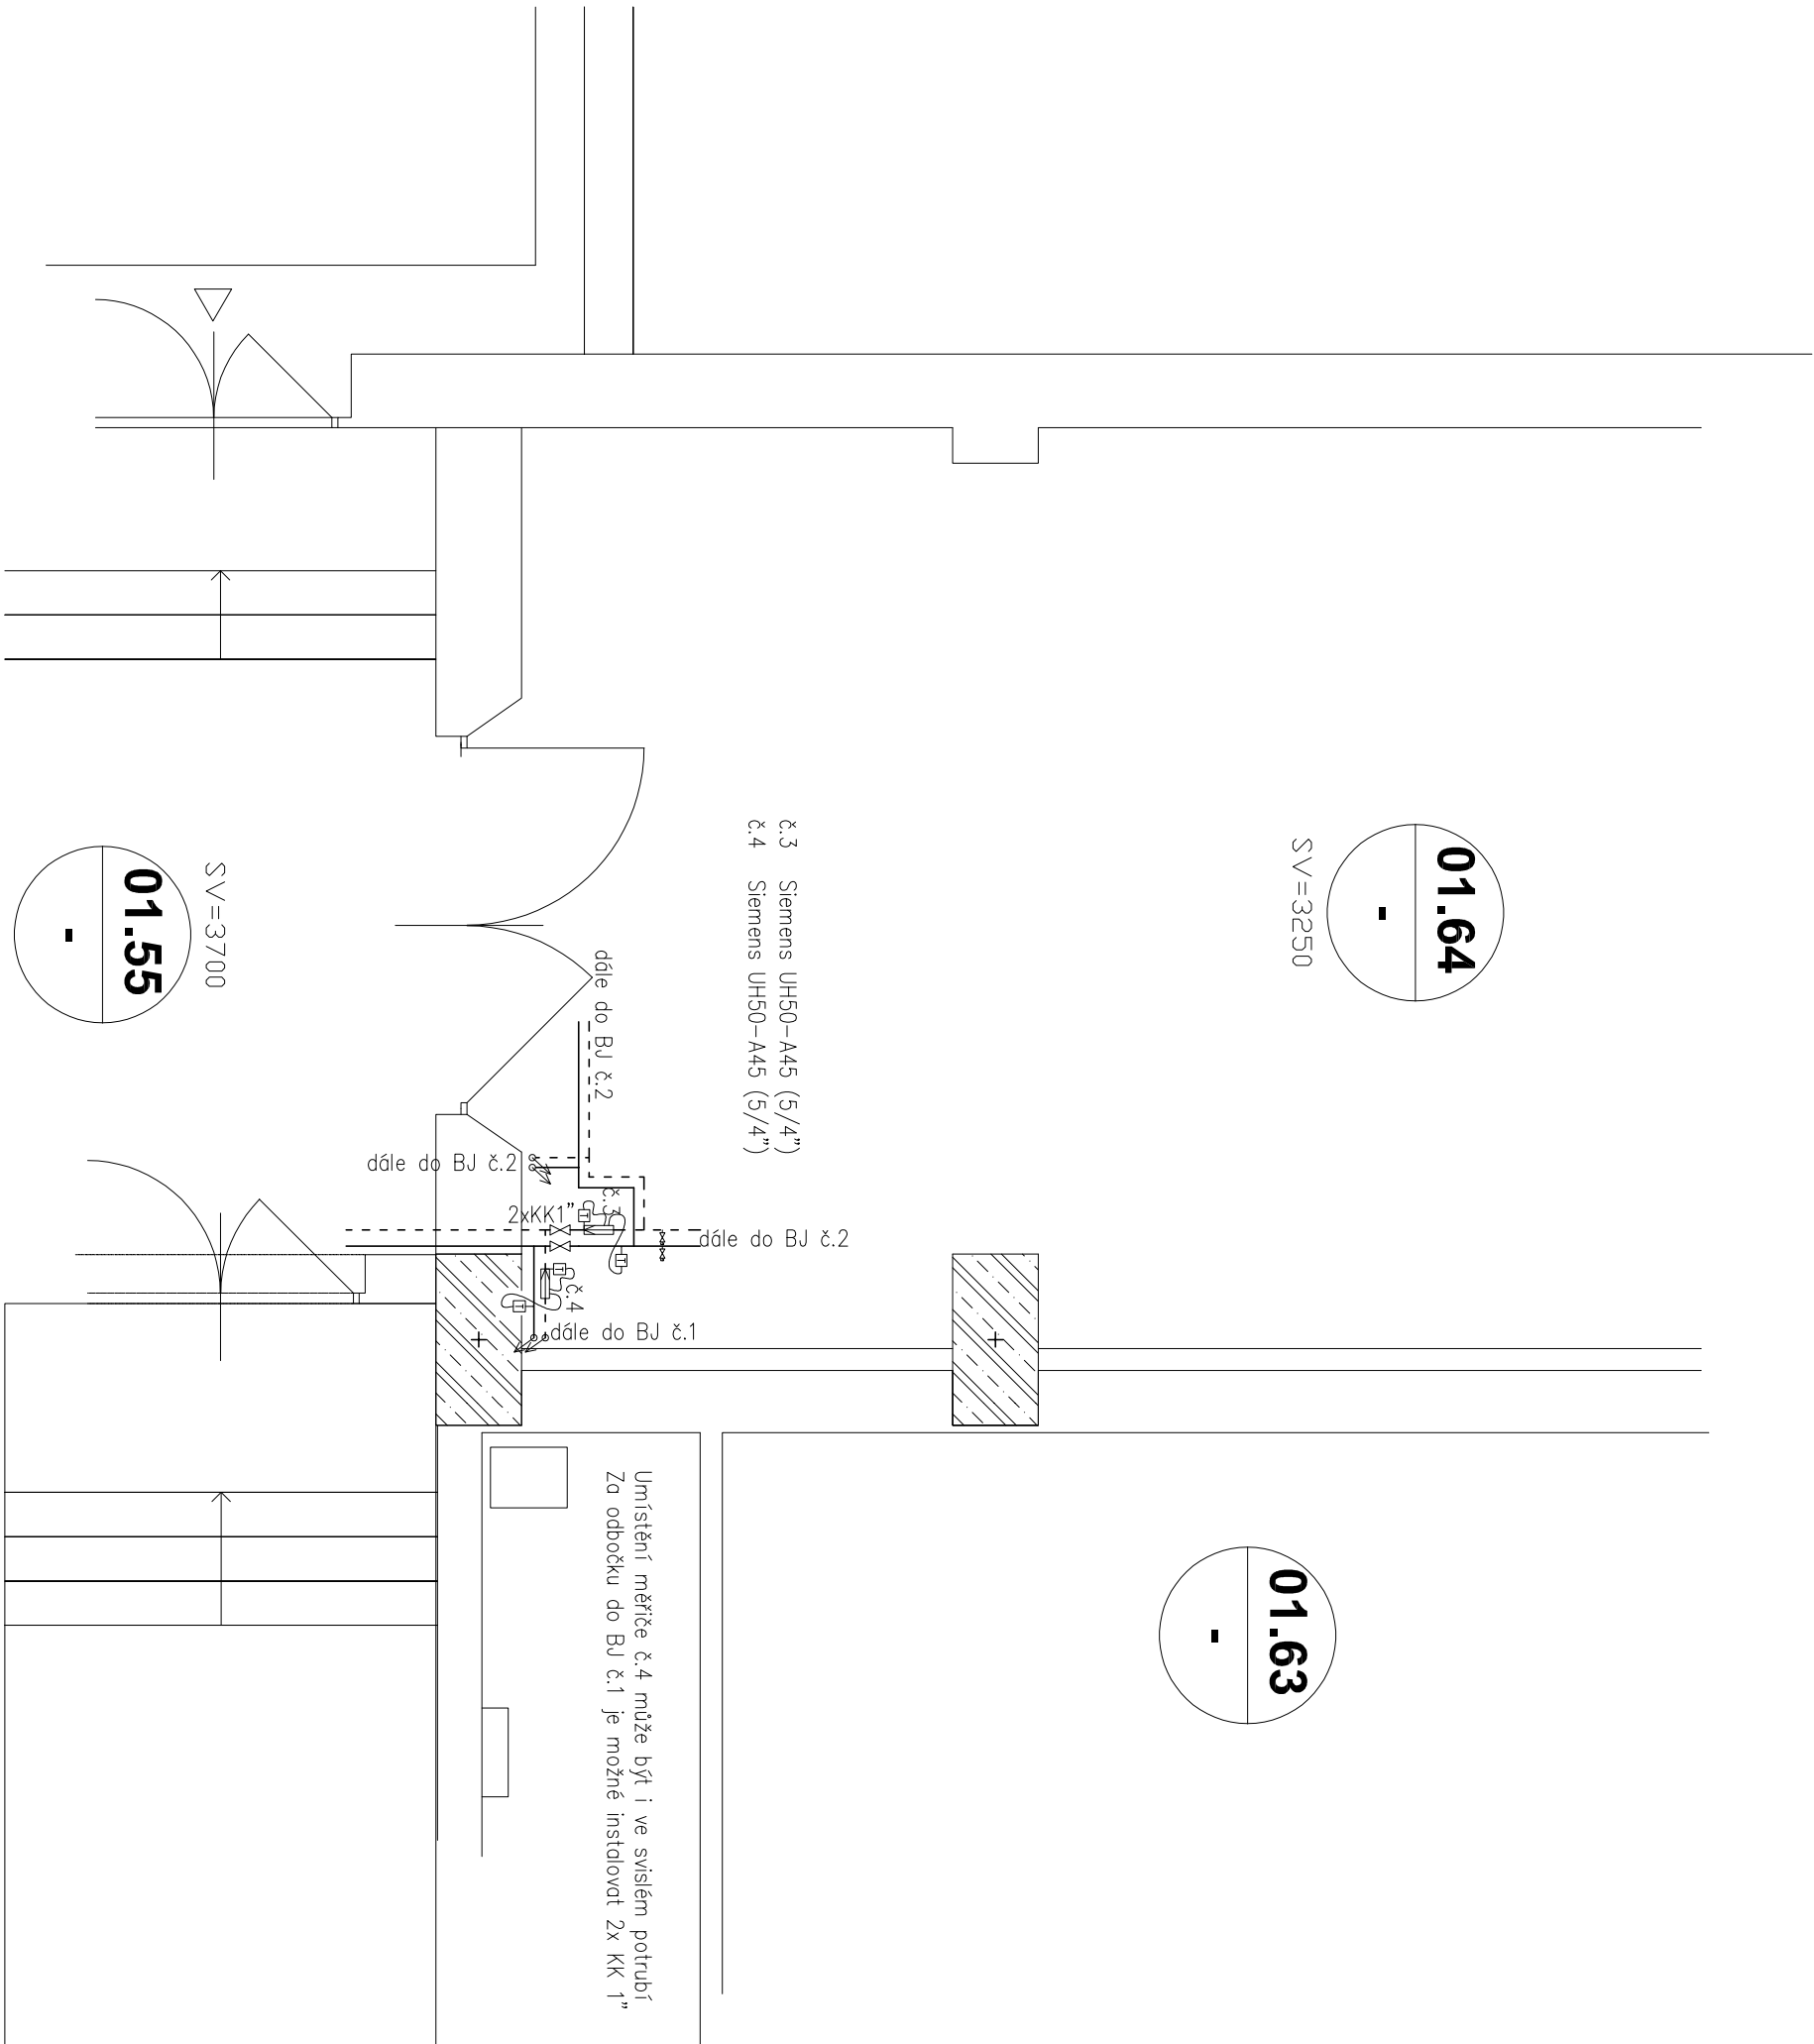

Navrhovaný stav

ATELIER :

ARCH TEOH

ING. KAREL SEHYL
ARCHITEKTONICKO STAVEBNÍ PROJEKTY
K NOSKOVNĚ 148, 164 00 PRAHA 6
IČO : 159 39 006 Tel/Fox : 220961018

NÁZEV STAVBY :

NÁRODNÍ ZEMĚDĚLSKÉ MUZEUM

OBNOVA BUDOVY NZM PRAHA, III. ETAPA
KATASTRÁLNÍ ÚZEMÍ PRAHA – HLEŠOVICE, PARCELNÍ ČÍSLO 2119

PROFESI: UT <small>Zřízení pro výstavní sálky</small>	OBSAH : Stávající a nový stav 1. PP – bytové jednotky	MĚRITKO : 1:50
ČÁST : D-1-	INVESTOR: NÁRODNÍ ZEMĚDĚLSKÉ MUZEUM Kosteční 44, Praha 7	DATUM : 03/2018
VED. PROJEKTANT : Ing. Karel Sehyl	PROJEKTANT : Ing. Karel Sehyl	ČÍSLO VÝKRESU : D.1.4,
STUPĚŇ : D.P.S.	Č. ZAK. : 001 2018	REVIZE : 001