

POVODÍ LABE, státní podnik

ZÁMĚR OPRAVY

**DVT Polepka, Dobřeň, oprava úpravy,
ř.km 17,190-17,260**



Zpracoval:	Bc. Karel Koudela vedoucí technické skupiny PTÚ Pce	Podpis
Schválil:	Ing. Petr Michalovich ředitel závodu Pardubice dne:	Podpis
Schváleno Dokumentační komisí:	dne: číslo zápisu:	Tajemník Dokumentační komise Podpis

a) identifikační údaje o plánované stavbě v členění:

název stavby – tok, název	DVT Polepka, Dobřeň, oprava úpravy, ř.km 17,190-17,260
místo, případně ř. km, k. ú.	Polepka, k.ú. Dobřeň
Inventární číslo DM	9051013448, Polepka, U Dobřeňského lesa, Dobřeň u KH
identifikátor ISYPO	400344430

b) Odůvodnění účelnosti veřejné zakázky:

- Popis potřeb, které mají být splněním veřejné zakázky naplněny (důvod, proč je akce připravována).

Realizace akce má za účel uvést vodní dílo - stávající úpravu vodního toku do řádného technického stavu. Nutnost provedení opravy vyplynulo z průběžné kontroly toku v době nízkých průtoků. Opravou se předejde dalšímu rozšiřování poruch (kaveren) nábřežních zdí, které mohou ohrozit jak stabilitu zdí, tak následně i majetek třetích osob.

- Popis předmětu veřejné zakázky (stávající stav, cíl).

Koryto drobného vodního toku Polepka v ř. km 17,190-17,260 je upravené do obdélníkového profilu s opevněním dna betonovými deskami osazenými pravděpodobně do betonového lože. Opevnění břehů je tvořeno betonovými zdmi prokládanými kamenem širokými v koruně cca 1,0 m. Celá úprava je z roku 1935. Podél paty zdí v prostoru kolísání hladiny vody se na mnoha místech nacházejí kaverny zasahující do hloubky až 0,5 m. Celkový objem těchto kaveren činí na pravém břehu 2,72 m³ a na levém břehu 2,55 m³. Tyto kaverny obnažují vnitřní konstrukci zdí a mohou v budoucnu zapříčinit rozsáhlejší poruchy zdiva, či ohrozit její stabilitu.

Cílem opravy je sanace vzniklých kaveren cementovou maltou ručně aplikovanou do poškozených míst v souladu s materiálovými listy výrobce použité maltové směsi. Vzhledem k mocnosti vrstvy se předpokládá použití cementové malty pro hrubou reprofilaci s následným použitím malty pro jemnější reprofilaci. Před samotným použitím sanačních hmot dojde k vyčištění kaveren jak mechanicky, kdy se předpokládá ruční vyčištění, případně odstranění nesourodých kusů betonu a kamene, dále dojde k očištění kaveren a celé plochy pravobřežní a levobřežní konstrukce zdí (celková plocha 349 m²) tlakovou vodou o tlaku cca 150 bar. Po vyčištění bude do kaveren o hloubce více jak 100 mm osazena na chemickou kotvu kompozitová (čedičová) kotva o průměru 5 mm, na kterou bude dle velikosti a tvaru kaverny upevněna kompozitní (čedičová) síť o velikosti ok 50 x 50 mm. Vrch této výztuže bude osazen tak, aby bylo zajištěno krytí min. 50 mm. Po osazení kotev dojde k aplikaci sanační směsi. Sanována budou i místa, kde se vyskytují trhliny napříč konstrukcí zdí. Tyto místa budou po vyčištění sanována trvale pružným tmelem. Po dokončení sanace bude na celý povrch zdí obou břehů aplikován vrchní ochranný transparentní nátěr zajišťující zpevnění jak nově opravených míst, tak i staré betonové konstrukce. Opravy kaveren budou prováděny vždy na sucho. K tomuto účelu budou v místech jednotlivých oprav zhotoveny mobilní jímky např. z dřevěné konstrukce dotěsněné fólií, nebo jímky z pytlů plněných pískem. K vyčerpání jímky bude použito vhodné čerpadlo.

- Popis vzájemného vztahu předmětu veřejné zakázky a potřeb zadavatele - popis do jaké míry přispěje realizace veřejné zakázky k naplnění potřeb zadavatele.

Předmět akce je v souladu s povinnostmi správce toku a vlastníka vodního díla dle zákona č. 254/2001 sb. v platném znění.

- Rizika nerealizace veřejné zakázky, snížení kvality plnění, vynaložení dalších finančních nákladů.

Při nerealizaci opravy hrozí rozsáhlejší poškození zdí na obou březích, případně podemletí a statické ohrožení celé konstrukce. Dlouhodobý odklad opravy může zapříčinit i značné prodražení opravy.

- Popis variant naplnění potřeb a zdůvodnění zvolené alternativy veřejné zakázky (odůvodnění, proč není možné dosáhnout cíle vlastními silami).

Naplnění potřeby - zajištění opravy je vhodné realizovat cizím subjektem, který má odborné i technické předpoklady provádět sanace betonových konstrukcí a disponuje tak technikou a proškolenými pracovníky, kterými Povodí Labe, státní podnik nedisponuje. Jako variantní způsob řešení opravy je možno aplikovat stříkaný beton. Vzhledem k malému rozsahu prací a na základě zkušeností se zajištěním této technologie pro podobné akce tohoto rozsahu se však nepředpokládá, že by o tento způsob opravy (z důvodu malého rozsahu) byl z řad dodavatelů disponujících touto technologií zájem.

- Předpokládaný termín splnění veřejné zakázky

Zakázku je vhodné realizovat v období minimálních průtoků v období od 05-09/2020.

- Výsledek hodnocení VH majetku dle OS 14/2018 v platném znění, který se provádí vždy v rámci přípravy vlastního záměru veškerých stavebních akcí oprav nebo rekonstrukcí liniového majetku (úpravy toků)

Hodnocení VH majetku není vzhledem k rozsahu prací, kdy se jedná jen o lokální opravy poruch (kaveren) zdí nutné zajistit.

c) kvalifikovaný propočet nákladů na realizaci stavby s uvedením způsobu stanovení těchto nákladů, v relevantních případech vč. odhadu návratnosti investice (např. MVE),

Položkový výkaz výměr, včetně rozpočtu je přílohou tohoto záměru. Celková cena za opravu činí 280 667,10 Kč. Pro stanovení rozpočtové ceny byl použit program KROS. Zhotovitel je před podpisem smlouvy o dílo povinen provést kontrolu položek rozpočtu. Tato cena je zároveň i předpokládaná cena za realizaci akce.

d) požadavky na celkové urbanistické a architektonické řešení stavby a požadavky na stavebně technické řešení stavby, na tepelně technické vlastnosti stavebních konstrukcí, odolnost a zabezpečení z hlediska požární a civilní ochrany, souhrnné požadavky na plochy a prostory apod.,

Vzhledem k charakteru akce nejsou tyto řešení a požadavky součástí záměru.

e) územně technické podmínky pro přípravu území, včetně napojení na rozvodné a komunikační sítě a kanalizaci, rozsah a způsob zabezpečení přeložek sítí, napojení na dopravní infrastrukturu, vliv stavby, provozu nebo výroby na životní prostředí, zábor zemědělského a lesního půdního fondu apod.,

Stavby nebude napojena na rozvodné a komunikační sítě. Přejezd k místu opravy je po místních veřejných komunikacích. Zařízení staveniště je možno využít pozemek č. ____
Stavba nebude mít negativní vliv na ŽP a při opravě nedojde k trvalému, nebo dočasnému záboru ZPF a PUPFL.

- f) údaje o výskytu chráněných území (CHKO, NP, NPP, PP, PR, Natura, EVL apod.) event. o chráněných druzích rostlin a živočichů a o jiných způsobech ochrany (kulturní památka, technická památka apod.)

Lokality neleží ve zvláště chráněném velkoplošném ani maloplošném chráněném území. Koryt toku Polepka je součástí VKP (údolní niva). Z tohoto důvodu bude zásah projednán s příslušným OOP. Dále bude před zahájením prací zjištěna přítomnost ZCHD a v návaznosti na toto zjištění bude s příslušným OOP způsob provedení opravy konzultován.

- g) v relevantních případech vyjádření, že zamýšlená investice nebo oprava není v rozporu se závazným Plánem dílčích povodí,

Předmětný úsek toku je součástí toku v PDP určené k renaturaci. Technický stav zdi a poloha lokality (intravilán obce Dobřeň, zástavba až na břehovou hranu) si však vyžaduje provedení této opravy.

- h) majetkoprávní vztahy:

- listiny, prokazující vlastnické právo ke stavbě (smlouva prokazující nabytí majetku, kolaudační rozhodnutí nebo kolaudační souhlas)
viz příloha tohoto záměru
- dokumentace skutečného provedení nebo pasport stavby (nebo jiná dostupná dokumentace stavby)
dokumentace se nedochovala
- geodetické zaměření skutečného provedení stavby nebo geometrický plán pro vyznačení vodního díla (je-li k dispozici)
Tyto dokumenty nejsou k dispozici
- aktuální stav dotčených pozemků (doložené snímkem pozemkové mapy a výpisem z katastru nemovitostí)

Parcelní číslo	k. ú.	Druh pozemku	vlastník
1339/2	Dobřeň u kutné Hory	Vodní plocha	ČR, právo hospodařit pro Povodí Labe, státní podnik

- i) požadavky na zabezpečení budoucího provozu (užívání) stavby energiemi, vodou, pracovníky apod. a předpokládanou výši finančních potřeb jak provozu, tak i reprodukce pořízeného majetku a zdroje jejich úhrady v roce následujícím po roce uvedení stavby do provozu,

Po provedené opravě se nepředpokládá vynaložení dalších prostředků.

- j) v relevantních případech upozornění na nutnost zajištění povolení mimořádné manipulace pro realizaci stavby,

Stavba si nevyžadá mimořádnou manipulaci.

- k) výkresy a schémata určená správcem programu (u akcí, které je možno hradit z prostředků dotačních programů),**

Akce nebude hrazena z dotačních programů.

- l) rozdělení stavby na stavební objekty a provozní soubory s určením u každého z nich jednotlivě zda jde o opravu či investici (včetně uvedení DHM v relevantních případech). Současně musí rozdělení na stavební objekty a provozní soubory korespondovat s rozdělením ve stávající evidenci DHM (v případě investic s předpokládaným vznikem nových DHM pak musí záměr obsahovat i návrh rozdělení stavebních objektů a provozních souborů pro budoucí zařazení do DHM),**


Stavba není dělena na stavební objekty.


- m) rozhodující projektované parametry ve tvaru (u akcí, které je možno hradit z prostředků dotačních programů) :**

Název parametru	měrná jednotka	hodnota parametru


Součástí tohoto záměru jsou následující přílohy:


1. Situace 1: 20 000
2. Letecký snímek
3. Snímek katastrální mapy
4. Informace o pozemcích
5. Vzorový příčný profil
6. Fotodokumentace současného stavu
7. Doklady – karta majetku
8. Výkaz výměr
9. Rozpočet

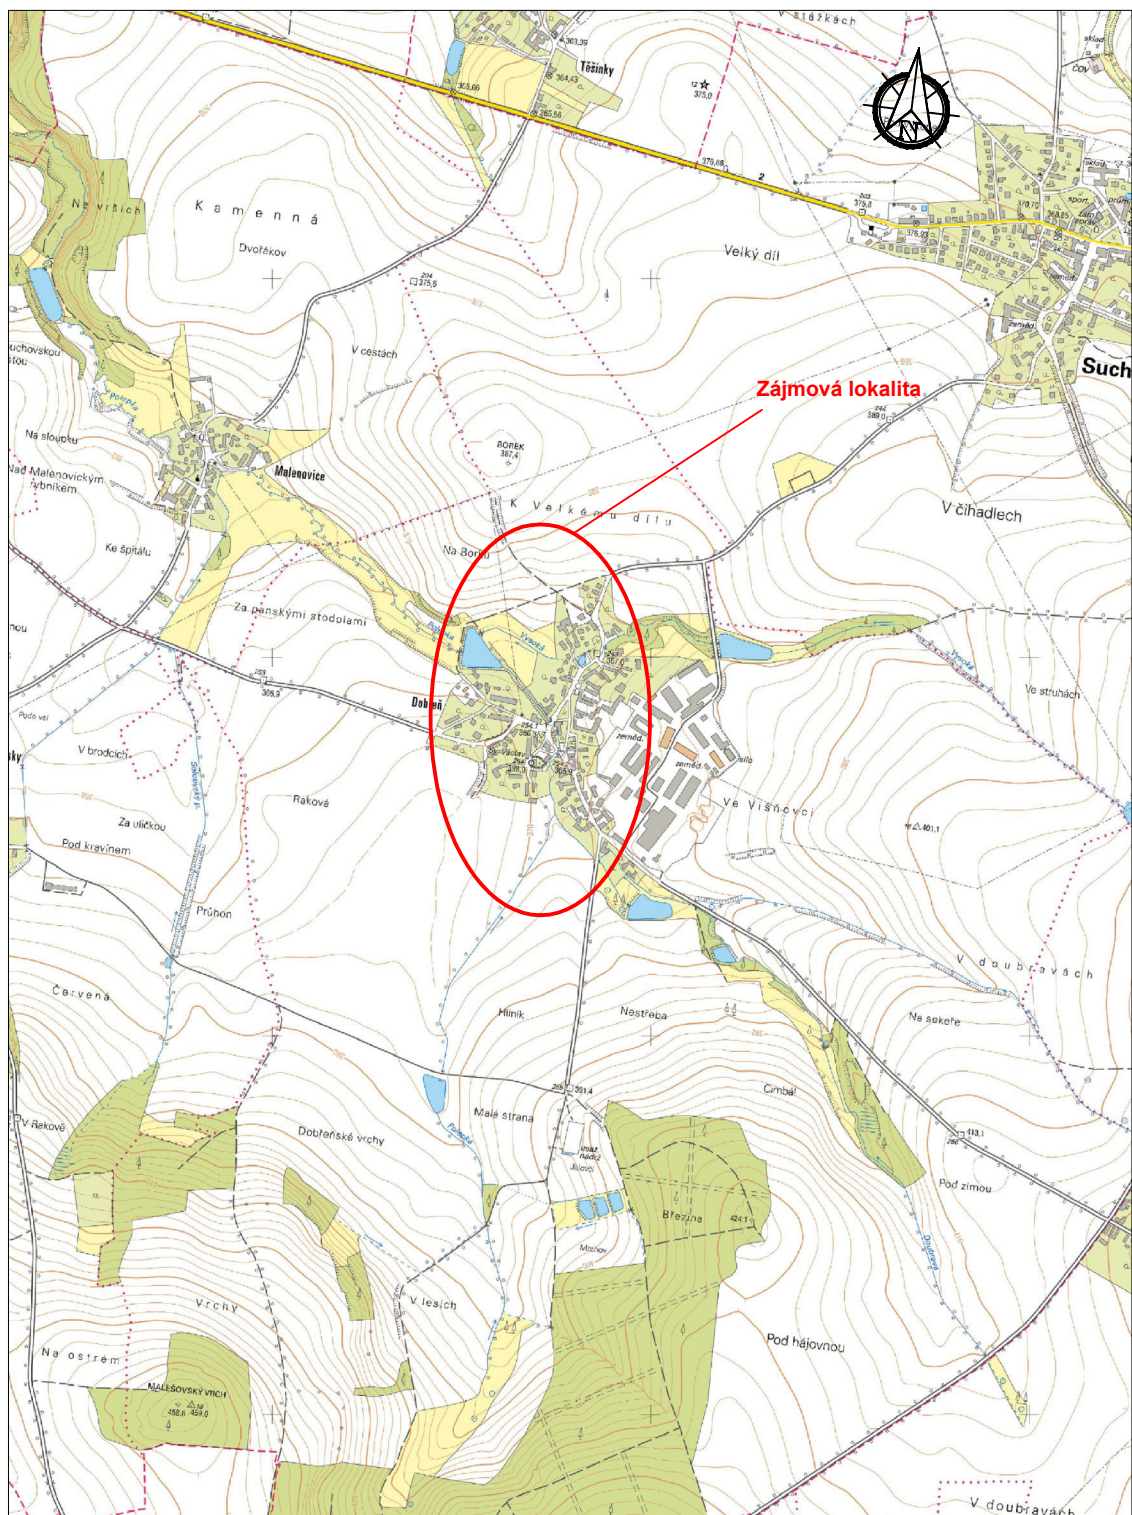


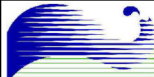VYPRACOVAL	KONTROLOVAL	 POYODÍ LABE	
Ing. Petr Svatoš	Bc. Karel Koudela		
STAVBA DVT POLEPKA, DOBŘEŇ, OPRAVA ÚPRAVY, Ř. KM 16,530 - 16,610		FORMÁT	A4
		DATUM	04/2019
OBSAH SITUACE ŠIRŠÍCH VZTAHŮ		MĚŘÍTKO 1 : 20 000	

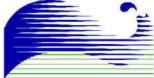


VYPRACOVAL	KONTRLOVAL	 POVODÍ LABE	
Ing. Petr Svatoš	Bc. Karel Koudela		
STAVBA DVT POLEPKA, DOBŘEŇ, OPRAVA ÚPRAVY, Ř. KM 16,530 - 16,610		FORMÁT	A4
		DATUM	04/2019
OBSAH ORTOFOTO MAPA		MĚŘÍTKO 1 : 2000	

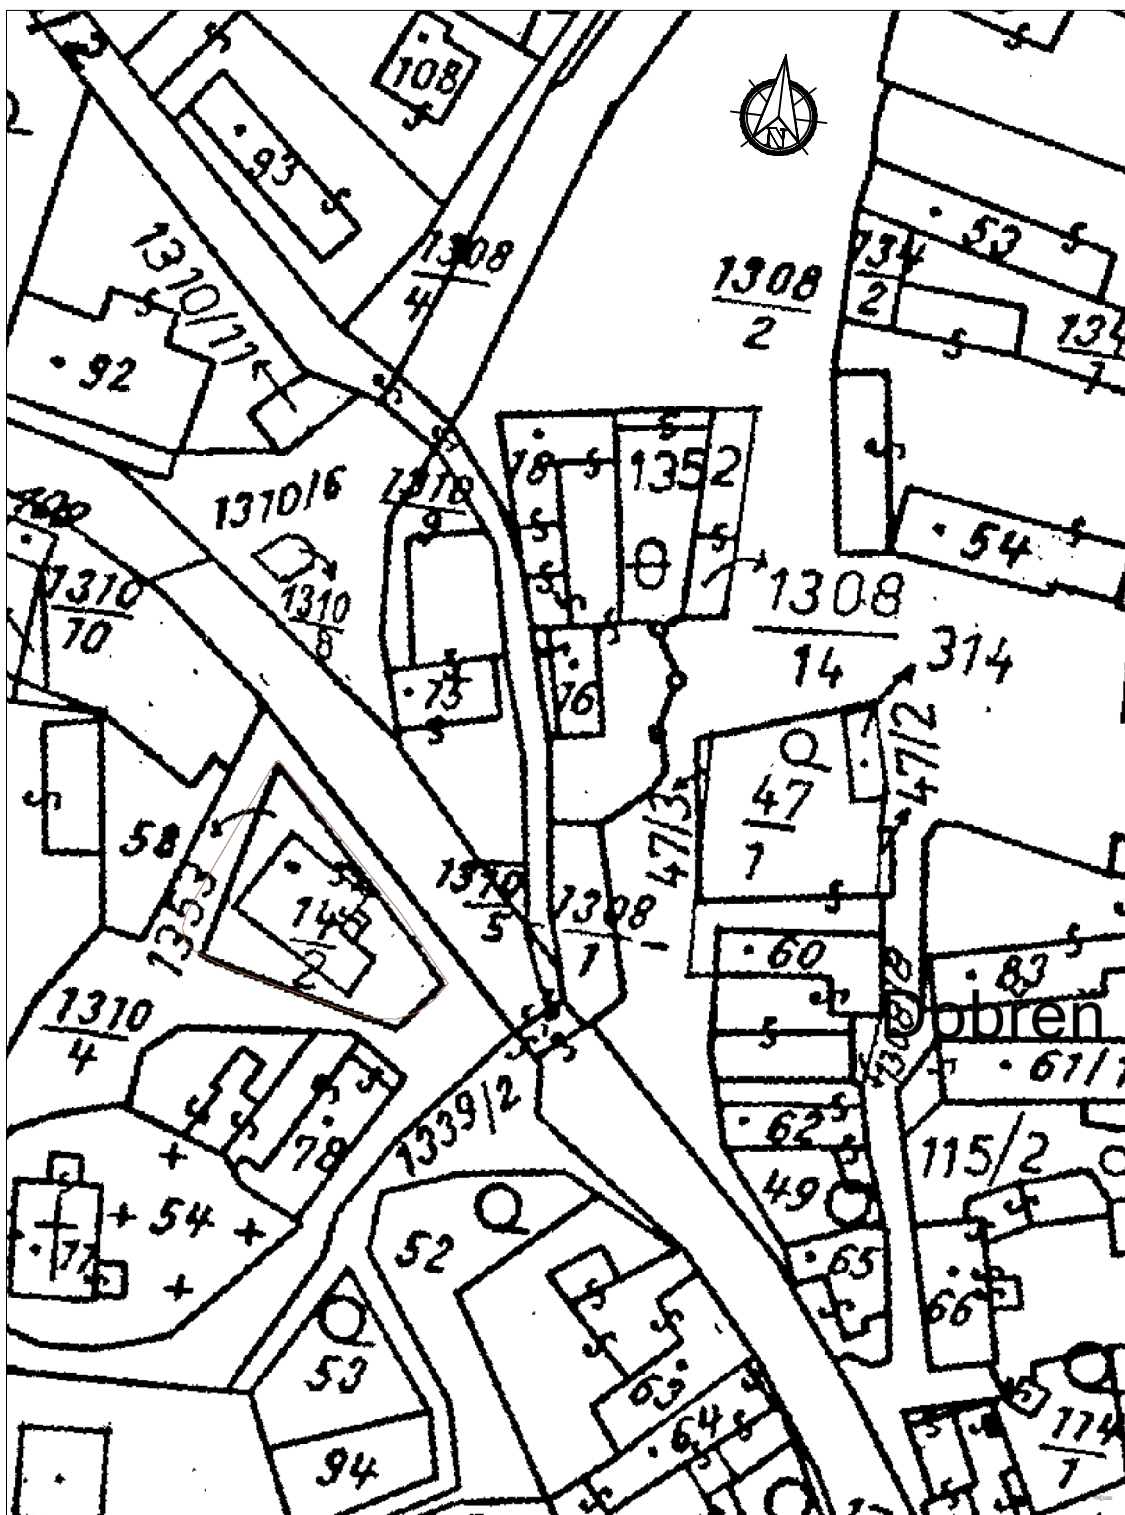

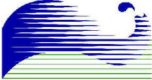VYPRACOVAL	KONTRLOVAL	 POYODÍ LABE	
Ing. Petr Svatoš	Bc. Karel Koudela		
STAVBA DVT POLEPKA, DOBŘEŇ, OPRAVA ÚPRAVY, Ř. KM 16,530 - 16,610		FORMÁT	A4
OBSAH KATASTRÁLNÍ MAPA		DATUM	04/2019
		MĚŘITKO 1 : 1000	

Informace o pozemku

Parcelní číslo:	1339/2
Obec:	Suchdol [534439]
Katastrální území:	Dobřeň u Kutné Hory [759058]
Číslo LV:	10084
Výměra [m ²]:	1418
Typ parcely:	Parcela katastru nemovitostí
Mapový list:	GUST2880,V.S.X-18-03
Určení výměry:	Graficky nebo v digitalizované mapě
Způsob využití:	koryto vodního toku umělé
Druh pozemku:	vodní plocha

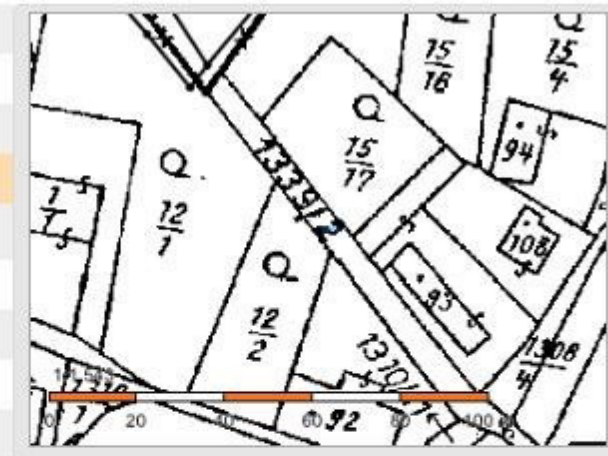

Sousední parcely

Vlastníci, jiní oprávnění

Vlastnické právo	Podíl
Česká republika,	
Právo hospodařit s majetkem státu	Podíl
Povodí Labe, státní podnik, Víta Nejedlého 951/8, Slezské Předměstí, 50003 Hradec Králové	

Způsob ochrany nemovitosti

Nejsou evidovány žádné způsoby ochrany.

Seznam BPEJ

Parcela nemá evidované BPEJ.

Omezení vlastnického práva

Nejsou evidována žádná omezení.


Jiné zápisy

Nejsou evidovány žádné jiné zápisy.

Řízení, v rámci kterých byl k nemovitosti zapsán cenový údaj

Nemovitost je v územním obvodu, kde státní správu katastru nemovitostí ČR vykonává [Katastrální úřad pro Středočeský kraj, Katastrální pracoviště Kutná Hora](#)

VZOROVÝ PŘÍČNÝ ŘEZ M 1:50

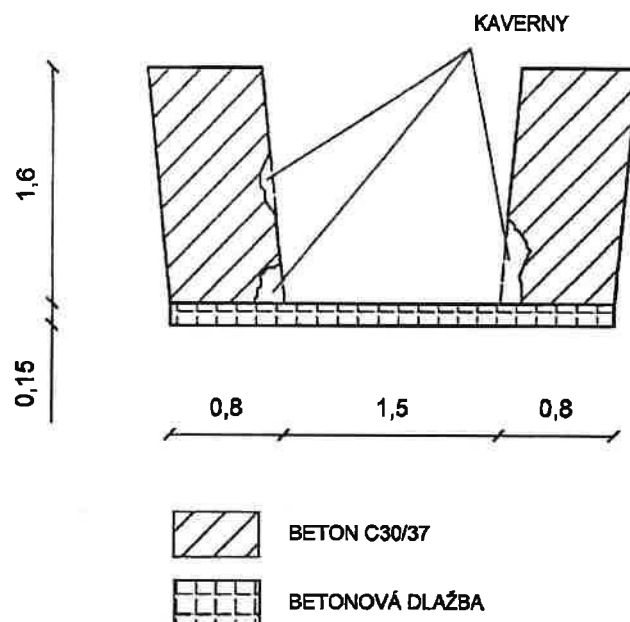

Kótováno v m

VYPRACOVAL	KONTROLOVAL		
Ing. Petr Svatoš	Bc. Karel Koudela		
STAVBA DVT POLEPKA, DOBŘEŇ, OPRAVA ÚPRAVY, Ř. KM 17,190 - 17,260		FORMÁT	A4
		DATUM	04/2019
		VÝKRES Č.	1
OBSAH PŘÍČNÝ ŘEZ		MĚŘÍTKO 1:50	





WAM/S3

V	PORCENA	DATUM_ZARAZENI	DATUM_VYRAZENI	CASTKA_ZUSTATKOVA	STREDISKO_NAKL	NAZEV1	NAZEV2	STREDISKO_ZARAZENI	NAZEV_STRE_ZAR
u	323871	1.1.2011		0	2211371	Přítoky Středního Labe 3		9990000	Finanční a ekonomický úsek

R	DATUM_ZMENY	ZKRCINN	CINNOST	STREDISKO	NAZEV1	NAZEV2	JMENO_ODP_OSOBY
	1.1.2011	NOVÁ_KARTA	Nová karta Polepka, Dobřeň - u rybníka	411217			
	1.1.2011	POŘÍZENÍ	Pořízení majetku	411217			
	1.1.2011	ZAŘAZENÍ	Zařazení majetku	411217			
	1.1.2011	O.D.POČÁT	Počátek D.O. - ZRYCHLENÉ ODPISY				
	1.1.2011	O.D.KONEC	Konec D.O. - ZRYCHLENÉ ODPISY				
	1.1.2011	O.Ú.POČÁT	Počátek Ú.O.*	411217			
	1.1.2011	O.Ú.KONEC	Konec Ú.O.*	411217			
	1.7.2012	ZM.ÚČTU	Hromadná změna - přeúčt. analytiky ZVHS				
	1.1.2016	ZM.N.STŘED	Hromadná změna	411217			
	1.1.2016	ZM.STŘED	Hromadná změna				
	1.1.2016	ZM.N.STŘED	Hromadná změna	3411216			

	POZNAMKA
	IČ ZVHS: 104-3-00049-02/1, Datum pořízení: 01.07.1935

REKAPITULACE STAVBY

Kód: 190423
Stavba: DVT Polepka, Dobřeň, oprava úpravy, ř.km 16,530 - 16,610

KSO:
Místo:

Zadavatel:

Uchazeč:
Vyplň údaj

Projektant:

Zpracovatel:

Poznámka:

CC-CZ:
Datum: 23. 4. 2019

IČ:
DIČ:

IČ: Vyplň údaj
DIČ: Vyplň údaj

IČ:
DIČ:

IČ:
DIČ:

Cena bez DPH			0,00
	Sazba daně	Základ daně	Výše daně
DPH základní	21,00%	0,00	0,00
snížená	15,00%	0,00	0,00
Cena s DPH v CZK			0,00

REKAPITULACE OBJEKTŮ STAVBY A SOUPISŮ PRACÍ

Kód: 190423

Stavba: DVT Polepka, Dobřeň, oprava úpravy, ř.km 16,530 - 16,610

Místo: Datum: 23. 4. 2019

Zadavatel: Projektant:

Uchazeč: Zpracovatel:

Kód	Popis	Cena bez DPH [CZK]	Cena s DPH [CZK]
-----	-------	--------------------	------------------

Náklady z rozpočtů		0,00	0,00
190423	DVT Polepka, Dobřeň, oprava úpravy, ř.km 16,530 - 16,610	0,00	0,00

KRYCÍ LIST SOUPISU PRACÍ

Stavba:

DVT Polepka, Dobřeň, oprava úpravy, ř.km 16,530 - 16,610

KSO:

Místo:

Zadavatel:

Uchazeč:

Vyplň údaj

Projektant:

Zpracovatel:

Poznámka:

CC-CZ:

Datum: 23. 4. 2019

IČ:

DIČ:

IČ:

Vyplň údaj

DIČ:

Vyplň údaj

IČ:

DIČ:

IČ:

DIČ:

Cena bez DPH

0,00

	Základ daně	Sazba daně	Výše daně
DPH základní	0,00	21,00%	0,00
snížená	0,00	15,00%	0,00

Cena s DPH

v CZK

0,00

REKAPITULACE ČLENĚNÍ SOUPISU PRACÍ

Stavba:

DVT Polepka, Dobřeň, oprava úpravy, ř.km 16,530 - 16,610

Místo:

Datum: 23. 4. 2019

Zadavatel:

Projektant:

Uchazeč: Vyplň údaj

Zpracovatel:

Kód dílu - Popis

Cena celkem [CZK]

Náklady ze soupisu prací

0,00

HSV - Práce a dodávky HSV

0,00

1 - Zemní práce

0,00

2 - Zakládání

0,00

3 - Svislé a kompletní konstrukce

0,00

6 - Úpravy povrchů, podlahy a osazování výplní

0,00

9 - Ostatní konstrukce a práce, bourání

0,00

997 - Přesun sutě

0,00

998 - Přesun hmot

0,00

PSV - Práce a dodávky PSV

0,00

783 - Dokončovací práce - nátěry

0,00

OST - Vedlejší a ostatní rozpočtové náklady

0,00

01 - Vedlejší rozpočtové náklady

0,00

02 - Projektová dokumentace - ostatní náklady

0,00

09 - Ostatní náklady

0,00

SOUPIS PRACÍ

Stavba:

DVT Polepka, Dobřeň, oprava úpravy, ř.km 16,530 - 16,610

Místo:

Datum: 23. 4. 2019

Zadavatel:

Projektant:

Uchazeč: Vyplň údaj

Zpracovatel:

PČ	Typ	Kód	Popis	MJ	Množství	J.cena [CZK]	Cena celkem [CZK]	Cenová soustava
----	-----	-----	-------	----	----------	--------------	-------------------	-----------------

Náklady soupisu celkem 0,00

D HSV Práce a dodávky HSV 0,00

D 1 Zemní práce 0,00

1	K	115101201	Čerpání vody na dopravní výšku do 10 m průměrný přítok do 500 l/min	hod	20,000		0,00	CS ÚRS 2018 01
	PP		Čerpání vody na dopravní výšku do 10 m s uvažovaným průměrným přítokem do 500 l/min					
2	K	115101301	Pohotovost čerpací soupravy pro dopravní výšku do 10 m přítok do 500 l/min	den	30,000		0,00	CS ÚRS 2018 01
	PP		Pohotovost záložní čerpací soupravy pro dopravní výšku do 10 m s uvažovaným průměrným přítokem do 500 l/min					
3	K	120951123	Bourání zdiva z ŽB nebo předpjatého betonu v odkopávkách nebo prokopávkách strojně	m3	1,757		0,00	CS ÚRS 2019 01
	PP		Bourání konstrukcí v odkopávkách a prokopávkách s přemístěním sutí na hromady na vzdálenost do 20 m nebo s naložením na dopravní prostředek strojně z betonu železového nebo předpjatého					
	VV		Ruční dočištění nesoudržných částí betonu a kamene v kavernách, předpoklad 1/3 kubatury kaveren					
	VV		5,27/3		1,757			
4	K	161101151	Svislé přemístění výkopku z horniny tř. 5 až 7 hl výkopu do 2,5 m	m3	1,757		0,00	CS ÚRS 2019 01
	PP		Svislé přemístění výkopku bez naložení do dopravní nádoby avšak s vyprázdněním dopravní nádoby na hromadu nebo do dopravního prostředku z horniny tř. 5 až 7, při hloubce výkopu přes 1 do 2,5 m					
	VV		1,757		1,757			
5	K	162701155	Vodorovné přemístění do 10000 m výkopku/sypaniny z horniny tř. 5 až 7	m3	1,757		0,00	CS ÚRS 2019 01
	PP		Vodorovné přemístění výkopku nebo sypaniny po suchu na obvyklém dopravním prostředku, bez naložení výkopku, avšak se složením bez rozhrnutí z horniny tř. 5 až 7 na vzdálenost přes 9 000 do 10 000 m					
6	K	162701159	Příplatek k vodorovnému přemístění výkopku/sypaniny z horniny tř. 5 až 7 ZKD 1000 m přes 10000 m	m3	19,327		0,00	CS ÚRS 2019 01
	PP		Vodorovné přemístění výkopku nebo sypaniny po suchu na obvyklém dopravním prostředku, bez naložení výkopku, avšak se složením bez rozhrnutí z horniny tř. 5 až 7 na vzdálenost Příplatek k ceně za každých dalších i započatých 1 000 m					
	VV		1,757*11 'Přepočtené koeficientem množství		19,327			
7	K	171201211	Poplatek za uložení stavebního odpadu - zeminy a kameniva na skládce	t	3,163		0,00	CS ÚRS 2019 01
	PP		Poplatek za uložení stavebního odpadu na skládce (skládkovné) zeminy a kameniva zatříděného do Katalogu odpadů pod kódem 170 504					
	VV		1,757*1,8 'Přepočtené koeficientem množství		3,163			
D	2		Zakládání				0,00	
8	K	153116131	Zřízení dočasného hrazení ocelového	m2	140,000		0,00	CS ÚRS 2018 01
	PP		Dočasné hrazení z ocelových hradidel jednoduché zřízení					
	P		Poznámka k položce:					
	VV		Dočasné hrazení jímky (možno použít dřevěné hrazení nebo pytle s pískem)					
	VV		70*1*2 "délka x výška x počet		140,000			
9	K	153116231	Odstranění dočasného hrazení ocelového	m2	140,000		0,00	CS ÚRS 2018 01
	PP		Dočasné hrazení z ocelových hradidel jednoduché odstranění					
D	3		Svislé a kompletní konstrukce				0,00	
10	K	321322113	Oprava konstrukce vodních staveb ze ŽB mrazuvzdorného tř. C 30/37 do 3 m3	m3	5,270		0,00	CS ÚRS 2019 01

PČ	Typ	Kód	Popis	MJ	Množství	J.cena [CZK]	Cena celkem [CZK]	Cenová soustava
	PP		Oprava konstrukce z betonu vodních staveb přehrad, jezů a plavebních komor, spodní stavby vodních elektráren, jader přehrad, odběrných věží a vypustných zařízení, opěrných zdí, šachet, šachtic a ostatních konstrukcí s úpravou pracovních spár, objemu opravovaných míst do 3 m3 jednotlivě železového pro prostředí s mrazovými cykly tř. C 30/37					
	P		<i>Poznámka k položce:</i> Jako výztuž budou použity kompozitové (čedičivé) kotvy o průměru 5 mm s kompozitovou (čedičovou) sítí s oky 50x50 mm.					
	VV		Položka obsahuje i vyvrtání kotevnic otvorů a osazení kompozitových (čedičových) kotev na chemickou kotvu.					
	VV		2,72 "pravý břeh		2,720			
	VV		2,55 "levý břeh		2,550			
	VV		Součet		5,270			
D	6		Úpravy povrchů, podlahy a osazování výplní				0,00	
11	K	6286354R1	Výplň prasklin trvale pružným tmelem	m	38,500		0,00	
	PP		Výplň prasklin trvale pružným tmelem					
D	9		Ostatní konstrukce a práce, bourání				0,00	
12	K	938111111	Čištění zdiva opěr, pilířů, křidel od mechu a jiné vegetace	m2	34,900		0,00	CS ÚRS 2018 01
	PP		Čištění zdiva opěr, pilířů, křidel od mechu a jiné vegetace					
	P		<i>Poznámka k položce:</i> Ruční odstranění vegetace - předpoklad do 10% plochy.					
	VV		349*0,1 'Přepočtené koeficientem množství		34,900			
13	K	985131111	Očištění ploch stěn, rubu kleneb a podlah tlakovou vodou	m2	349,000		0,00	CS ÚRS 2018 01
	PP		Očištění ploch stěn, rubu kleneb a podlah tlakovou vodou					
D	997		Přesun sutě				0,00	
14	K	997013801	Poplatek za uložení na skládce (skládkovné) stavebního odpadu betonového kód odpadu 170 101	t	0,010		0,00	CS ÚRS 2018 01
	PP		Poplatek za uložení stavebního odpadu na skládce (skládkovné) z prostého betonu zařazeného do Katalogu odpadů pod kódem 170 101					
15	K	997321211	Svislá doprava sutí a vybouraných hmot v do 4 m	t	0,010		0,00	CS ÚRS 2018 01
	PP		Svislá doprava sutí a vybouraných hmot s naložením do dopravního zařízení a s vyprázdněním dopravního zařízení na hromadu nebo do dopravního prostředku na výšku do 4 m					
16	K	997321511	Vodorovná doprava sutí a vybouraných hmot po suchu do 1 km	t	0,010		0,00	CS ÚRS 2018 01
	PP		Vodorovná doprava sutí a vybouraných hmot bez naložení, s vyložení a hrubým urovnáním po suchu, na vzdálenost do 1 km					
17	K	997321519	Příplatek ZKD 1km vodorovné dopravy sutí a vybouraných hmot po suchu	t	0,200		0,00	CS ÚRS 2018 01
	PP		Vodorovná doprava sutí a vybouraných hmot bez naložení, s vyložení a hrubým urovnáním po suchu, na vzdálenost Příplatek k cenám za každý další i započatý 1 km přes 1 km					
	VV		0,01*20 'Přepočtené koeficientem množství		0,200			
D	998		Přesun hmot				0,00	
18	K	998332011	Přesun hmot pro úpravy vodních toků a kanály	t	17,345		0,00	CS ÚRS 2018 01
	PP		Přesun hmot pro úpravy vodních toků a kanály, hráze rybníků apod. dopravní vzdálenost do 500 m					
D	PSV		Práce a dodávky PSV				0,00	
D	783		Dokončovací práce - nátěry				0,00	
19	K	783927R01	Krycí dvojnásobný transparentní nátěr betonových zdí	m2	349,000		0,00	
	PP		Krycí (uzavírací) dvojnásobný transparentní nátěr betonových zdí					
D	OST		Vedlejší a ostatní rozpočtové náklady				0,00	
D	01		Vedlejší rozpočtové náklady				0,00	
20	K	011	Zajištění kompletního zařízení staveniště a jeho připojení na síť	soubor	1,000		0,00	
	PP		Zajištění kompletního zařízení staveniště a jeho připojení na síť					
21	K	01132	Zajištění obnovy stavbou dotčených ploch	soubor	1,000		0,00	

PČ	Typ	Kód	Popis	MJ	Množství	J.cena [CZK]	Cena celkem [CZK]	Cenová soustava
	PP		Zajištění obnovy stavbou dotčených ploch					
	D	02	Projektová dokumentace - ostatní náklady				0,00	
22	K	0210	Zhotovitelem vypracovaný Plán opatření pro případ havárie, pro případ úniku závadných látek (např. ropné produkty, cementové výluhy, odpadní vody z těsnících clon, atd.)	kus	1,000		0,00	
	PP		Zhotovitelem vypracovaný Plán opatření pro případ havárie, pro případ úniku závadných látek (např. ropné produkty, cementové výluhy, odpadní vody z těsnících clon, atd.)					
	D	09	Ostatní náklady				0,00	
23	K	037	Zajištění písemných souhlasných vyjádření všech dotčených vlastníků a případných uživatelů všech pozemků dotčených stavbou s jejich konečnou úpravou po dokončení prací	soubor	1,000		0,00	
	PP		Zajištění písemných souhlasných vyjádření všech dotčených vlastníků a případných uživatelů všech pozemků dotčených stavbou s jejich konečnou úpravou po dokončení prací					
24	K	09991	Zajištění fotodokumentace veškerých konstrukcí, které budou v průběhu výstavby skryty nebo zakryty	soubor	1,000		0,00	
	PP		Zajištění fotodokumentace veškerých konstrukcí, které budou v průběhu výstavby skryty nebo zakryty					
25	K	09991.1	Projednání přístupu s vlastníky dotčených nemovitostí.	soubor	1,000		0,00	
	PP		Projednání přístupu s vlastníky dotčených nemovitostí.					



* M U K H S P O 5 0 3 1 4 3 5 *

MĚSTSKÝ ÚŘAD KUTNÁ HORA
Havlíčkovo náměstí 552/1, 284 01 Kutná Hora, IČ: 00236195
odbor životního prostředí
sídlo odboru: Radnická 178, Kutná Hora
tel.: 327 710 111*, fax: 327 710 364, ID: b65bfx3
e-mail: podatelna@kutnahora.cz, www.mu.kutnahora.cz

V Kutné Hoře dne: 1.4.2020
Spis. zn.: 026601/2020/ZPR/KRO
Č.j. MKH/031535/2020
Vyřizuje: Ing. Ondřej Kruliš
Telefon: 327 710 262
E-mail: krulis@mu.kutnahora.cz

SOUHLAS

S PROVEDENÍM OHLÁŠENÉ STAVBY

Městský úřad Kutná Hora, odbor životního prostředí, jako vodoprávní úřad příslušný podle § 104 odst. 2 písm. c) a § 106 odst. 1 zákona č. 254/2001 Sb., o vodách a o změně některých zákonů (vodní zákon), ve znění pozdějších předpisů (dále jen "vodní zákon"), a speciální stavební úřad příslušný podle § 15 odst. 4 vodního zákona a § 15 odst. 1 písm. d) zákona č. 183/2006 Sb., o územním plánování a stavebním řádu (stavební zákon), ve znění pozdějších předpisů (dále jen "stavební zákon"), posoudil ohlášení stavebního záměru podle § 105 a § 106 odst. 1 stavebního zákona, které dne 11.3.2020 podal

Povodí Labe, státní podnik, IČO 70890005, Víta Nejedlého 951, 500 03 Hradec Králové

(dále jen "stavebník"), a na základě tohoto posouzení podle § 106 a § 15a odst. 3 vodního zákona

v y d á v á s o u h l a s

s provedením ohlášeného stavebního záměru

DVT Polepka, Dobřeň, oprava úpravy, ř. k. 17,190 – 17,260

(dále jen "stavební záměr") na místě:

Název kraje	Středočeský kraj
Název obce	Suchdol
Identifikátor katastrálního území	759058
Název katastrálního území	Dobřeň u Kutné Hory
Parcelní čísla dle evidence katastru nemovitostí	parc. č. 1339/2
Číselný identifikátor vodního toku	10185513
Název vodního toku	Polepka
Říční kilometr vodního toku	17,190 – 17,260
Přímé určení polohy (souřadnice X, Y)	Most 1066171 ; 693258

Účel a rozsah stavby: Realizace akce má za účel uvést vodní dílo – stávající úpravu vodního toku do řádného technického stavu. Nutnost provedení opravy vyplynula z průběžné kontroly toku v době nízkých průtoků. Opravou se předejde dalšímu rozšiřování poruch nábrežních zdí, které mohou ohrozit jak stabilitu zdí, tak následně majetek třetích osob. Koryto drobného toku je upravené do obdélníkového profilu s opevněním dna betonovými deskami osazenými pravděpodobně do betonového lože. Opevnění břehů je tvořeno betonovými zdmi prokládanými kamenem širokými v koruně cca 1,0 m. Celá úprava je z roku 1935. Podél paty zdí v prostoru kolísání hladiny vody se na mnoha místech nacházejí kaverly zasahující do hloubky až 0,5 m. Celkový objem těchto kaveren činí na pravém břehu 2,72 m³ a na levém 2,55 m³. Tyto kaverly obnažují vnitřní konstrukci zdí a mohou v budoucnu zapříčinit rozsáhlejší poruchy zdiva, či ohrozit její stabilitu. **Cílem opravy je sanace vzniklých kaveren cementovou maltou ručně aplikovanou do poškozených míst.**

Podmínky pro provedení stavebního záměru podle § 106 odst. 2 a § 115 odst. 1 stavebního zákona:

1. Při realizaci stavby nesmí dojít ke znečištění podzemních a povrchových vod závadnými látkami dle § 39 vodního zákona. Na stavbě budou prostředky k likvidaci případné havárie.

Vzhledem ke skutečnosti, že se jedná o nezbytné udržovací práce v rozsahu výše uvedeném, došel vodoprávní úřad k závěru, že vlastnické právo nebo právo odpovídající věcnému břemenu vlastníků sousedních staveb anebo sousedních pozemků nebo staveb na nich, nemůže být prováděním stavebního záměru přímo dotčeno.

Poučení:

Souhlas nabývá právních účinků dnem doručení stavebníkovi. Platí po dobu 2 let ode dne vydání. Nepozbývá však platnosti, pokud v této době bylo s ohlášeným stavebním záměrem započato. Platnost souhlasu nelze prodloužit.

Ing. Ondřej Kruliš
oprávněná úřední osoba
vedoucí vodoprávního úřadu

Obdrží:

Povodí Labe, státní podnik, IDDS: dbyt8g2

Zápis z konání místního šetření

Místo konání pochůzky: DVT Polepka, Dobřeň, ř. km 17,190-17,260

Datum pochůzky: 11/3/2020

Účastníci pochůzky:

Ing. Ivan Princ – Povodí Labe, státní podnik závod Pardubice, technická skupina

Mgr. Kristýna Kosová - OŽP, Městský úřad Kutná Hora

Dnešního dne byla za účasti výše uvedených pracovníků provedena pochůzka na uvedeném vodním toku v k. ú. Dobřeň u Kutné Hory za účelem seznámení zástupce Městského úřadu ~~Brandýs nad Labem – Stará Boleslav~~ ^{Kutná Hora}, odboru životního prostředí s přípravou a rozsahem prací na akci „DVT Polepka, Dobřeň, oprava úpravy, ř. km 17,190-17,260“.

Realizace akce má za účel uvést vodní dílo - stávající úpravu vodního toku do řádného technického stavu. Nutnost provedení opravy vyplynula z průběžné kontroly toku v době nízkých průtoků. Opravou se předejde dalšímu rozšiřování poruch (kaveren) nábrežních zdí, které mohou ohrozit jak stabilitu zdí, tak následně i majetek třetích osob. Koryto drobného vodního toku Polepka v ř. km 17,190-17,260 je upravené do obdélníkového profilu s opevněním dna betonovými deskami osazenými pravděpodobně do betonového lože. Opevnění břehů je tvořeno betonovými zdmi prokládanými kamenem širokými v koruně cca 1,0 m. Celá úprava je z roku 1935. Podél paty zdí v prostoru kolísání hladiny vody se na mnoha místech nacházejí kaverny zasahující do hloubky až 0,5 m. Celkový objem těchto kaveren činí na pravém břehu 2,72 m³ a na levém břehu 2,55 m³. Tyto kaverny obnažují vnitřní konstrukci zdí a mohou v budoucnu zapříčinit rozsáhlejší poruchy zdiva, či ohrozit její stabilitu. Cílem opravy je sanace vzniklých kaveren cementovou maltou ručně aplikovanou do poškozených míst.

Vyjádření zástupce orgánu ochrany přírody – Městský úřad Kutná Hora, Odbor životního prostředí:

Při dnešní pochůzce jsem byl/a seznámen/a s rozsahem připravované akce a dle provedeného místního šetření jako zástupce příslušného orgánu ochrany přírody souhlasím s její realizací a sděluji, že vzhledem k tomu, že zásahem do VKP nedojde k poškození, zničení nebo oslabení ekologicko-stabilizační funkce VKP není nutné vydávat stanovisko k zásahu do VKP.

Skončeno, přečteno podepsáno

Ing. Ivan Princ



Mgr. Kristýna Kosová



Městský úřad Kutná Hora
Odbor životního prostředí
3