


KULTURA POZEMKU
KATASTRÁLNÍ ÚZEMÍ
ČÍSLO PARCELY

OSTATNÍ PLOCHA	
NOVÁ VES U LEŠTINY	
1216/3	2097

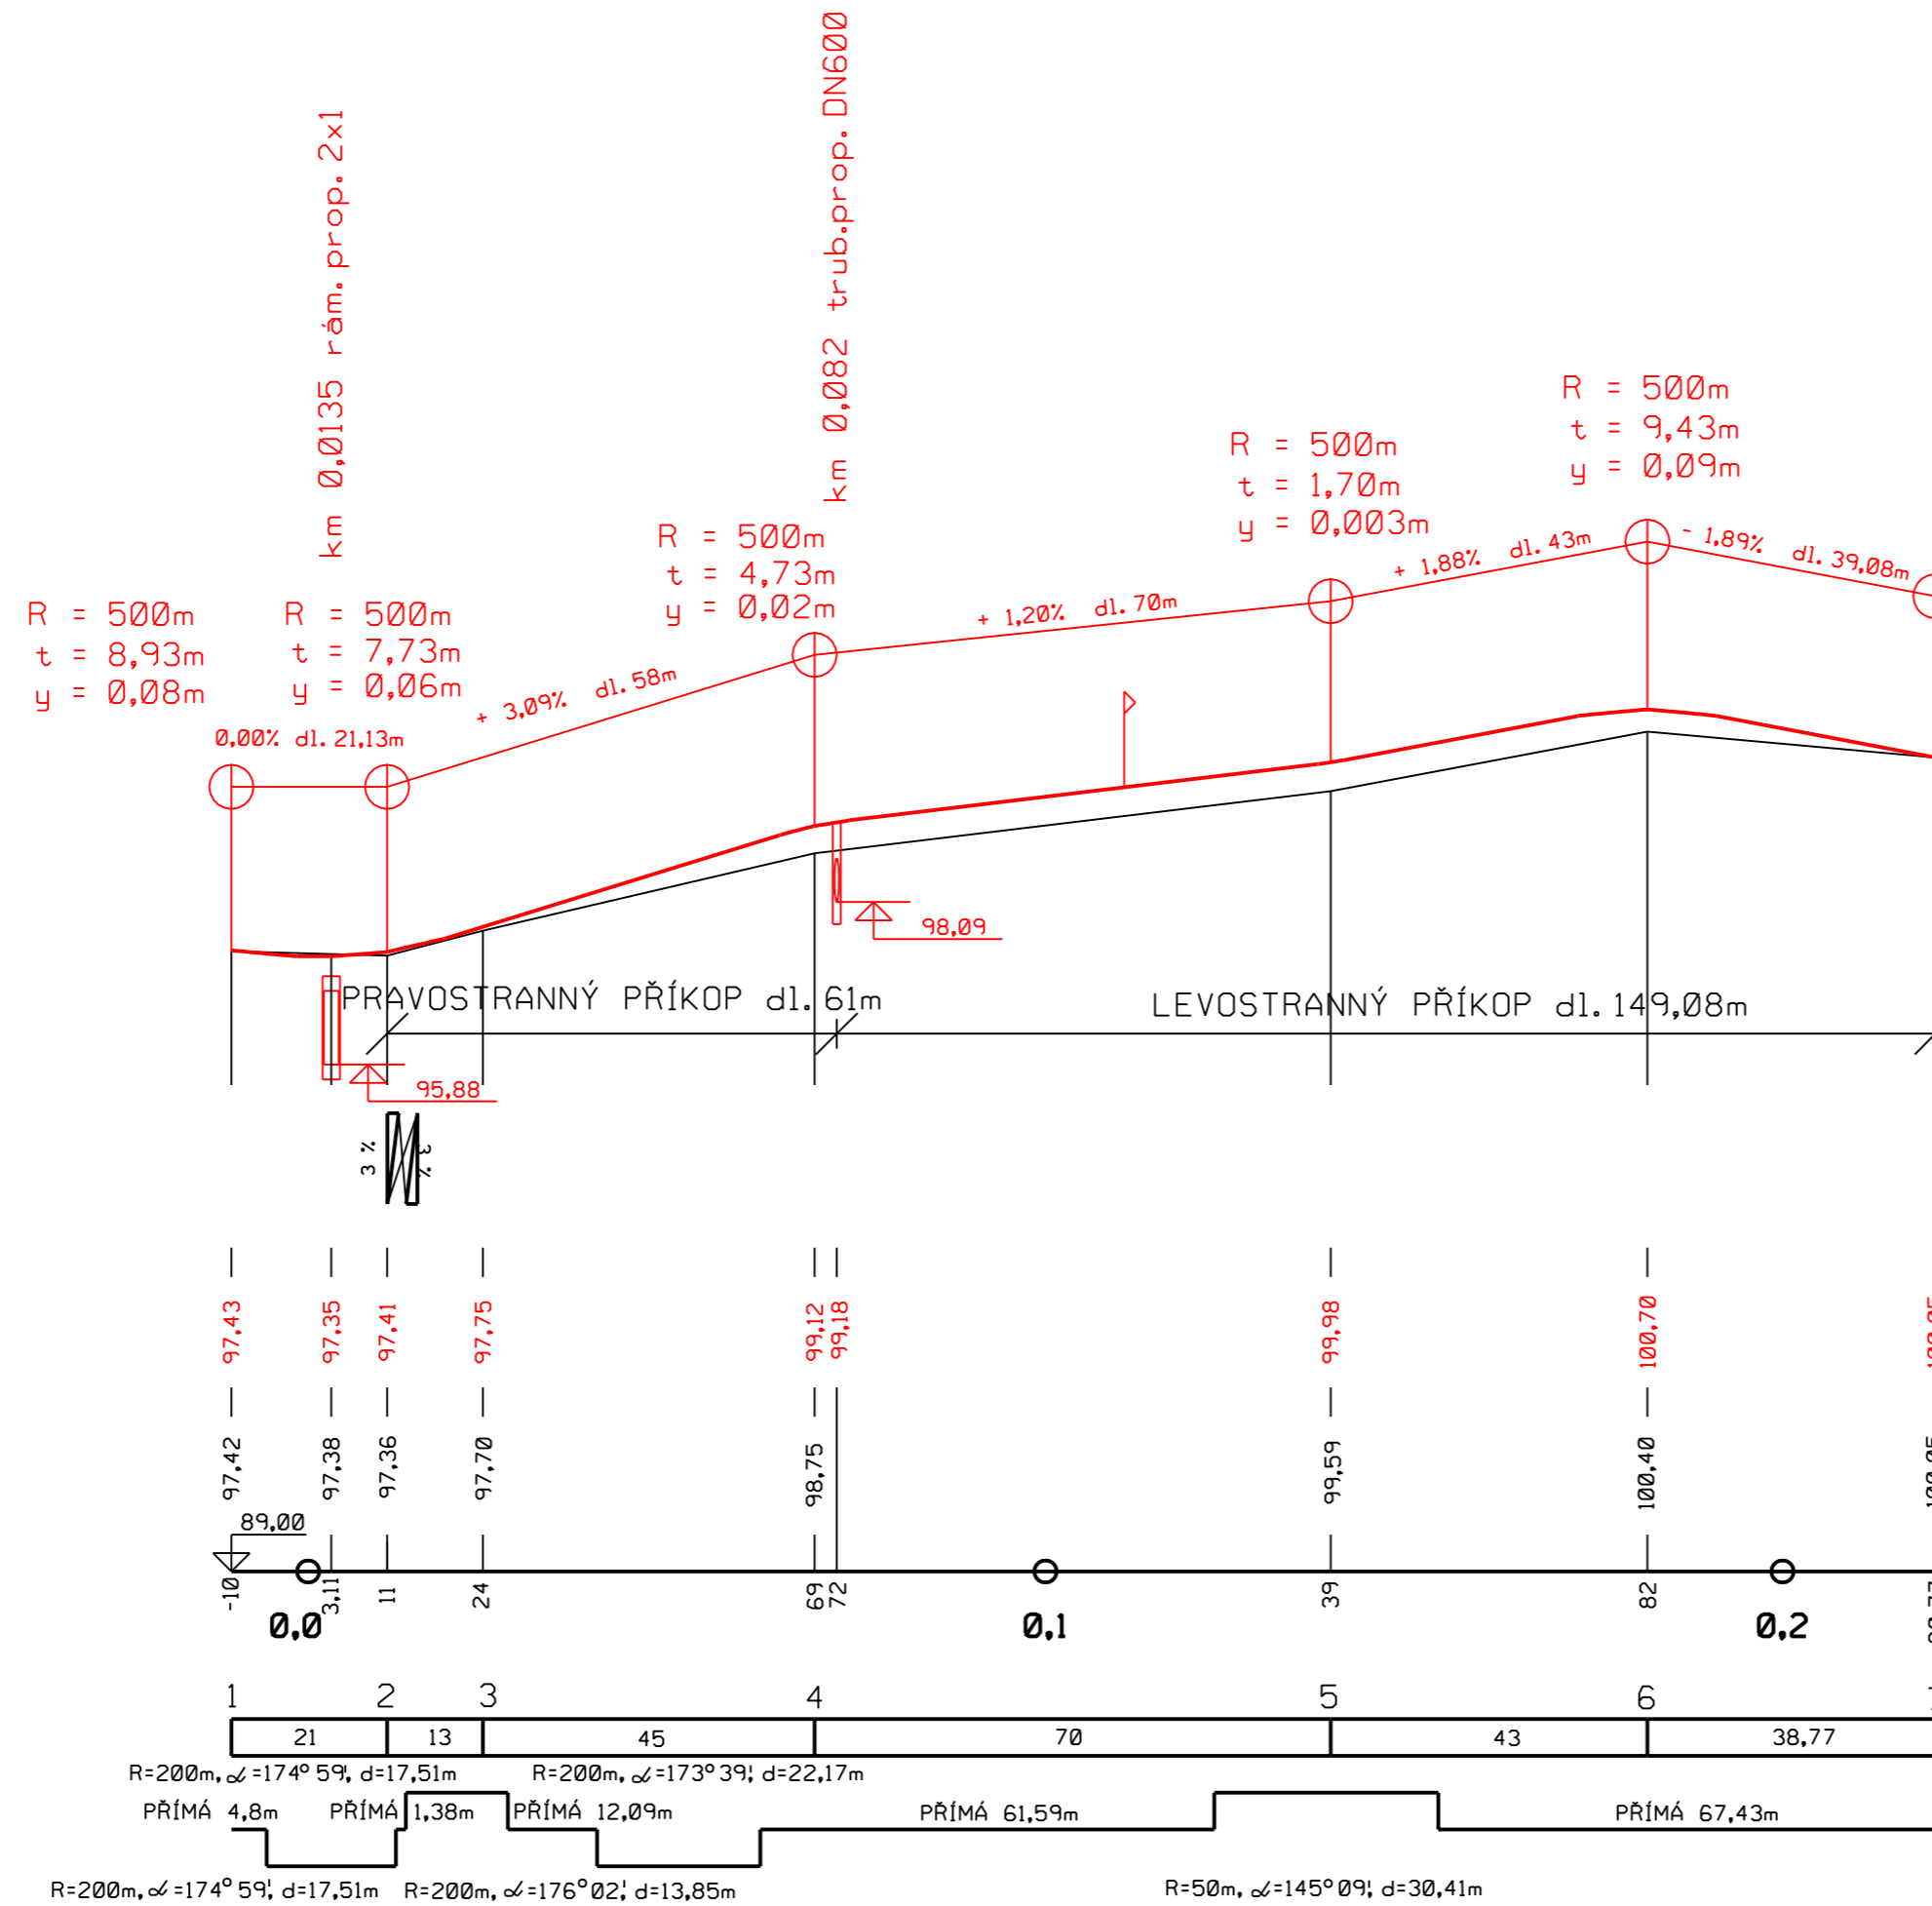

SKLONOVÉ POMĚRY

PŘÍKOP

ZMĚNA PŘÍČNÉHO SKLONU

KÓTY NIVELETY

KÓTY TERÉNU

SROVNÁVACÍ ROVINA

STANIČENÍ V km

ČÍSLO PŘÍČNÉHO ŘEZU
VZDÁLENOST PŘÍČ. ŘEZŮ V m

SMĚROVÉ POMĚRY

Souřadnicový systém: JTSK
Výškový systém: místní



VYPRACOVAL L.FRŇKA	ZODP.PROJ. L.FRŇKA	ODPOV.ZÁST. ING.TMĚJ	KONTROLA ING.TMĚJ	AGROPROJEKCE LITOMYŠL spol. s r.o. Na Lánech 81, 570 01 Litomyšl držitel certifik. ČSN ISO 9001:2001 pracoviště Vysoké Mýto Rokycanova 114/IV tel. 465423691-4
OKRES: Havlíčkův Brod		OÚ: Nová Ves u Leštiny		STUPĚŇ PD pro SŘ
INVESTOR: MZe ČR, Pozemkový úřad Havlíčkův Brod				DATUM 06/2010
AKCE: PŮLNÍ CESTA Č1 'K OBCNÍMU LESU' V k.ú. NOVÁ VES U LEŠTINY				FORMÁT 3A4
OBSAH: PODÉLNÝ PROFIL				ZAK. ČÍSLO 089 30/08
				MĚŘÍTKO 1:1 000/100
				ČÍSLO PŘÍLOHY F.2.1.