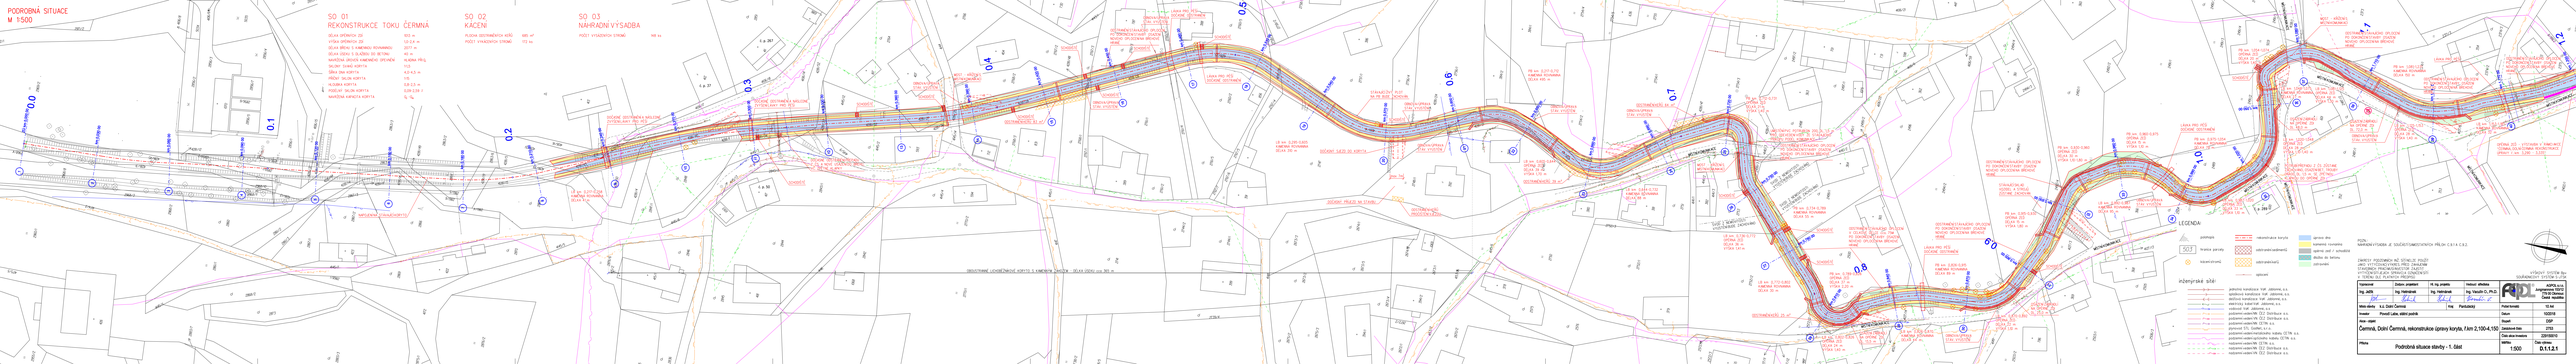
PODROBNÁ SITUACE
M 1:500
SO 01
REKONSTRUKCE TOKU ČERMNÁ
DÉLKA ÚPRAVY- 2D 933 m
VÝŠKA ÚPRAVY- 2D 1214 m
DÉLKA BŘEHŮ S KAMENNÝ ROVNANEC 2077 m
DÉLKA ÚSEKŮ S OBLOŽKU DO BETONU 40 m
MAXIMÁLNÍ ZÁSAHOVÁ KAMENNÉ ZPEVNĚNÍ 1,5
SKLON SVAHŮ KORYTA 1:3
ŠÍŘKA DNA KORYTA 4,2-4,5 m
PŘÍČNÝ SKLON KORYTA 1%
HLOUBKA KORYTA 0,8-1,2 m
SKLON NIVELETY KORYTA 0,69-0,59 %
MAXIMÁLNÍ HLOUBKA KORYTA 1,7 %
SO 02
KAČENY
PLOCHA ODSTRAŇOVANÝCH KŘOV 685 m²
PODÍT VYKÁZANÝCH STROMŮ 172 ks
SO 03
NÁHRADNÍ VÝSADBA
PODÍT VYSAZENÝCH STROMŮ 148 ks
0.0
0.1
0.2
0.3
0.4
0.5
0.6
0.7
0.8
0.9
1.0
1.1
1.2
ODSTRANĚNÍ KŘOVIN
ODSTRANĚNÍ STROMŮ