


POHLEDOVĚ

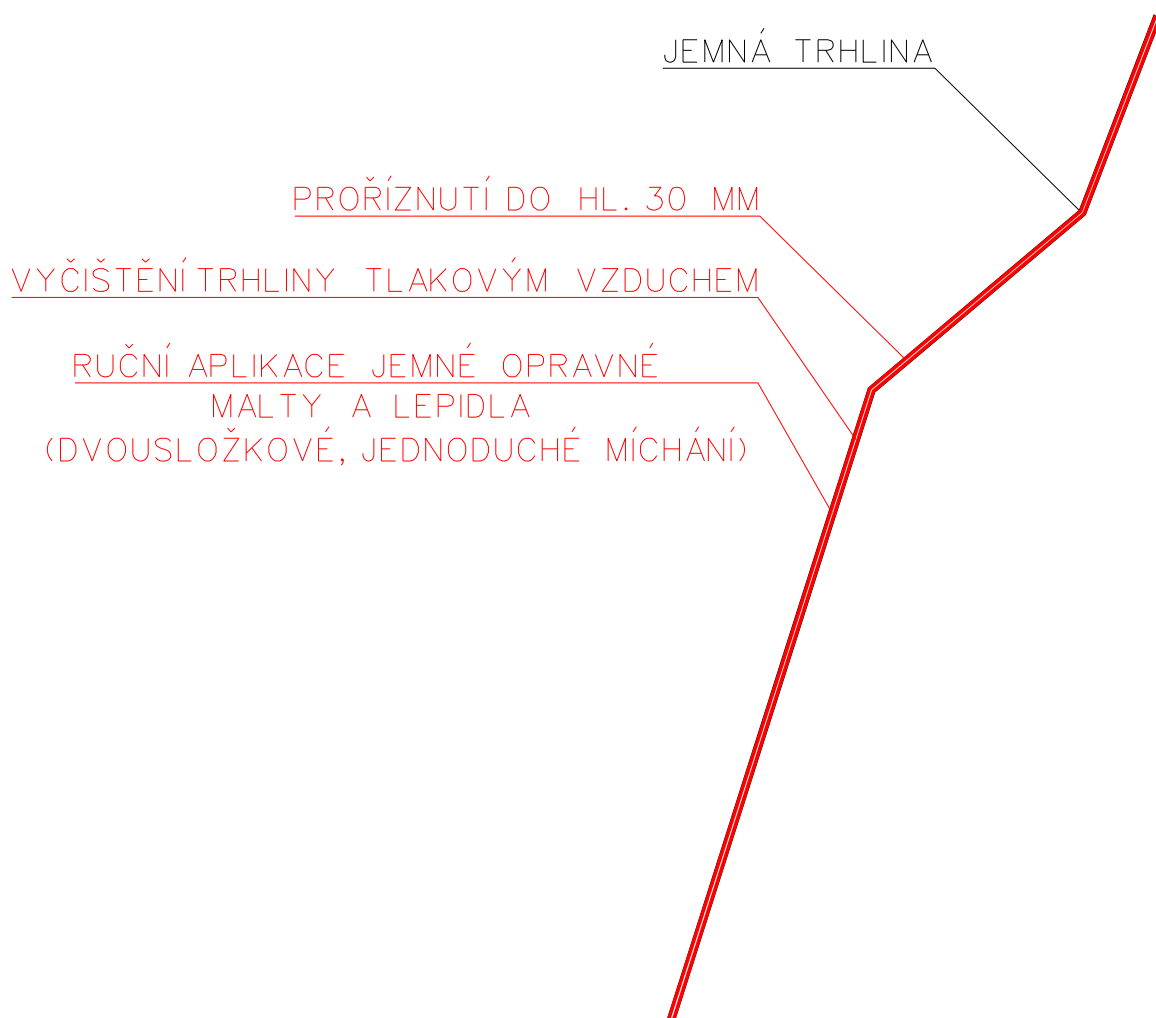

MĚŘÍTKO 1:10
VZOROVÝ VÝKRES OPRAVY DROBNÝCH TRHLIN
ŠÍŘKA 20 MM
PŘÍLOHA D.1.1.5.