




Jih

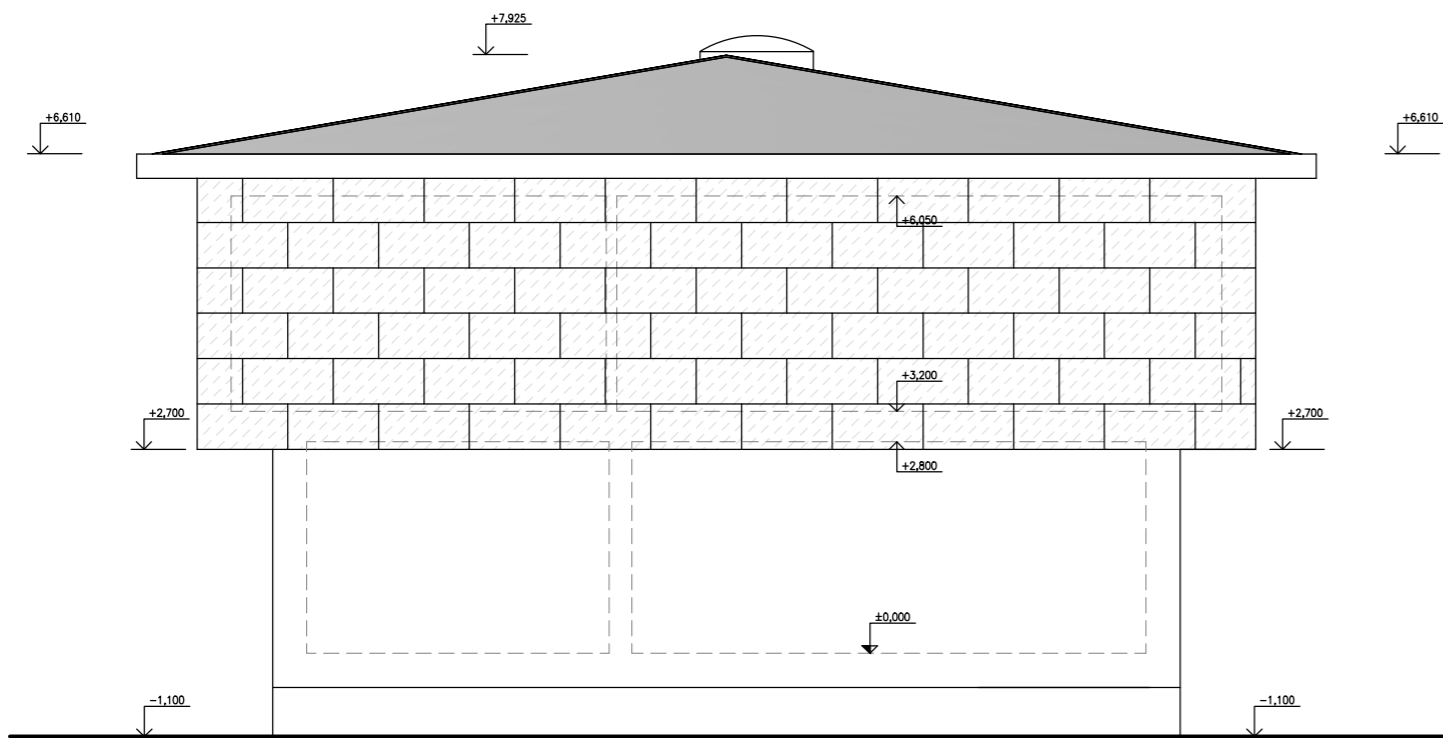


Sever

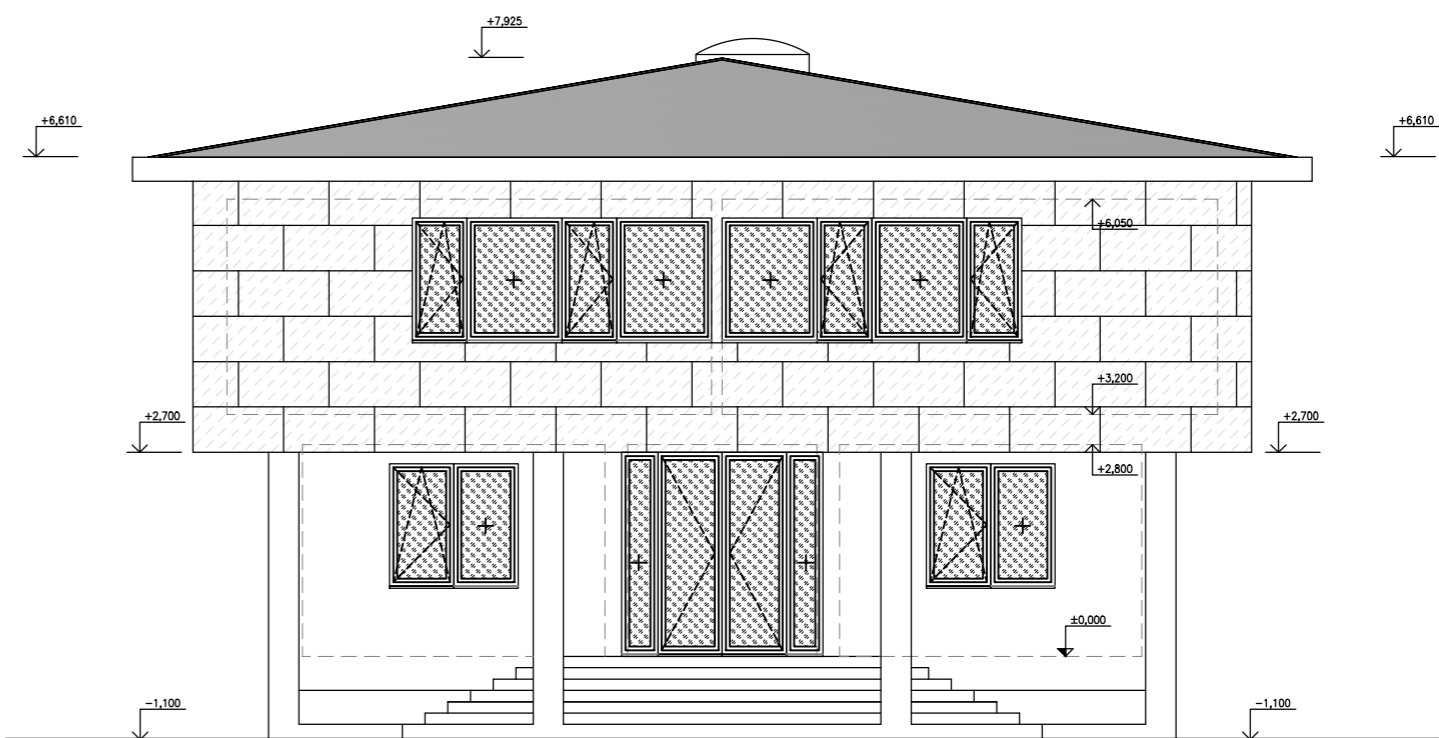

Západ

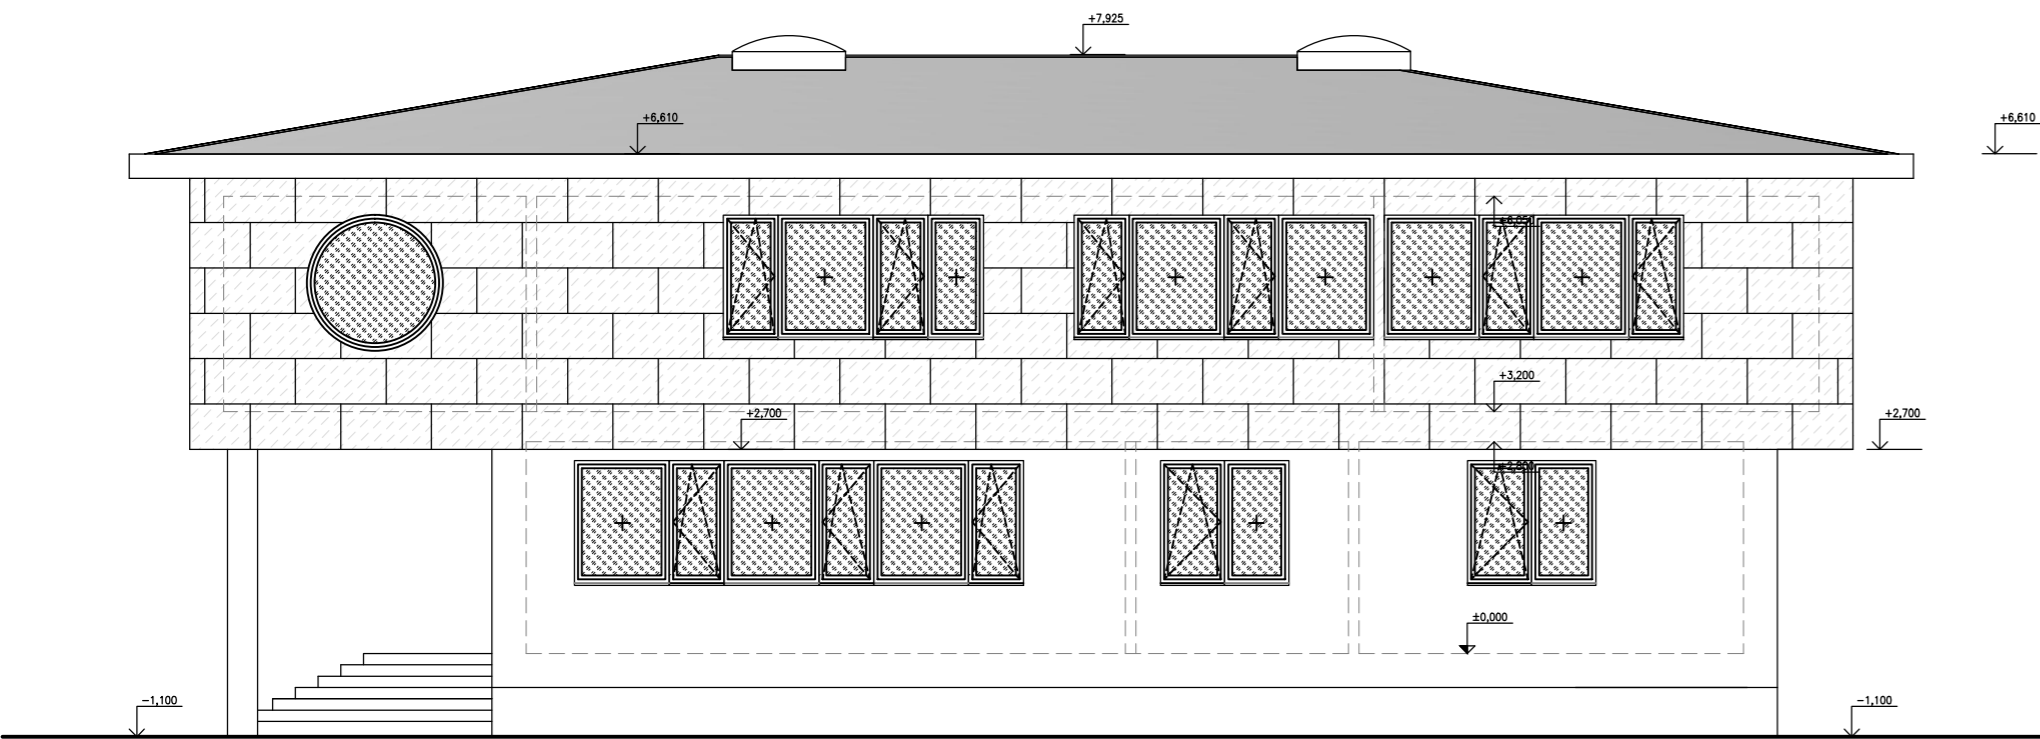

Východ

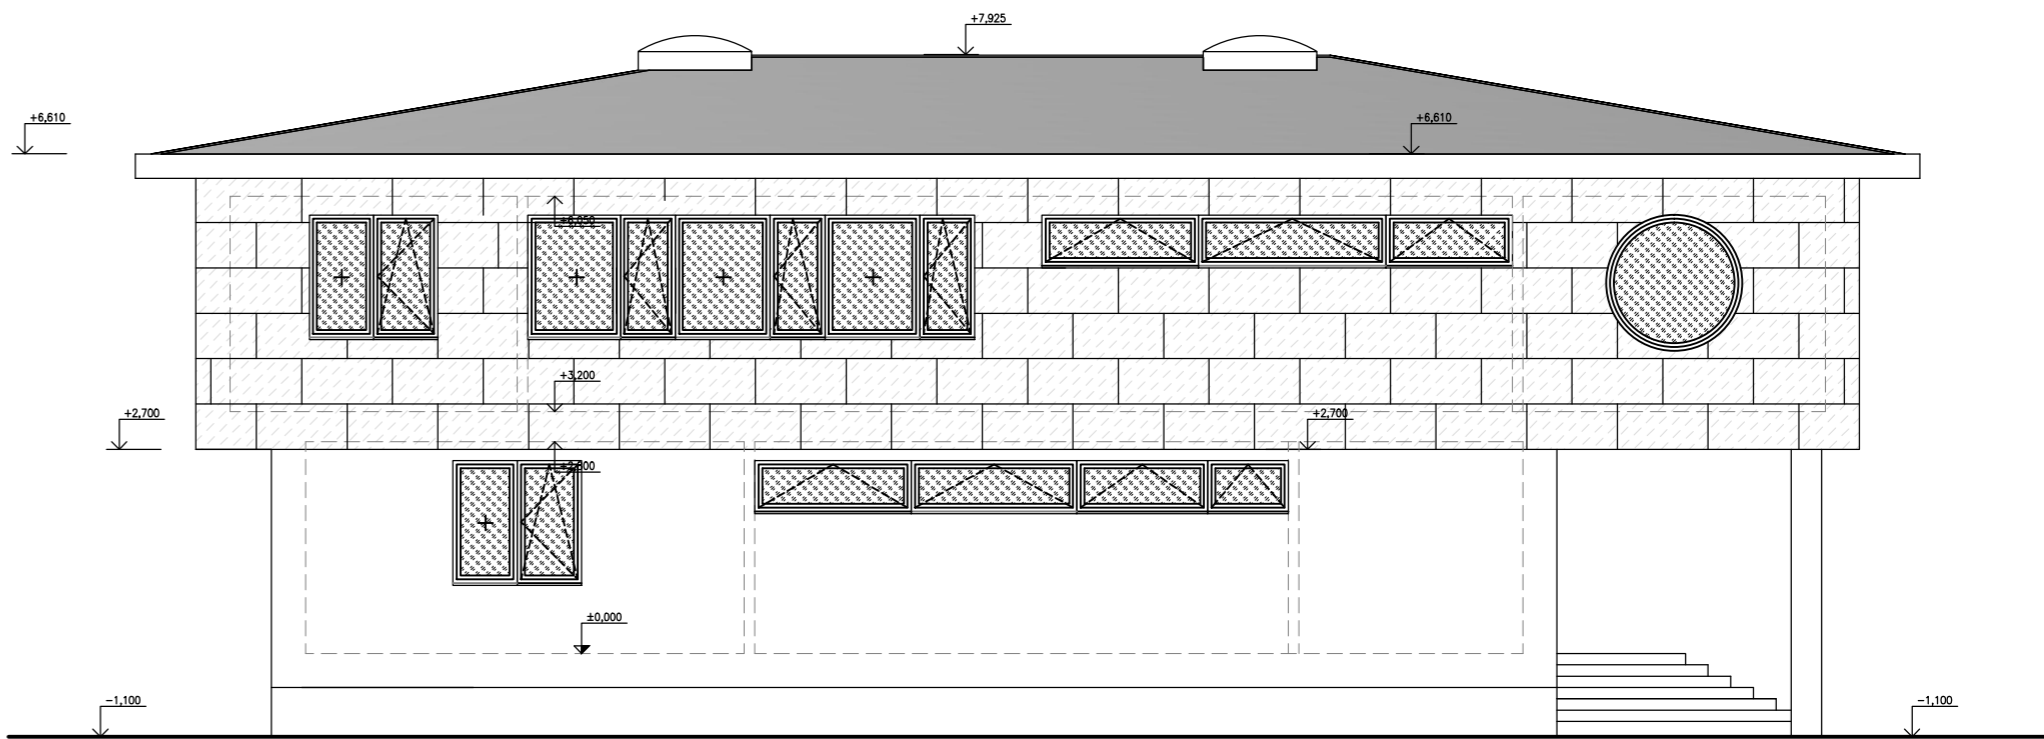

Jan Šimek		telefon: +420 774 334 210	Autorizační razítko:	Paré:
projektant pro pozemní stavby		e_mail: H.simek@email.cz		
Projektová činnost ve výstavbě a poradenství				
Projektant:	Jan Šimek	Číslo zakázky:	2018018	
Vedení projektu:	Jan Šimek	Stupeň projektu:	DÚR, DSP	
Autorizovaná osoba:	Ing. Jaroslav Beneš, autorizovaný inženýr pro pozemní stavby	Profese:	STAVBA	
Investor:	Povodí Moravy, s.p., Dřevařská 932/11, 602 00, Brno	Datum:	září 2019	
Místo stavby:	k.ú. Blansko, číslo parcely 1395/9, 1395/14, 1395/16, 1395/49 a st. 3216	Počet formátů:	6xA4	
Stavba:		Měřítko:	1:100	
PS BLANSKO – REKONSTRUKCE – AREÁL POVODNÍ MORAVY, s.p.		Stavební objekt:	S02	
S02 – provozní budova				
Obsah výkresu:		Číslo výkresu:		
POHLEDY		7.		