


LEGENDA ZNAČEK PO :

- Hranice požárního úseku
- ⊗ TOTAL STOP
- ⬅ Hadicový systém D25, hadice 30 m
- ➡ Směr úniku
- ⚠ Nouzové osvětlení
- ⚠ Přenosný hasicí přístroj práškový (6 kg)

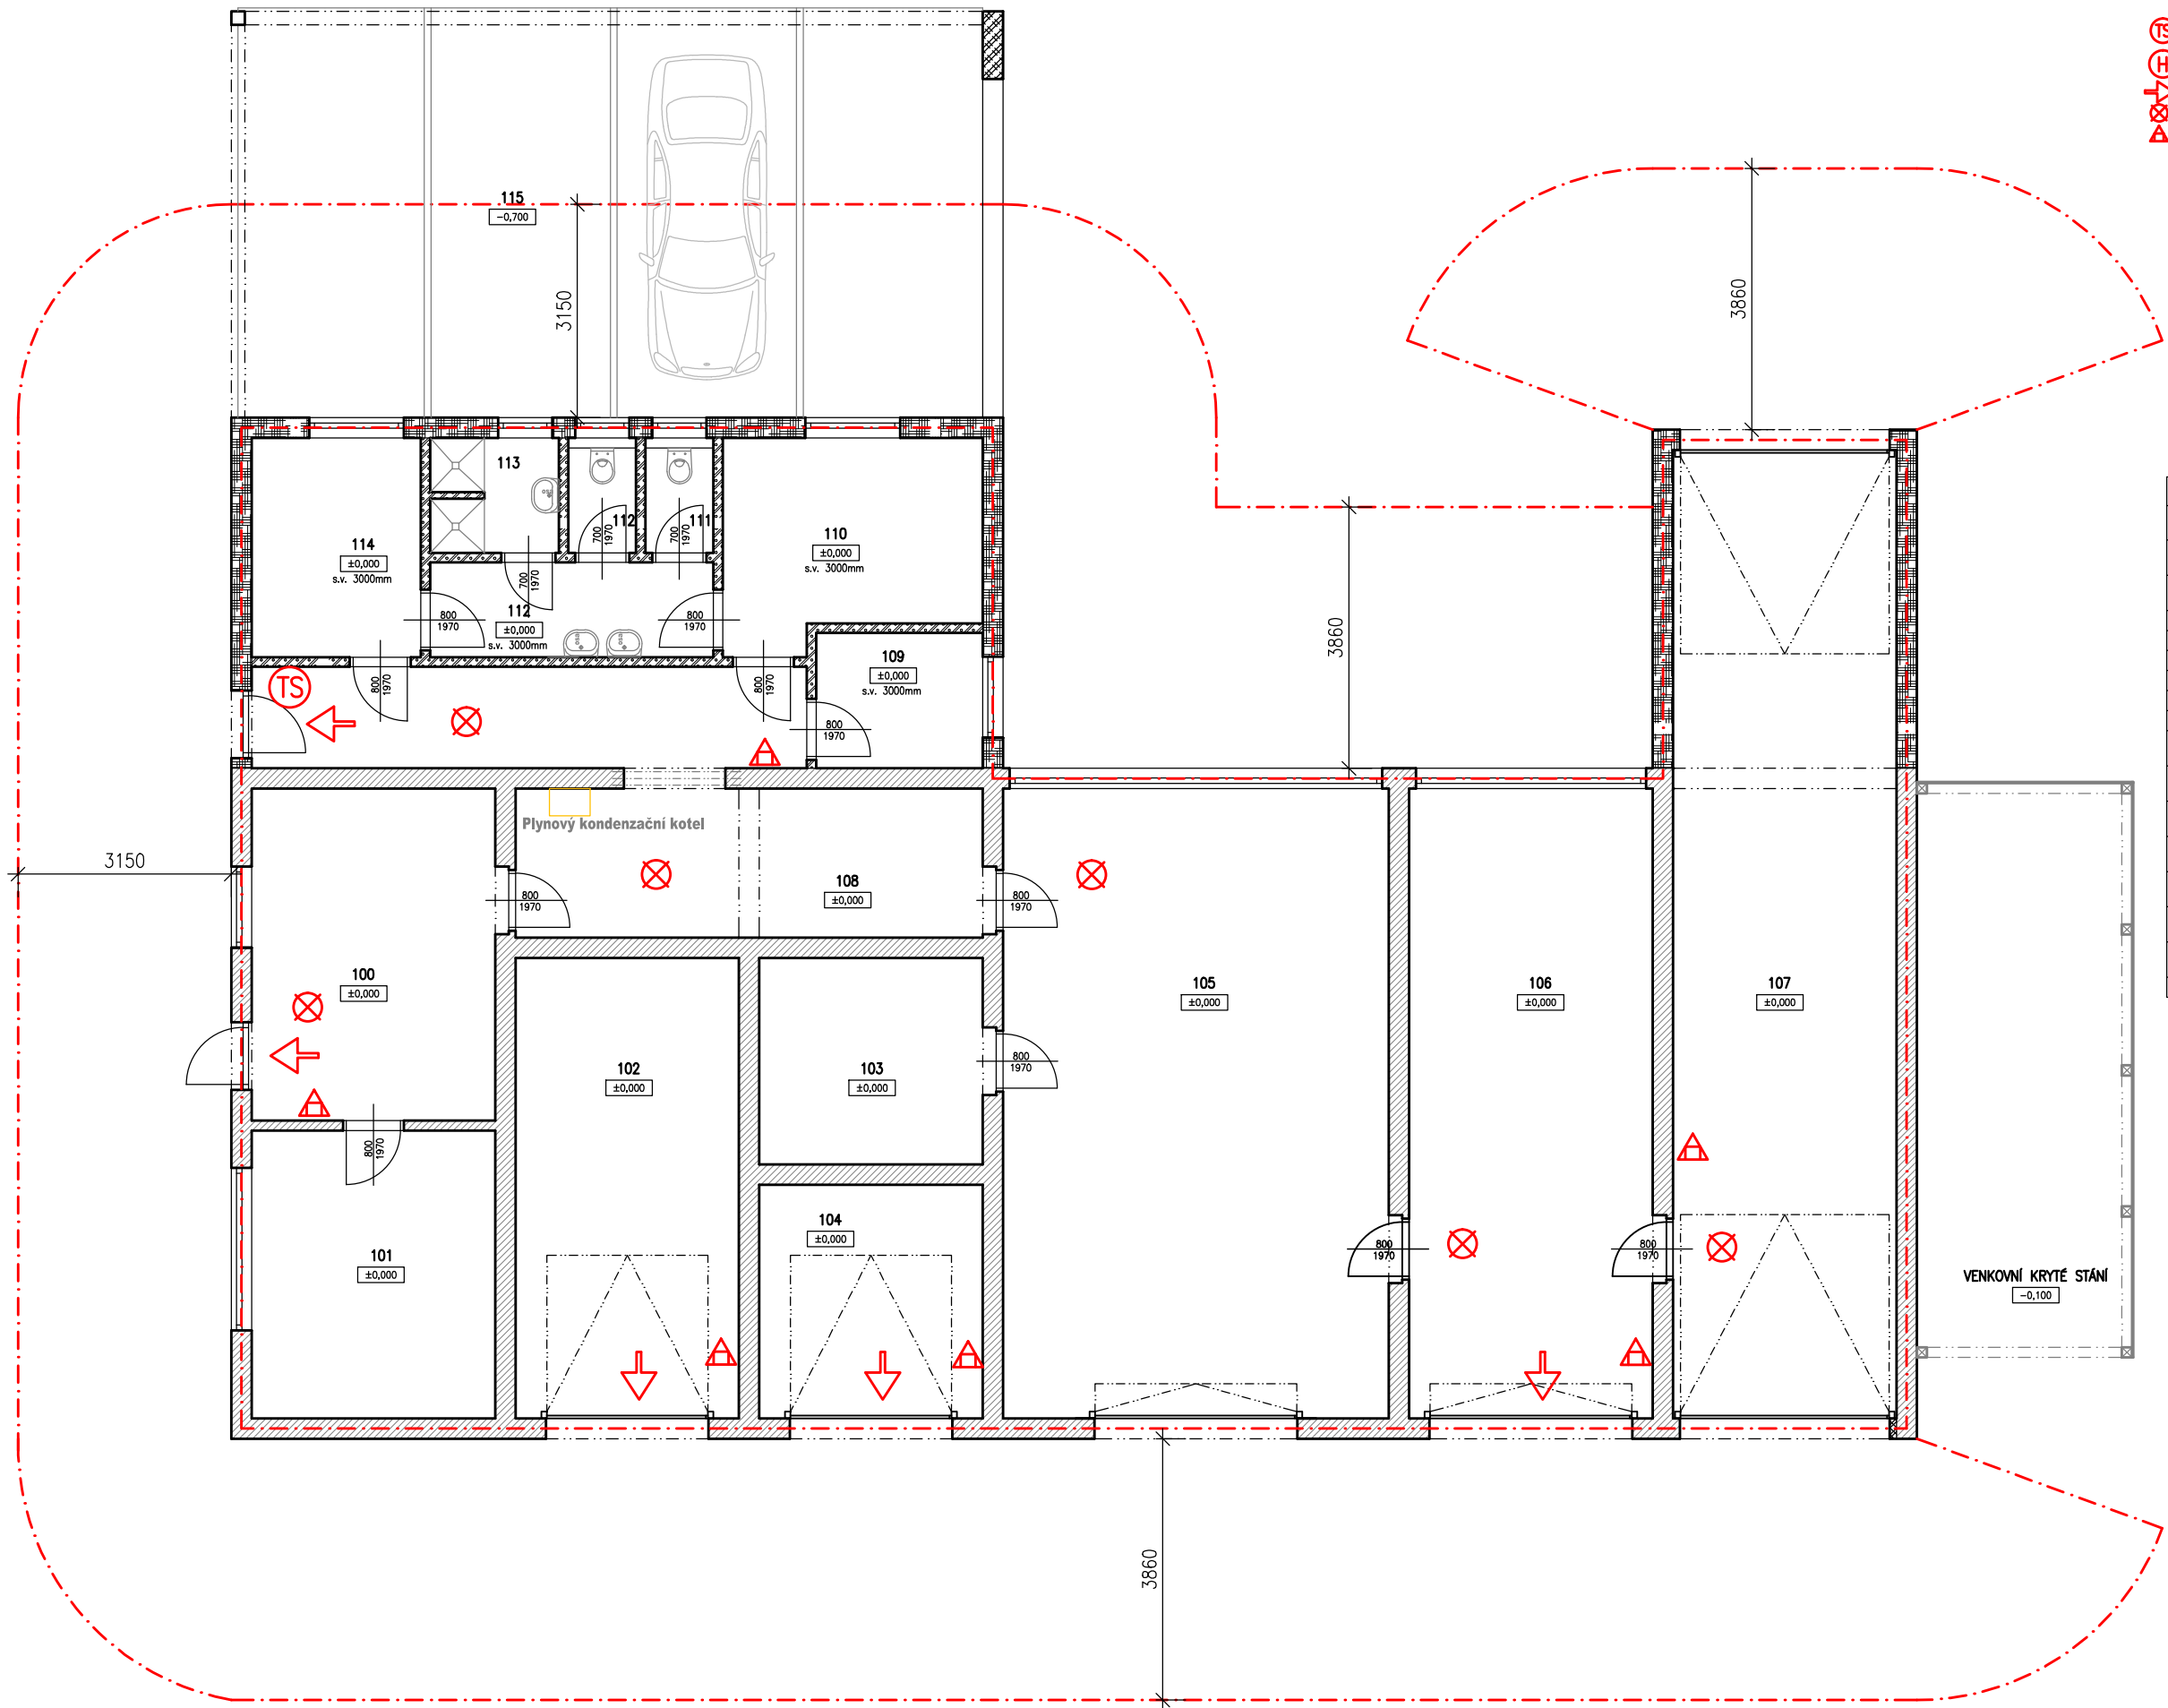

Tabulka místností				
Označení místnosti	Název místnosti	Plocha [m²]	Podlahová krytina	Poznámky
100	KANCELÁŘ	17,60	KERAMICKÁ DLAŽBA	KERAMICKÝ SOKLÍK
101	ŠATNA	15,30	KERAMICKÁ DLAŽBA	KERAMICKÝ SOKLÍK
102	SKLAD	22,40	BROUŠENÝ BETON	
103	SKLAD	10,00	BROUŠENÝ BETON	
104	SKLAD	11,40	BROUŠENÝ BETON	
105	DÍLNA	53,00	BROUŠENÝ BETON	
106	GARÁŽ	33,50	BROUŠENÝ BETON	
107	GARÁŽ	47,20	BROUŠENÝ BETON	
108	CHODBA	27,90	KERAMICKÁ DLAŽBA	KERAMICKÝ SOKLÍK
109	SKLAD	4,90	KERAMICKÁ DLAŽBA	KERAMICKÝ SOKLÍK
110	ŠATNA	11,10	KERAMICKÁ DLAŽBA	KERAMICKÝ SOKLÍK
111	WC	1,70	KERAMICKÁ DLAŽBA	KERAMICKÝ OBKLAD 1500mm
112	WC	1,70	KERAMICKÁ DLAŽBA	KERAMICKÝ OBKLAD 1500mm
113	SPRCHA	3,10	KERAMICKÁ DLAŽBA	KERAMICKÝ OBKLAD 2500mm
114	ŠATNA	8,10	KERAMICKÁ DLAŽBA	KERAMICKÝ SOKLÍK
115	PARKOVACÍ STÁNÍ	66,90	ZÁMKOVÁ DLAŽBA	