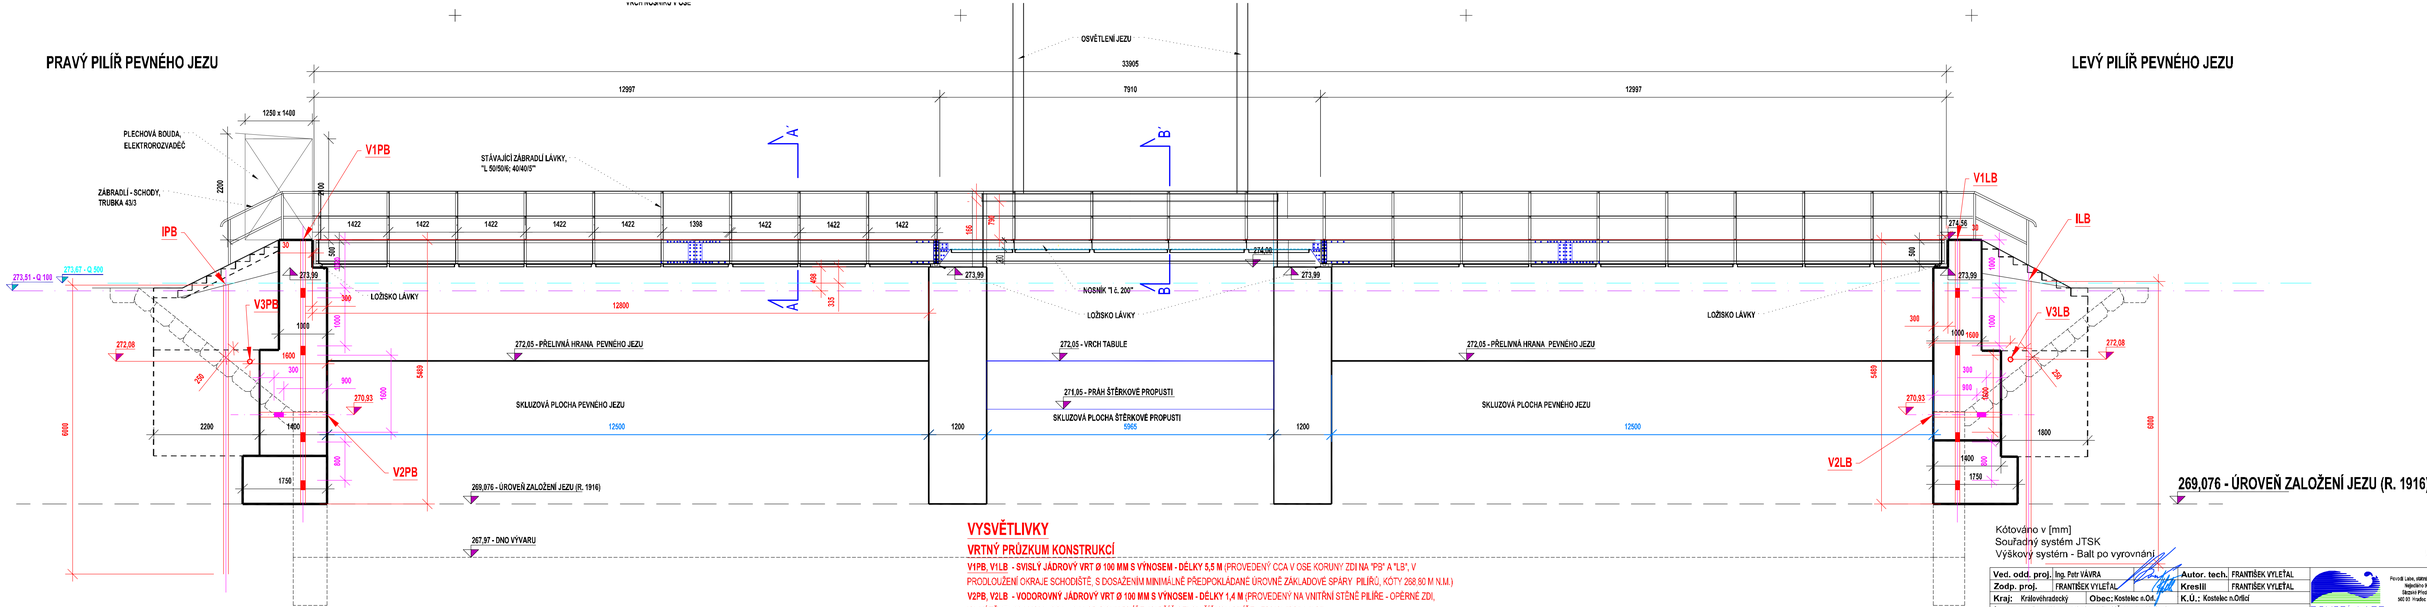

VYSVĚTLIVKY

VRTNÝ PRŮZKUM KONSTRUKCÍ

V1PB, V1LB - SVISLÝ JÁDROVÝ VRT Ø 100 MM S VÝNOSEM - DÉLKY 5,5 M (PROVEDENÝ CCA V OSE KORUNY ZDI NA "PB" A "LB", V PRODLOUŽENÍ OKRAJE SCHODIŠTĚ, S DOSAŽENÍM MINIMÁLNĚ PŘEDPOKLÁDANÉ ÚROVNĚ ZÁKLADOVÉ SPÁRY PILÍŘŮ, KÓTY 268,50 M N.M.)

V2PB, V2LB - VODOROVNÝ JÁDROVÝ VRT Ø 100 MM S VÝNOSEM - DÉLKY 1,4 M (PROVEDENÝ NA VNITŘNÍ STĚNĚ PILÍŘE - OPĚRNÉ ZDI, NA KÓTĚ 270,93 M N.M., CCA 1,3 M OD ROHU PILÍŘE, NAPŘÍČ CELOU ŠÍŘKOU PILÍŘE - ZDI NA "PB" A "LB")

V3PB, V3LB - VODOROVNÝ JÁDROVÝ VRT Ø 100 MM S VÝNOSEM - DÉLKY 0,6 M (PROVEDENÝ NA STĚNĚ SPODNÍHO KŘÍDLA, NA KÓTĚ 272,08 M N.M., CCA 1,5 M OD ROHU PILÍŘE, NAPŘÍČ CELOU ŠÍŘKOU KŘÍDLA PILÍŘE NA "PB" A "LB")

"IG" - VRTNÝ PRŮZKUM

IPB, ILB - SVISLÝ JÁDROVÝ VRT Ø 100 MM S VÝNOSEM - DÉLKY CCA 6,0 M (PROVEDENÝ CCA V TĚŽIŠTI "PB" A "LB" PILÍŘE, S CÍLEM DOSAŽENÍ ÚROVNĚ SKALNÍHO PODLOŽÍ + 0,5 M)

Kótováno v [mm]
Souřadný systém JTSK
Výškový systém - Balt po vyrovnání

5 A4

Ved. odd. proj.	Ing. Petr VÁVRA	**Autor. tech.**	FRANTIŠEK VYLEŤAL
Zodp. proj.	FRANTIŠEK VYLEŤAL	**Kreslil**	FRANTIŠEK VYLEŤAL
Kraj:	Královéhradecký	**Obec:**	Kostelec n.O.-4
		K.Ú.:	Kostelec n.Orlicí

Povodí Labe, státní podnik Víta Nejedlého 951/8 Slezské Předměstí 500 03 Hradec Králové

POVODÍ LABE

Investor: Povodí Labe, státní podnik, OIČ, Hradec Králové

Název akce:

VD Kostelec nad Orlicí
oprava jezu
ř. km 49,278

Datum	prosinec 2020
Stupeň	DSP, DPS
Pořadové číslo	3805
Číslo stavby 129 170 009	**Č. přílohy**
Měřítko 1 : 50	**D.1.6**

Příloha:

Příčný řez jezem a lávkou, s pohledem proti vodě