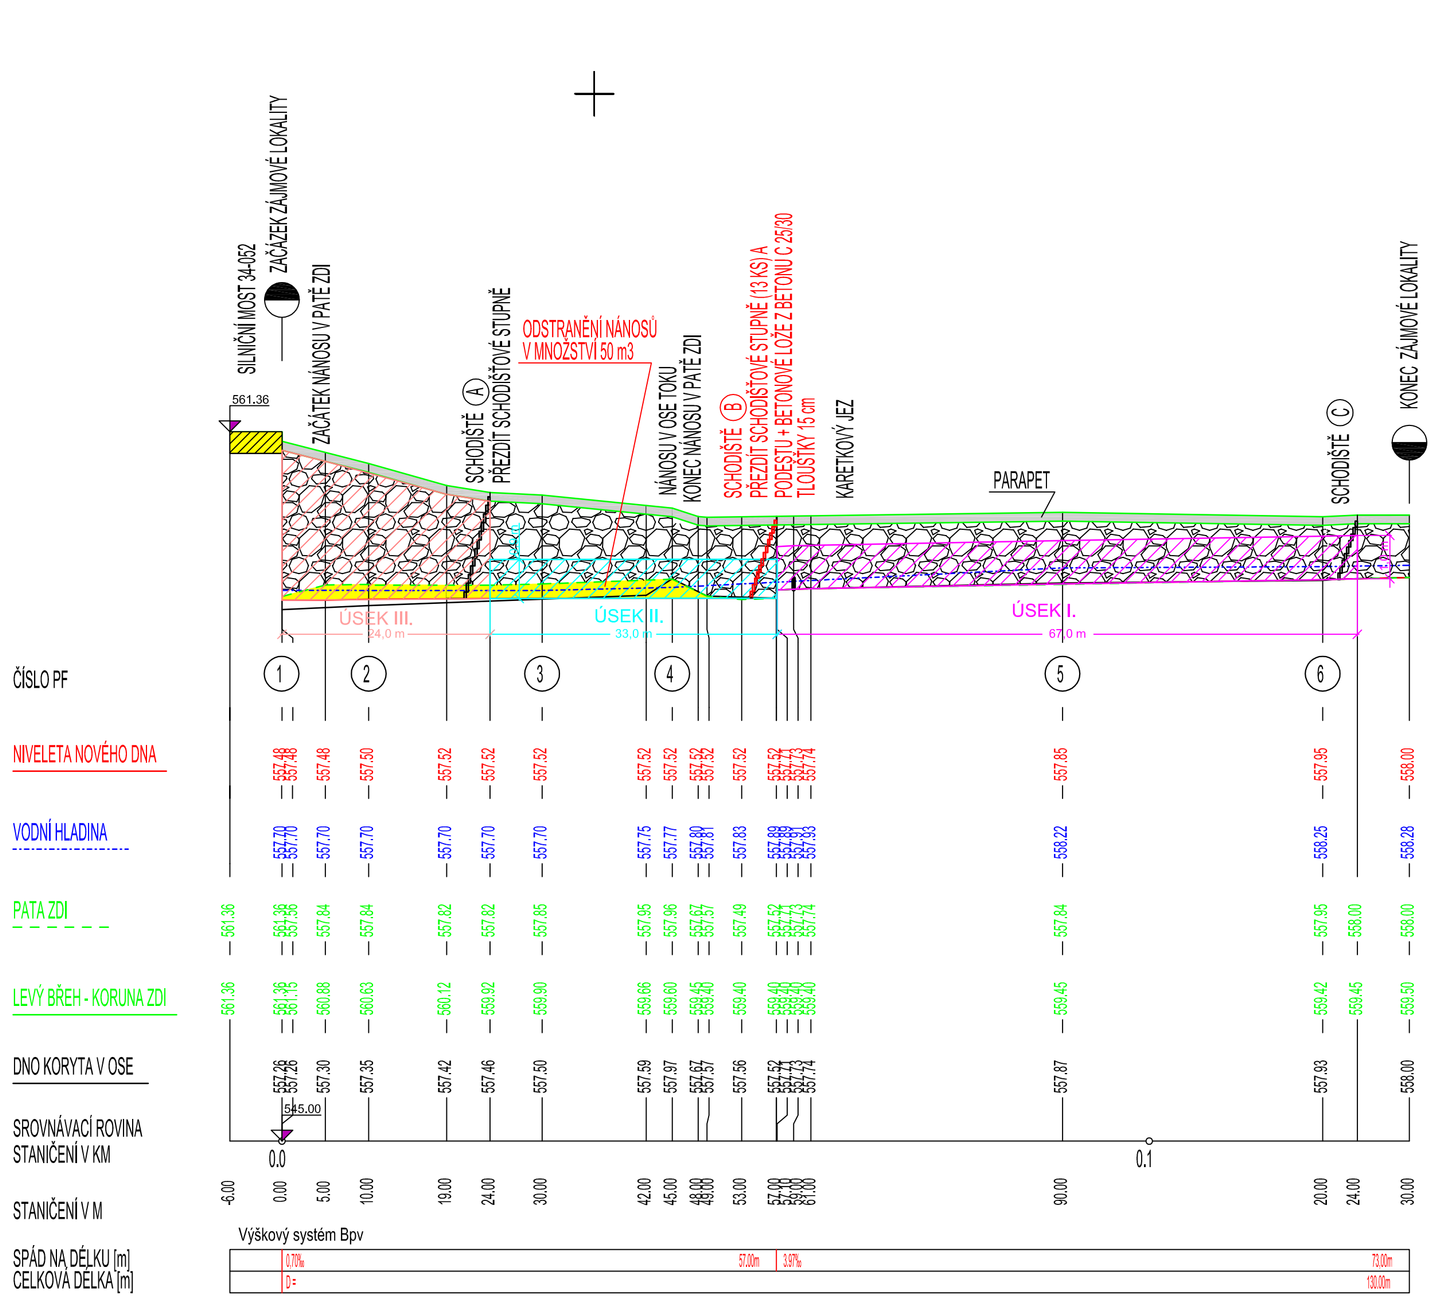

ÚSEK I. OČIŠTĚNÍ ZDI VČETNĚ KAVEREN HL. 40 cm TLAKOVOU VODOU V PLOŠE 113,90 m2 (500 BARŮ), VYSEKÁNÍ SPAR DO HLOUBKY 12 cm, VYKLÍNOVÁNÍ SPAR A VYPLNĚNÍ SPAR (OBYČEJNĚ I STROJNĚ) CEMENTOVOU MALTOU MC 25 V PLOŠE 67,0 m2 - BEZ NUTNOSTI PAŽENÍ A LEŠENÍ

ÚSEK II. OČIŠTĚNÍ ZDI VČETNĚ KAVEREN TLAKOVOU VODOU V PLOŠE 72,60 m2 (500 BARŮ), VYSEKÁNÍ SPAR DO HLOUBKY 12 cm, VYKLÍNOVÁNÍ SPAR A VYPLNĚNÍ SPAR CEMENTOVOU MALTOU MC 25 V PLOŠE 29,70 m2 - BEZ NUTNOSTI PAŽENÍ A LEŠENÍ

ÚSEK III. OČIŠTĚNÍ ZDI VČETNĚ KAVEREN TLAKOVOU VODOU V PLOŠE 76,80 m2 (500 BARŮ), VYSEKÁNÍ SPAR DO HLOUBKY 12 cm, VYKLÍNOVÁNÍ SPAR A VYPLNĚNÍ SPAR CEMENTOVOU MALTOU MC 25 V PLOŠE 38,40 m2 - BEZ NUTNOSTI PAŽENÍ, LEŠENÍ ANO

Výškový systém: Balt po vyrovnání

Ved. odd. proj.	Ing. Petr VÁVRA		**Autor. tech.**	Mgr.K.MANDLÍKOVÁ	
Zodp. proj.	Mgr. K.MANDLÍKOVÁ		**Kreslil**	Mgr.K.MANDLÍKOVÁ	
Kraj: Pardubický	**Obec:** Hlinsko		**K.Ú.:** Hlinsko		
Investor: Povodí Labe, státní podnik, závod Pardubice					

Povodí Labe, státní podnik
Víta Nejedlého 951/8,
Slezské předměstí
500 03 Hradec Králové
POVODÍ LABE

Název akce: CHRUDIMKA, HLINSKO OPRAVA ÚPRAVY, Ř.KM 87,429 - 87,550	**Datum** Květen 2020
	Stupeň DSJ + DPS
	Pořadové číslo 3594
	Číslo stavby 122190029 / **Č. přílohy**
Příloha: POHLED NA ZEĎ - LEVÝ BŘEH	**Měřítko** 1:200/100 / **D.2**