


ZDYMADLO DOLN

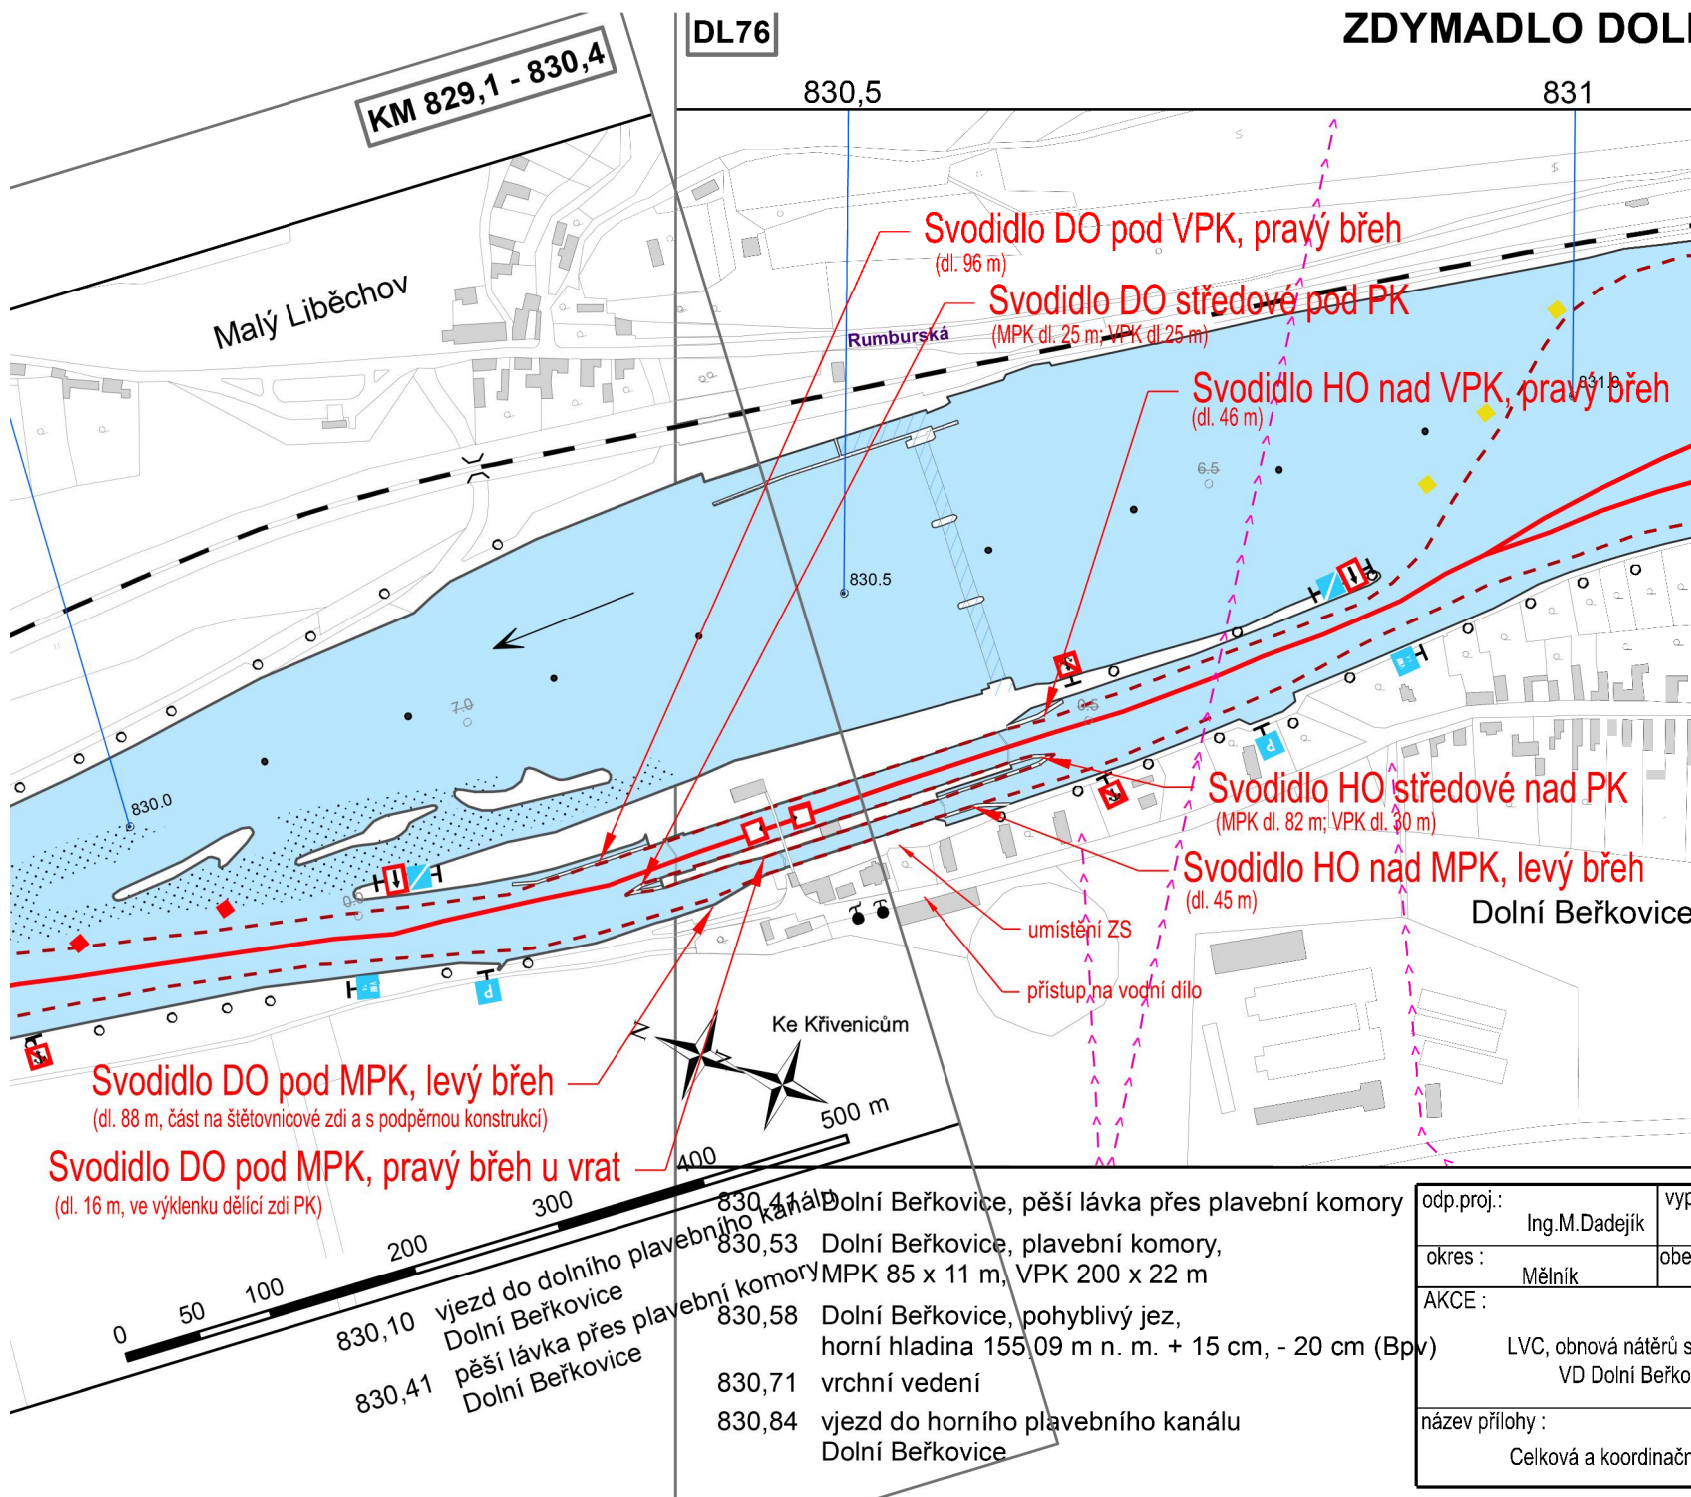

odp.proj.:	Ing.M.Dadejčík	vypracoval:	Ing.M.Dadejčík	AW-DAD, s.r.o. Liberecká 778/10 412 01 Litoměřice IČO : 28715624	
okres:	Mělník	obec (město):	D. Beřkovice	formát:	A4
AKCE:				datum:	09/2017
LVC, obnova nátěrů svodidel VD Dolní Beřkovice				stupeň:	DSJ
název přílohy:				č.zak.:	20/2017
Celková a koordinační situace				měřítko:	č.výk./paré:
				1:5000	C.2.