


Šrafování vjezdových desek a koncových pilot

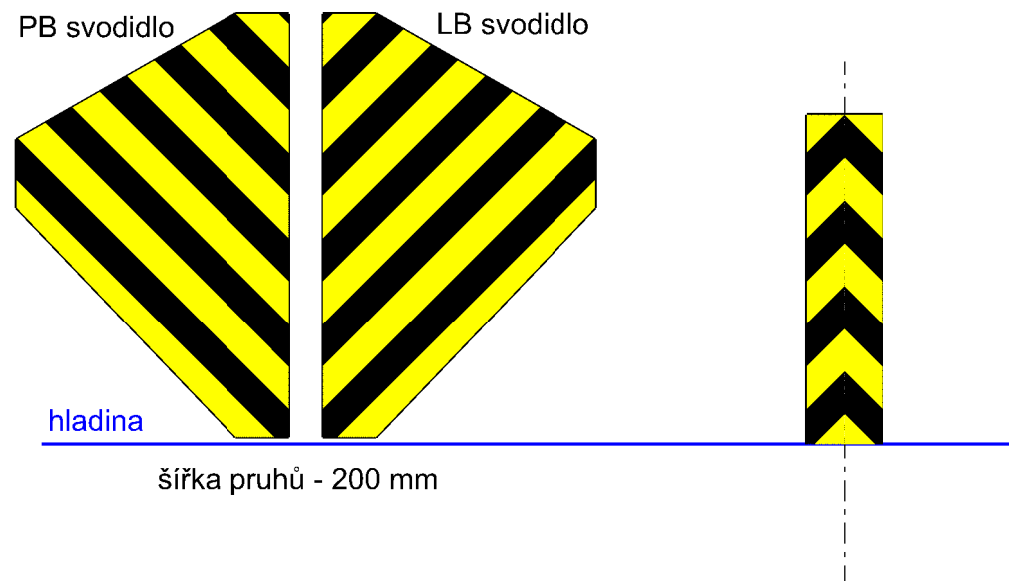

Výška : DO MPK LB 3,1/2,55m
DO MPK PB 3,5 m
DO střední 2,8 m
DO VPK PB 2,8 m
HO MPK LB 2,05 m
HO střední 2,0 m
HO VPK PB 2,0 m

Délka : DO MPK LB 88 m (36 pil., 5-4 lars.)
DO MPK PB 16 m (11 pil., 5 lars.)
DO střední 25+25 m (2x17 pil., 4 lars.)
DO VPK PB 96 m (64 pil., 4 lars.)
HO MPK LB 45 m (31 pil., 3 lars.)
HO střední 82+30 m (54+19 pil., 3 lars.)
HO VPK PB 46 m (31 pil., 3 lars.)

odp.proj.: Ing.M.Dadejčík	vypracoval : Ing.M.Dadejčík	AW-DAD, s.r.o. Liberecká 778/10 412 01 Litoměřice IČO : 28715624	
okres : Mělník	obec (město) : Dolní Beřkovice		
AKCE : LVC, obnova nátěrů svodidel VD Dolní Beřkovice		formát : A4	
		datum : 09/2017	
		stupeň : DSJ	
		č.zak.: 20/2017	
název přílohy : Schéma obnovy nátěrů svodidel		měřítko : 1:25,50	č.výk./paré : D.2.2.