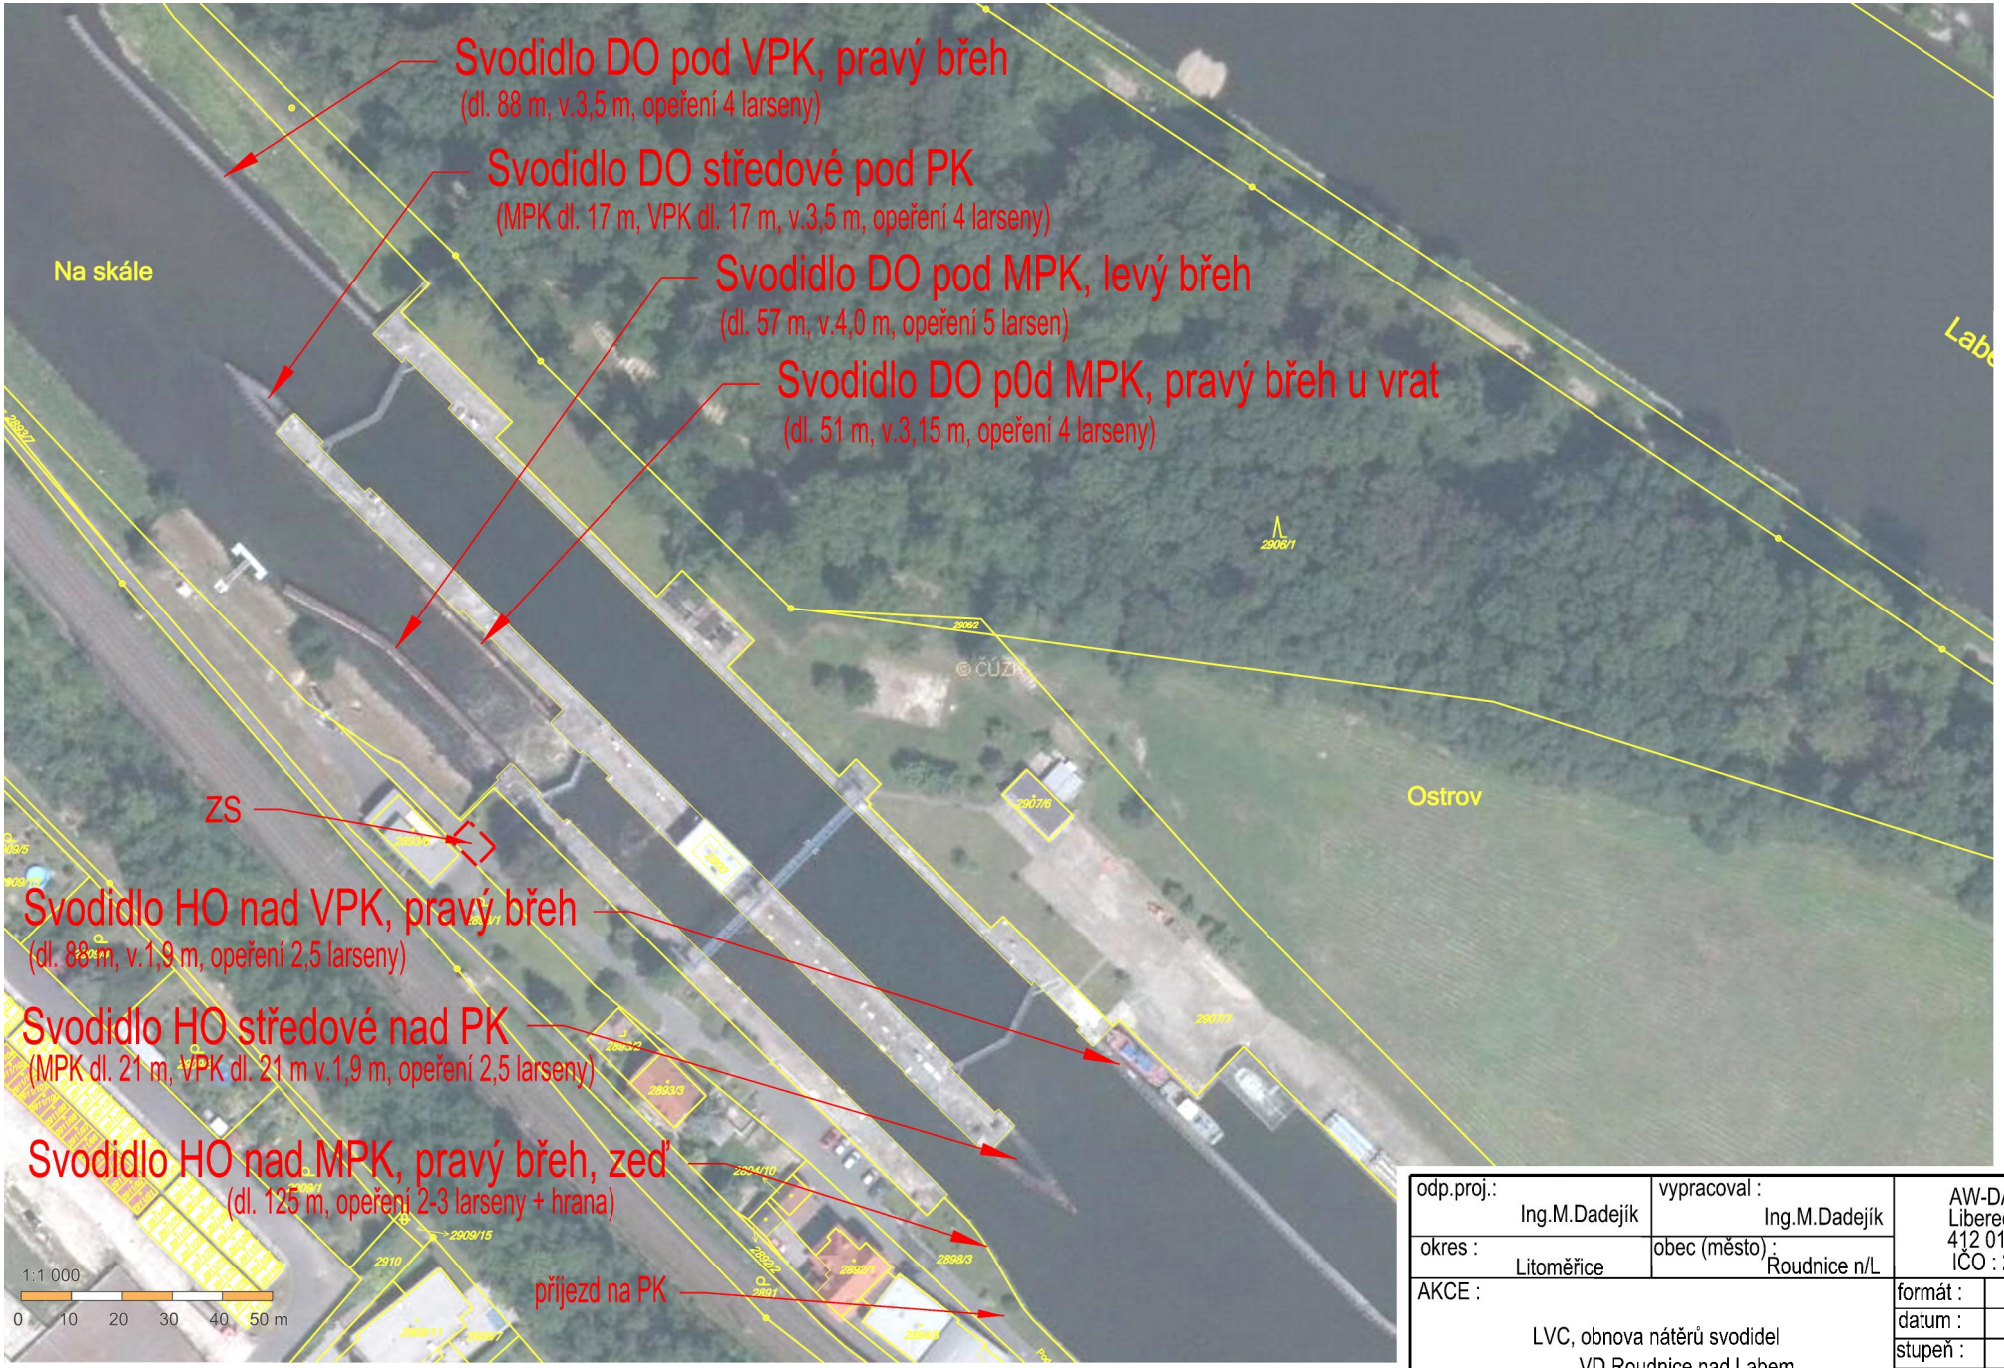

odp.proj.: Ing.M.Dadejík	vypracoval : Ing.M.Dadejík	AW-DAD, s.r.o. Liberecká 778/10 412 01 Litoměřice IČO : 28715624	
okres : Litoměřice	obec (město) : Roudnice n/L		
AKCE : LVC, obnova nátěrů svodidel VD Roudnice nad Labem		formát :	A4
		datum :	09/2017
		stupeň :	DSJ
		č.zak.:	20/2017
název přílohy : Celková situace PK, svodidla		měřítko : 1:1440	č.výk./paré : D.2.1.