


SO 08/2 - POLNÍ CESTA C2, C17
PRACOVNÍ PŘÍČNÉ ŘEZY C2 - I.

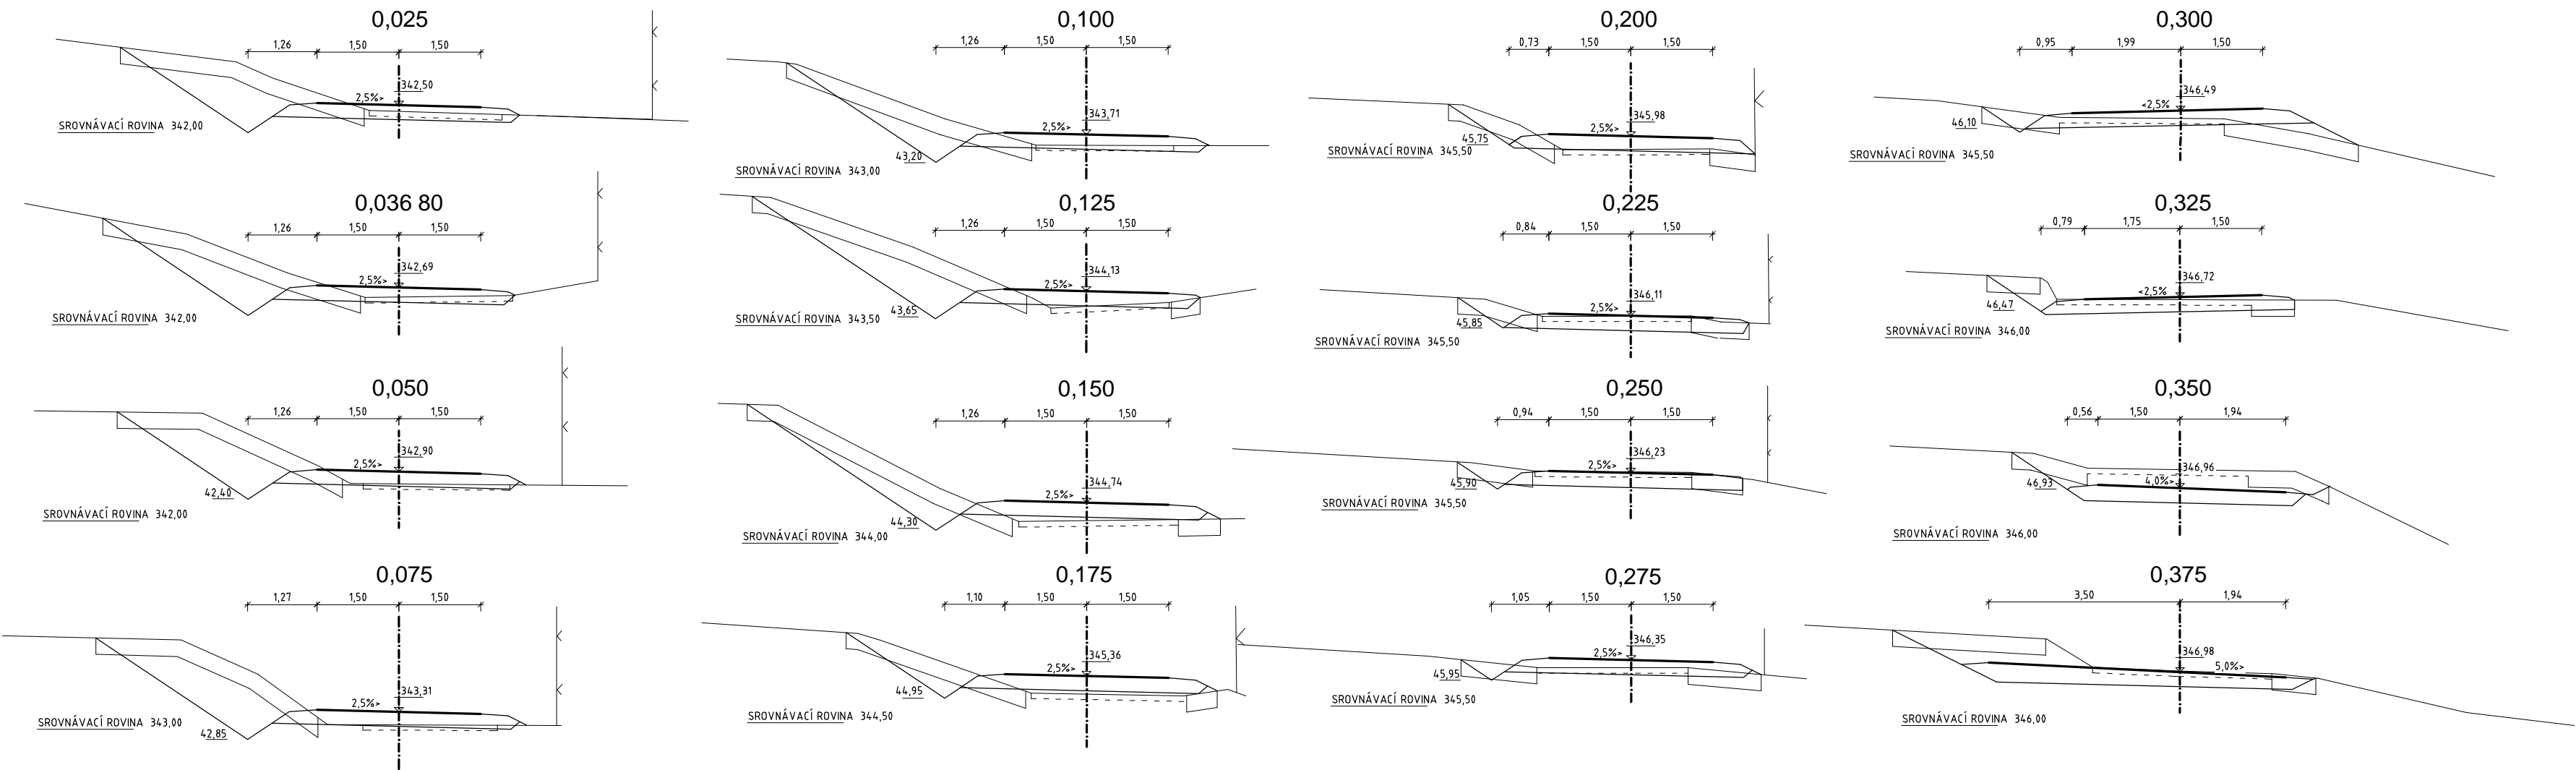

Zodpovědný projektant:		Vypracoval:			
Ing. Radek RŮŽIČKA		Ing. Petr KUDA - vodní hospodářství			
		Ing. Lucie KOČICOVÁ - vegetační úpravy			
		Ing. Michal MAJER - komunikace			
<div>Geodetika</div> <div>Sportovní 3, 796 01 Prostějov tel.: 582 330 238 E-mail: posta@geodetika.cz</div>					
				Obec : VINCENCOV	
				Okres : PROSTĚJOV	
				Investor : MINISTERSTVO ZEMĚDĚLSTVÍ - POZEMKOVÝ ÚŘAD PROSTĚJOV	
Název zakázky:		Číslo zakázky :			
KOMPLEXNÍ POZEMKOVÉ ÚPRAVY - k.ú. VINCENCOV		501/2007			
Datum :		listopad/2007			
Název objektu:		Stupeň :			
SO 08/2 - POLNÍ CESTA C2, C17		DSP			
Formát :		3 A4			
Název výkresu:		Měřítko :			
PRACOVNÍ PŘÍČNÉ ŘEZY C2 - I.		1 : 100			
Číslo výkresu :					
F/08/2-10					

Geodetika
Sportovní 3, 796 01 Prostějov
tel.: 582 330 238
E-mail: posta@geodetika.cz