



Podélný řez 1:50


0,551

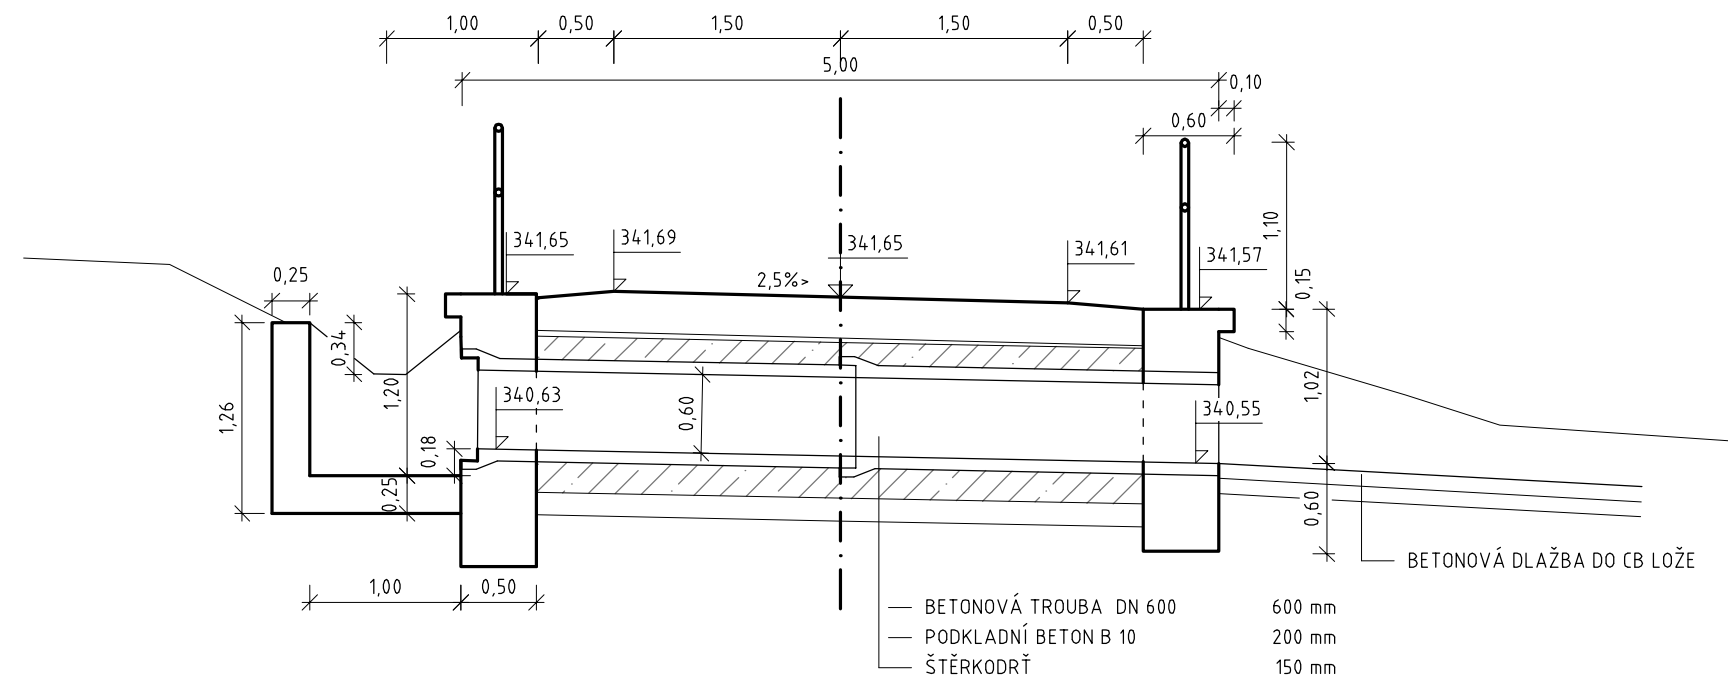


Pohled na výtok 1:50

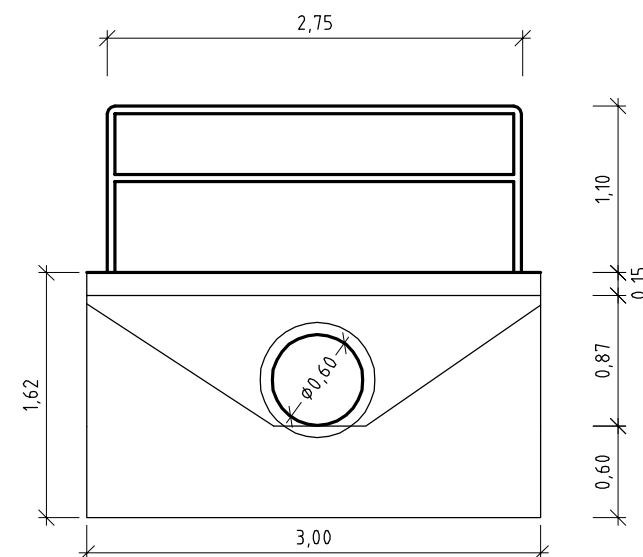

Pohled na vtok 1:50

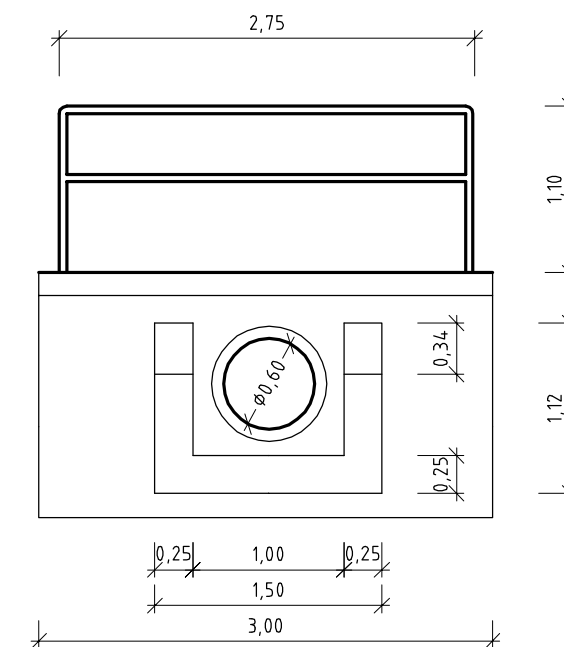

Zodpovědný projektant :		Vypracoval :		 <h1>Geodetika</h1> <p>Sportovní 3, 796 01 Prostějov tel.: 582 330 238 E-mail: posta@geodetika.cz</p>
Ing. Radek RŮŽIČKA		Ing. Petr KUDA - vodní hospodářství		
		Ing. Lucie KOČICOVÁ - vegetační úpravy		
		Ing. Michal MAJER - komunikace		
Obec : VINCENCOV				
Okres : PROSTĚJOV				
Investor : MINISTERSTVO ZEMĚDĚLSTVÍ - POZEMKOVÝ ÚŘAD PROSTĚJOV				
Název zakázky : SPOLEČNÁ ZAŘÍZENÍ KOMPLEXNÍ POZEMKOVÉ ÚPRAVY - k.ú. VINCENCOV		Číslo zakázky :	501/2007	
Název objektu : SO 08/2 - POLNÍ CESTA C2, C17		Datum :	listopad/2007	
		Stupeň :	DSP	
		Formát :	2 A4	
Název výkresu : TRUBNÍ PROPUSTEK DN 600 - P9		Číslo výkresu : F/08/2-09	Měřítko : -	