
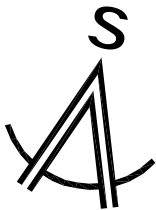


SO 07/1 - INTERAKČNÍ PRVKY IP3, IP5

SITUACE STAVBY 1 : 2000

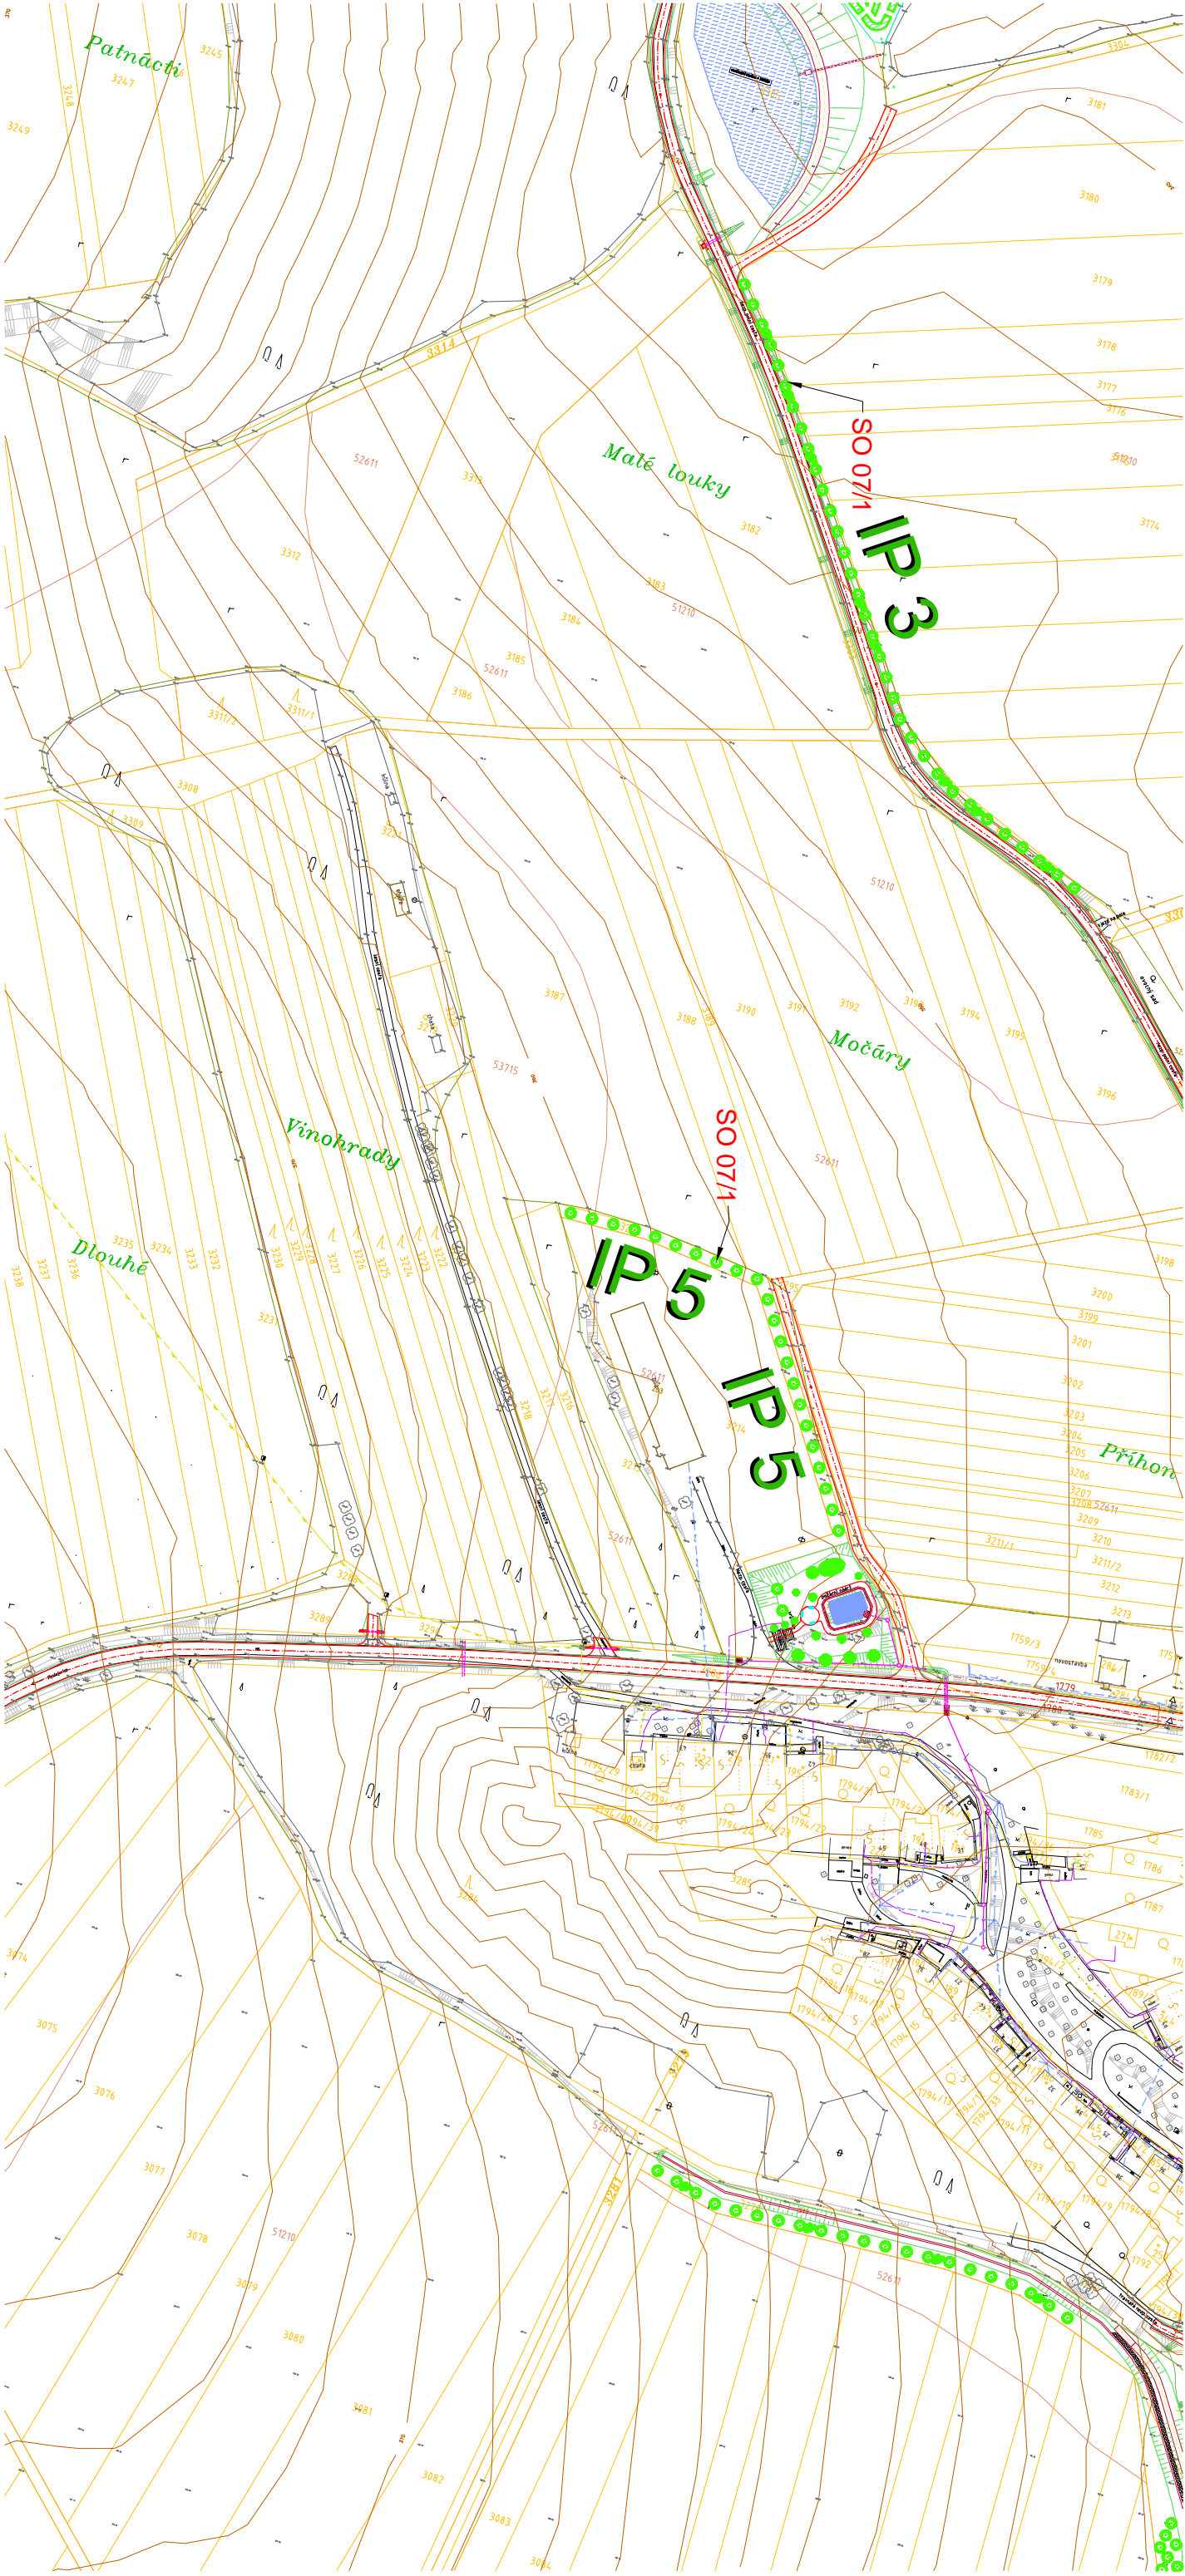

LEGENDA:

SOLITÉRNÍ STROMY

KEROVÝ TROJŘAD

Zodpovědný projektant :		Vypracoval :	
Ing. Radek RŮŽIČKA		Ing. Petr KUDA - vodní hospodářství	
		Ing. Lucie KOČIČOVÁ - vegetační úpravy	
		Ing. Michal MAJER - komunikace	
Obec : VINCENCOV		<div>Geodetika</div> <div>Sportovní 3, 796 01 Prostějov tel.: 582 330 238 E-mail: posta@geodetika.cz</div>	
Okres : PROSTĚJOV			
Investor : MINISTERSTVO ZEMĚDĚLSTVÍ - POZEMKOVÝ ÚŘAD PROSTĚJOV			
Název zakázky : SPOLEČNÁ ZAŘÍZENÍ KOMPLEXNÍ POZEMKOVÉ ÚPRAVY k.ú. VINCENCOV			
Název objektu :		Číslo zakázky :	
SO 07 - INTERAKČNÍ PRVKY IP 3, IP 5, IP 7, IP 8		Datum :	
		Stupeň :	
		Formát :	
Název výkresu : SITUACE STAVBY SO 07/1		Měřítko :	
		F/07_02/1	
		1 : 2000	