

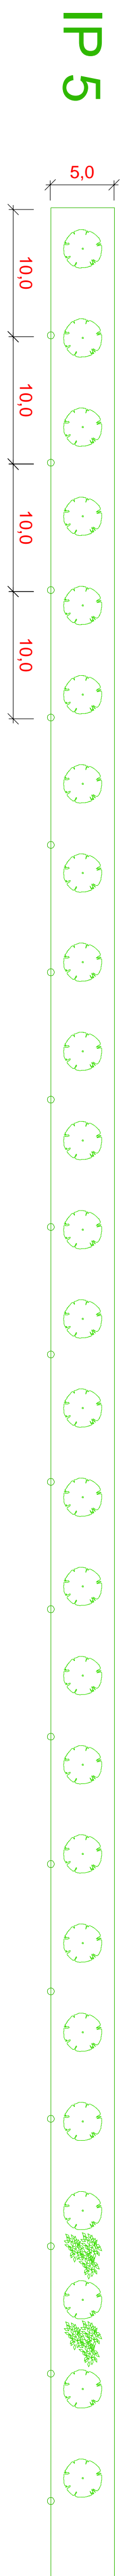


SCHEMATICKÉ ZOBRAZENÍ STROMOŘADÍ KOLEM CEST - SO 07/1

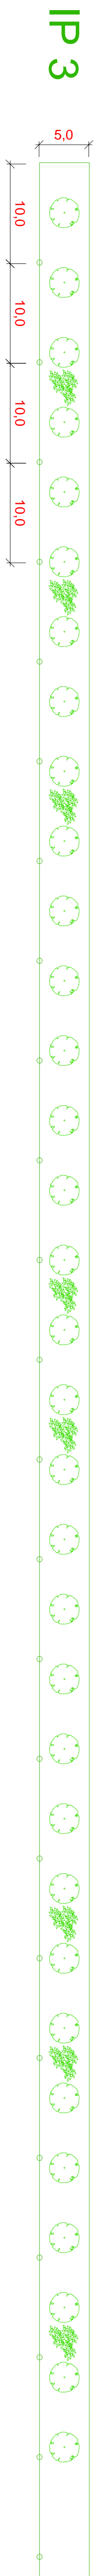


LEGENDA:

SOLITERNÍ STROMY

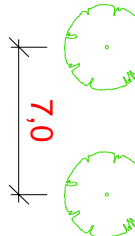

KŘÍDLOVÝ TROUŘAD

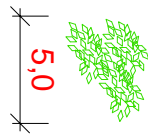

Zadavatel projektu :		Výkonové :	
Ing. Petr Růžicka		Ing. Petr Růžicka - vedení inženýrské	
Ing. Lukáš Kociouha		Ing. Lukáš Kociouha - vegetační úpravy	
Ing. Michal Müller - komunikace		Ing. Michal Müller - komunikace	
Oceň :		VINCENOV	
Investor :		PROSTĚJOV	
Název zakázky :		MINISTERSTVO ZEMĚDĚLSTVÍ - POZEMKOVÝ ÚŘAD PROSTĚJOV	
Název objektu :		SPOLÉČNÁ ZAŘÍZENÍ KOMPLEXNÍ POZEMKOVÉ ÚPRAVY K.Ú. VINCENOV	
SO 07 - INTERAKČNÍ PRVKY IP3, IP5, IP7, IP8		Datum :	
Schematické zobrazení stromořadí SO 07/1		Formát :	
F07/032		Měřítko :	
-		-	



Geodetika

Sportovní 3, 796 01 Prostějov


tel.: 582 330 238

E-mail: posta@geodetika.cz

SCHEMATICKÉ ZOBRAZENÍ STROMOŘADÍ KOLEM CEST - SO 7/2

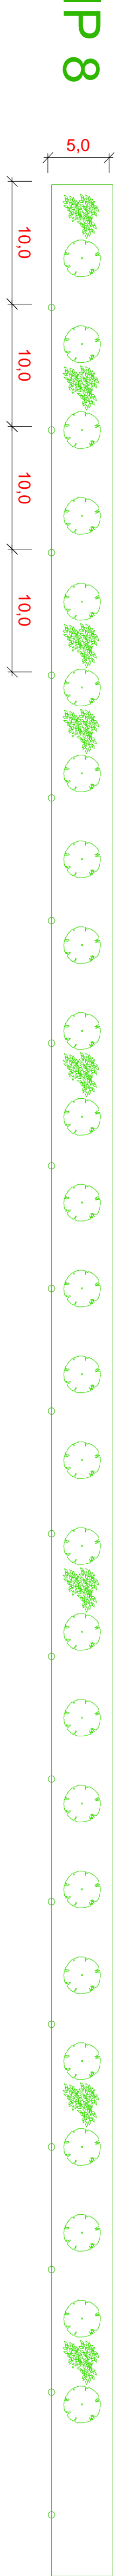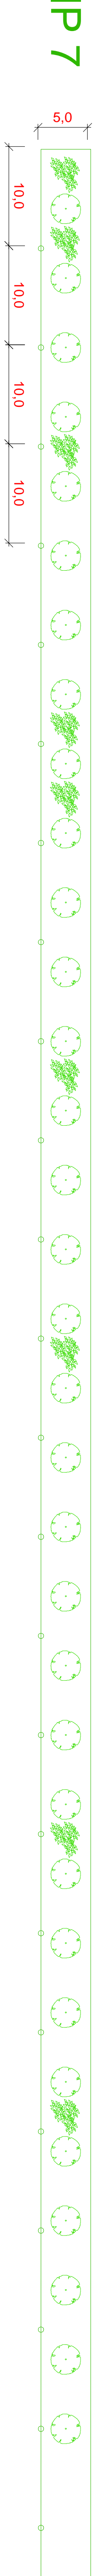


LEGENDA:

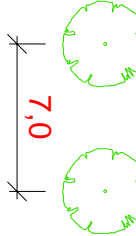

SOLITERNÍ STROMY

KŘÍDLOVÝ TROUŘAD

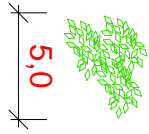

Zadavatel projektu :		Výkonové :	
Ing. Petr Růžicka		Ing. Petr Růžicka - vedení inženýrské	
Ing. Lukáš Kociouha		Ing. Lukáš Kociouha - vegetační úpravy	
Ing. Michal Müller - komunikace		Ing. Michal Müller - komunikace	
Oceň :		VINCENOV	
Investor :		PROSTĚJOV	
Název zakázky :		MINISTERSTVO ZEMĚDĚLSTVÍ - POZEMKOVÝ ÚŘAD PROSTĚJOV	
Název objektu :		SPOLÉČNÁ ZAŘÍZENÍ KOMPLEXNÍ POZEMKOVÉ ÚPRAVY K.Ú. VINCENOV	
SO 07 - INTERAKČNÍ PRVKY IP3, IP5, IP7, IP8		Datum :	
Schematické zobrazení stromořadí SO 07/2		Formát :	
F07/032		Měřítko :	
-		-	

Geodetika

Sportovní 3, 796 01 Prostějov

tel.: 582 330 238

E-mail: posta@geodetika.cz