


SO 09 - Poldr Dlouhé

VZOROVÝ PŘÍČNÝ ŘEZ HRÁZÍ

měřítko 1 : 50

PŘEVÝŠENÍ HRÁZE : 0,30 m nad Qmax
PLATNOST : km 0,00000 - 0,11820

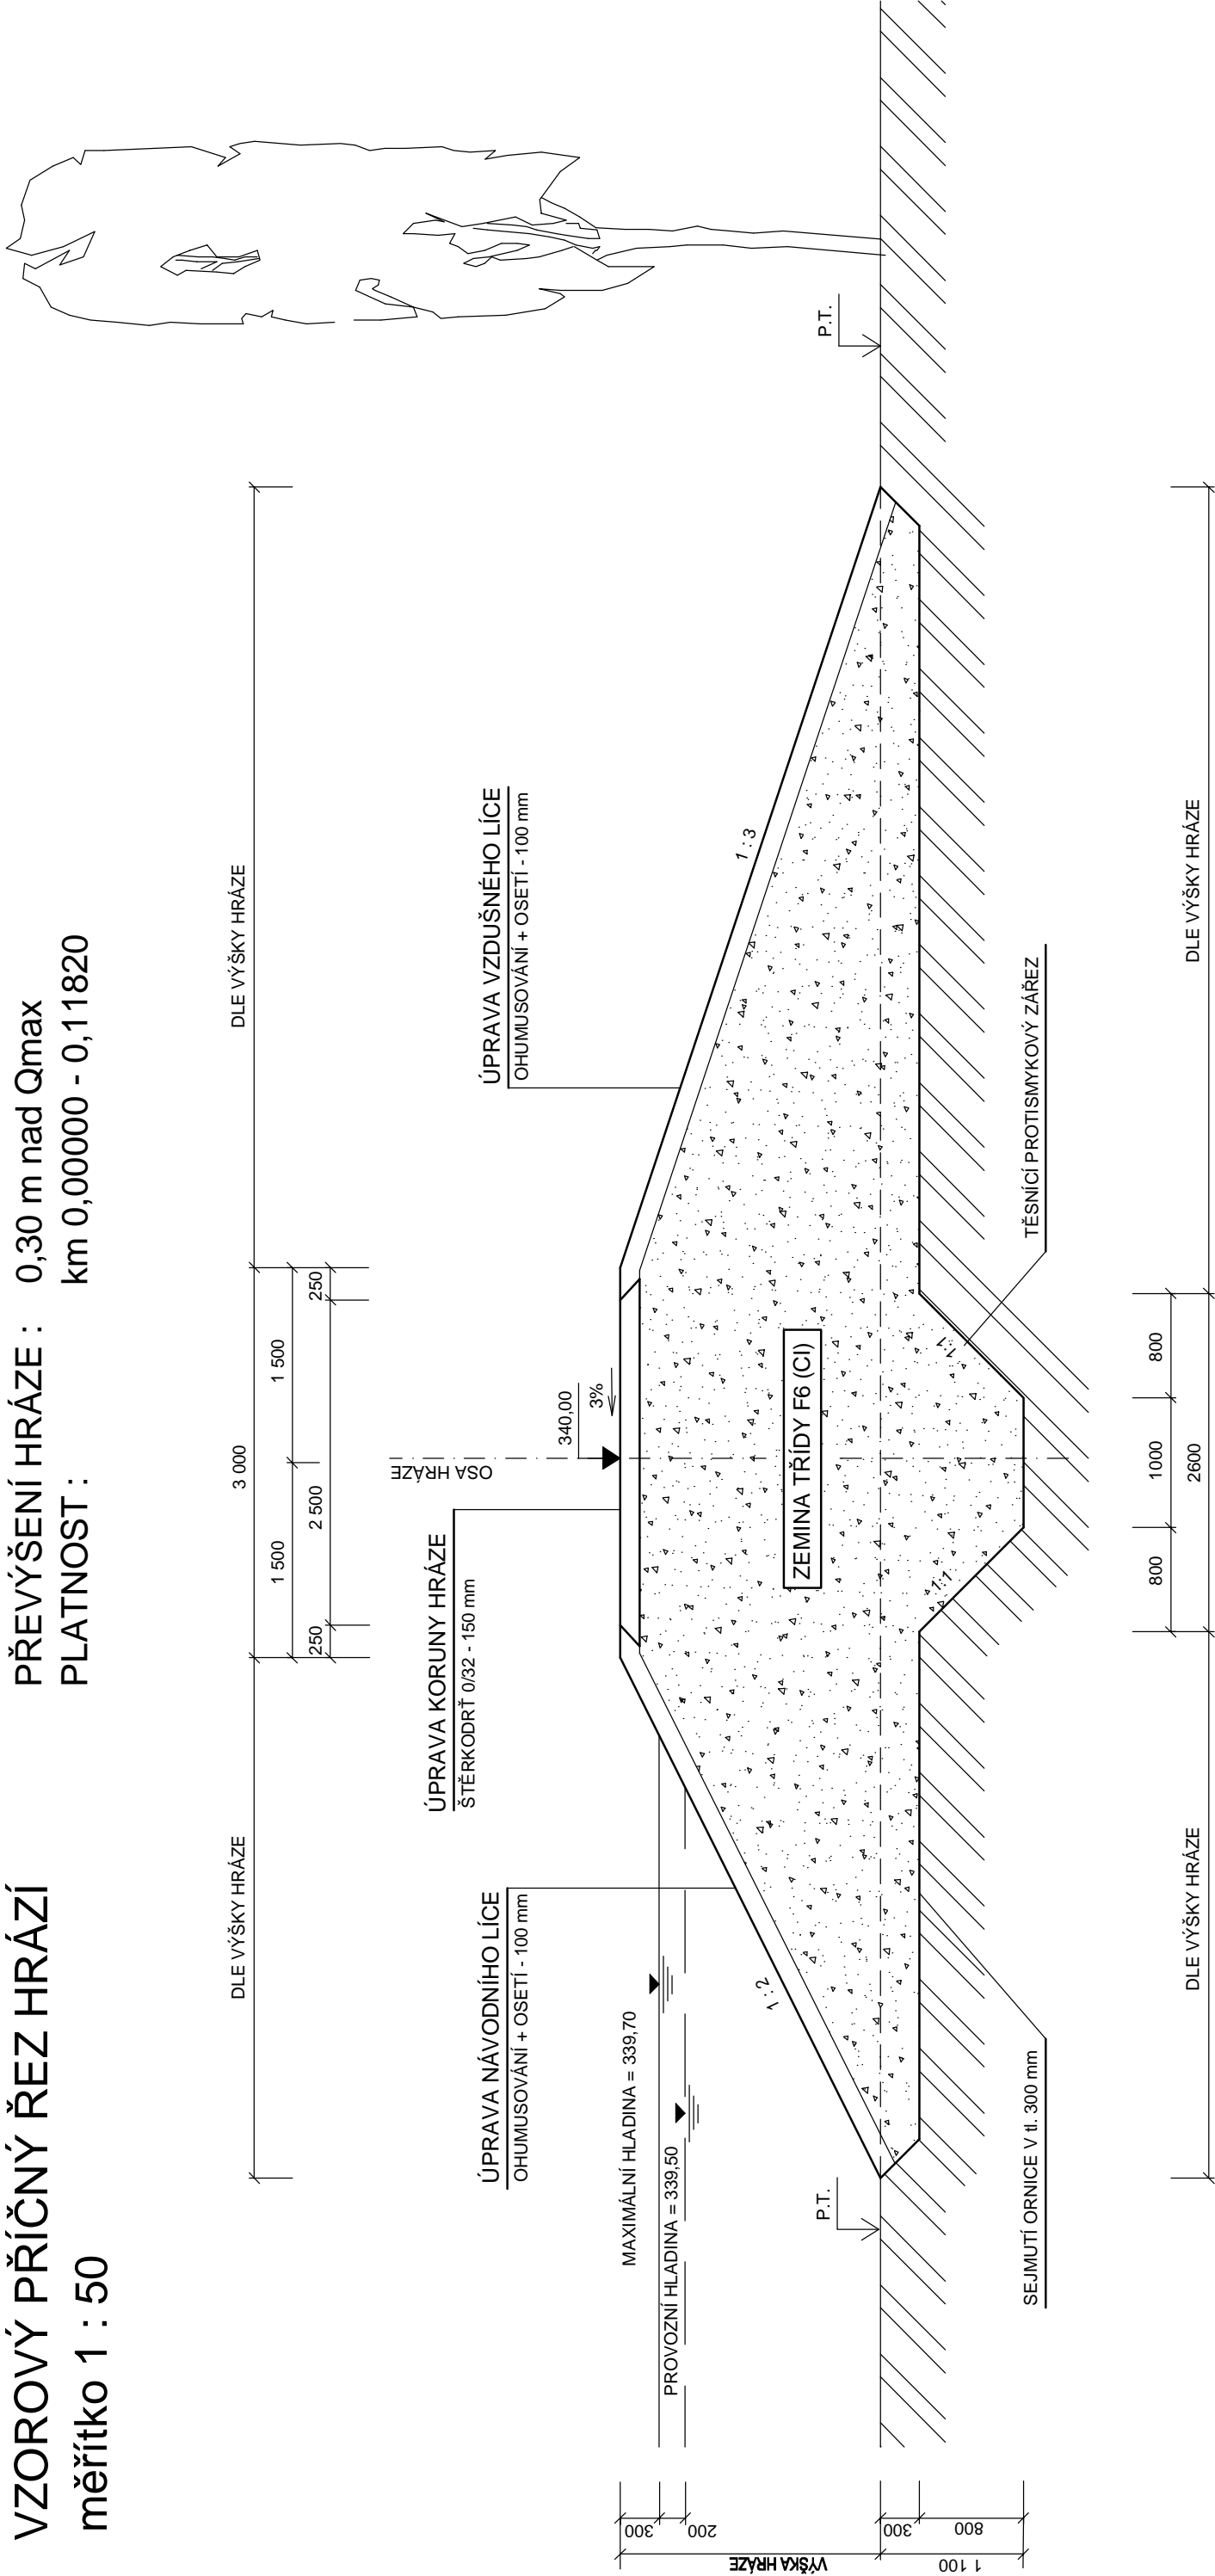

POZNÁMKA :

HOMOGENNÍ HRÁZ ZE ZEMINY TŘÍDY F6 (CI) - JÍLOVITOPÍŠČITÁ
HUTNĚNÍ PO VRSTVÁCH 300 mm NA 95% PROCTOR STANDARD

VÝŠKOVÝ SYSTÉM : Balt p.v.

Zodpovědný projektant :		Vyracoval :	
Ing. Radek RŮŽIČKA		Ing. Petr KUDA - vodní hospodářství	
		Ing. Lucie KOČICOVÁ - vegetační úpravy	
		Ing. Michal MAJER - komunikace	
Obec :		VINCENCOV	
Okres :		PROSTĚJOV	
Investor :		MINISTERSTVO ZEMĚDĚLSTVÍ - POZEMKOVÝ ÚŘAD PROSTĚJOV	
Název zakázky :		SPOLEČNÁ ZARÍZENÍ KOMPLEXNÍ POZEMKOVÉ ÚPRAVY - k.ú. VINCENCOV	
Název objektu :		SO 09 - POLDR "DLOUHÉ"	
Název výkresu :		VZOROVÝ PŘÍČNÝ ŘEZ HRÁZE	
		Číslo výkresu : F/09 - 07	
		Číslo zakázky :	
		501/2007	
		Datum :	
		listopad/2007	
		Stupeň :	
		DSP	
		Formát :	
		2 A4	
		Měřítko :	
		1 : 50	



Geodetika

Sportovní 3, 796 01 Prostějov
tel.: 582 330 238
E-mail: posta@geodetika.cz