



VZOROVÝ ŘEZ  
VÝŠKA STĚN NA OBOU STRANÁCH DO 1,40m

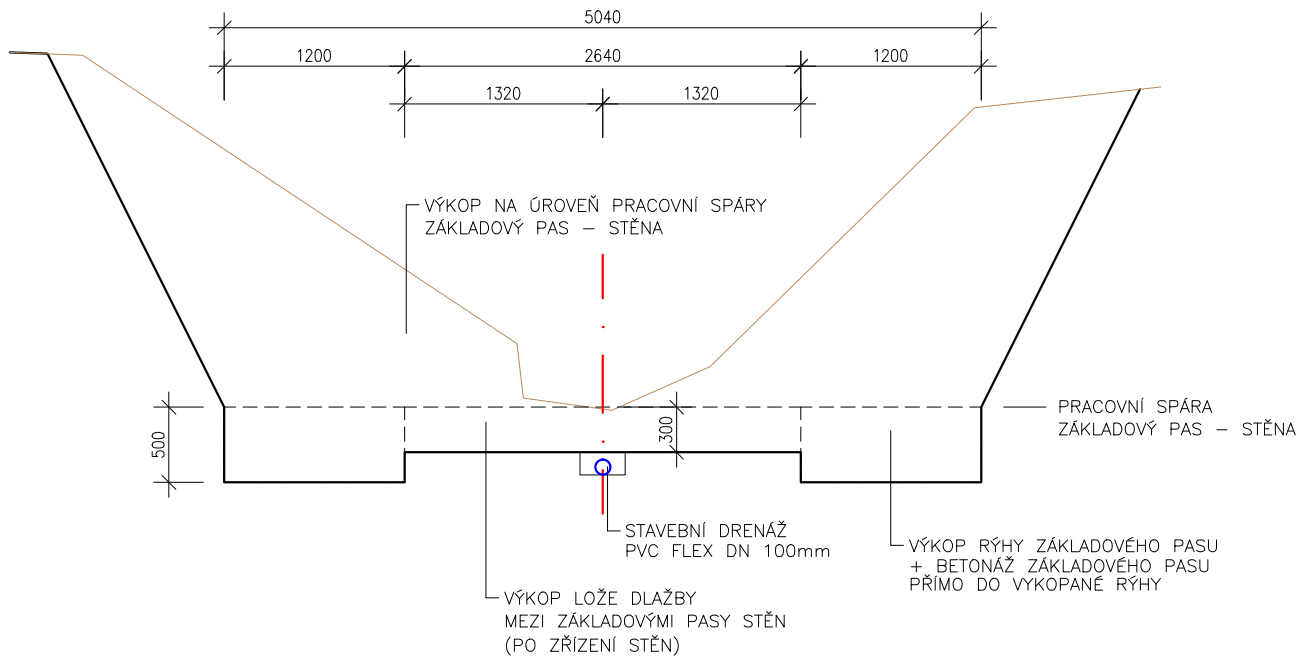

VZOROVÝ ŘEZ

LEVÁ STĚNA VÝŠKA 1,40m  
PRAVÁ STĚNA VÝŠKA 2,35m

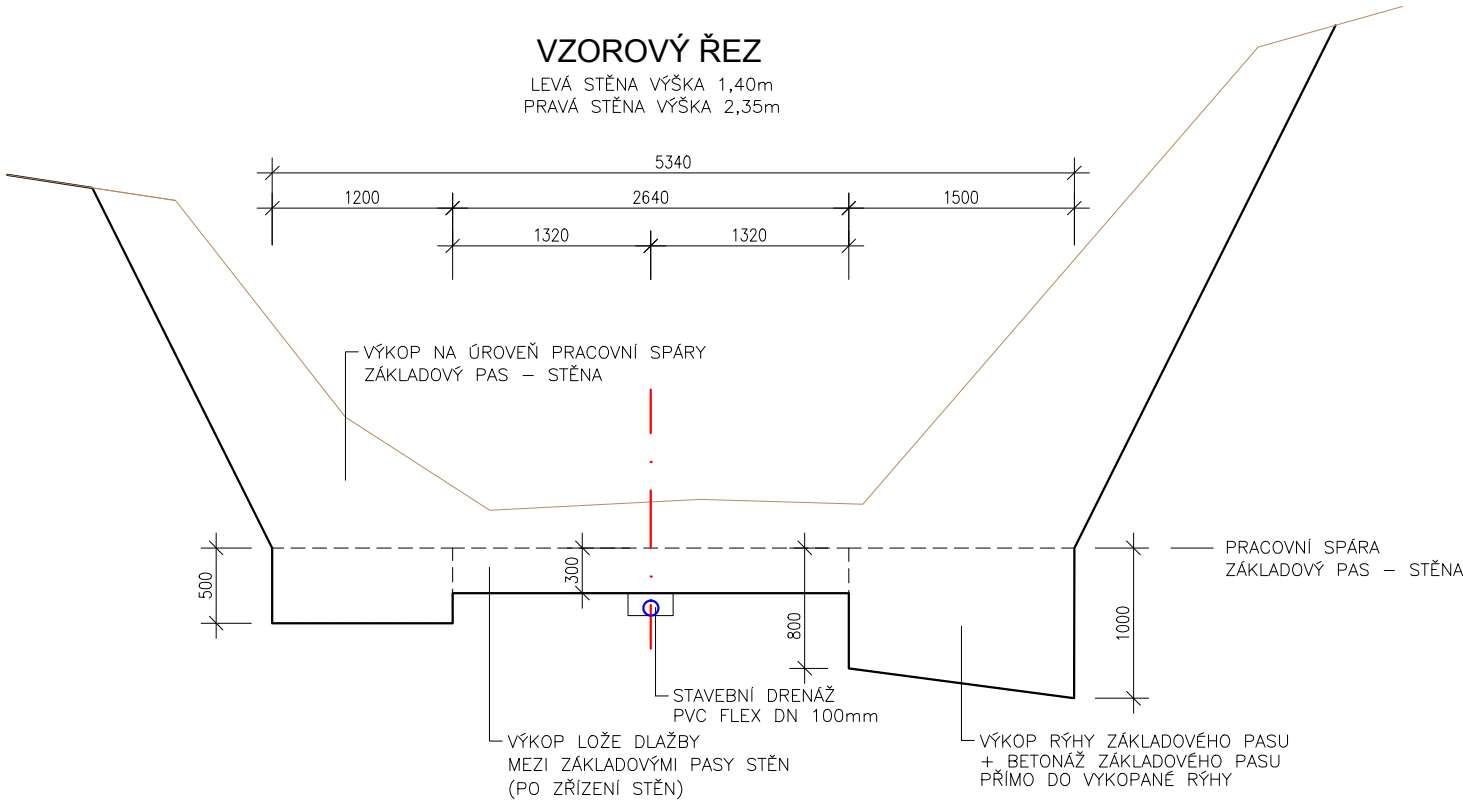

Zodpovědný pracovník	Vypracoval		 <b>AQUA CENTRUM</b> Břeclav s.r.o. Kapusty 27, 690 06 Břeclav IČO 60710063, DIČ CZ60710063 tel.: 519 333 689, email: aqc@wo.cz
Ing. Milan Bartolšic	Ing. Jan Varadínek		
Investor: Povodí Moravy, s.p., Dřevařská 11, 602 00 Brno			Formát
Akce: <b>Okluky, H. Němčí, ř.km. 27,886-28,065</b> <b>úprava koryta</b> DOKUMENTACE PRO PROVÁDĚNÍ STAVBY			Datum
			Číslo stavby
Příloha:	VÝKOPOVÝ PLÁN VZOROVÉ PŘÍČNÉ ŘEZY		Měřítko 1:50
			Číslo přílohy <b>D.1.1.b.4</b>