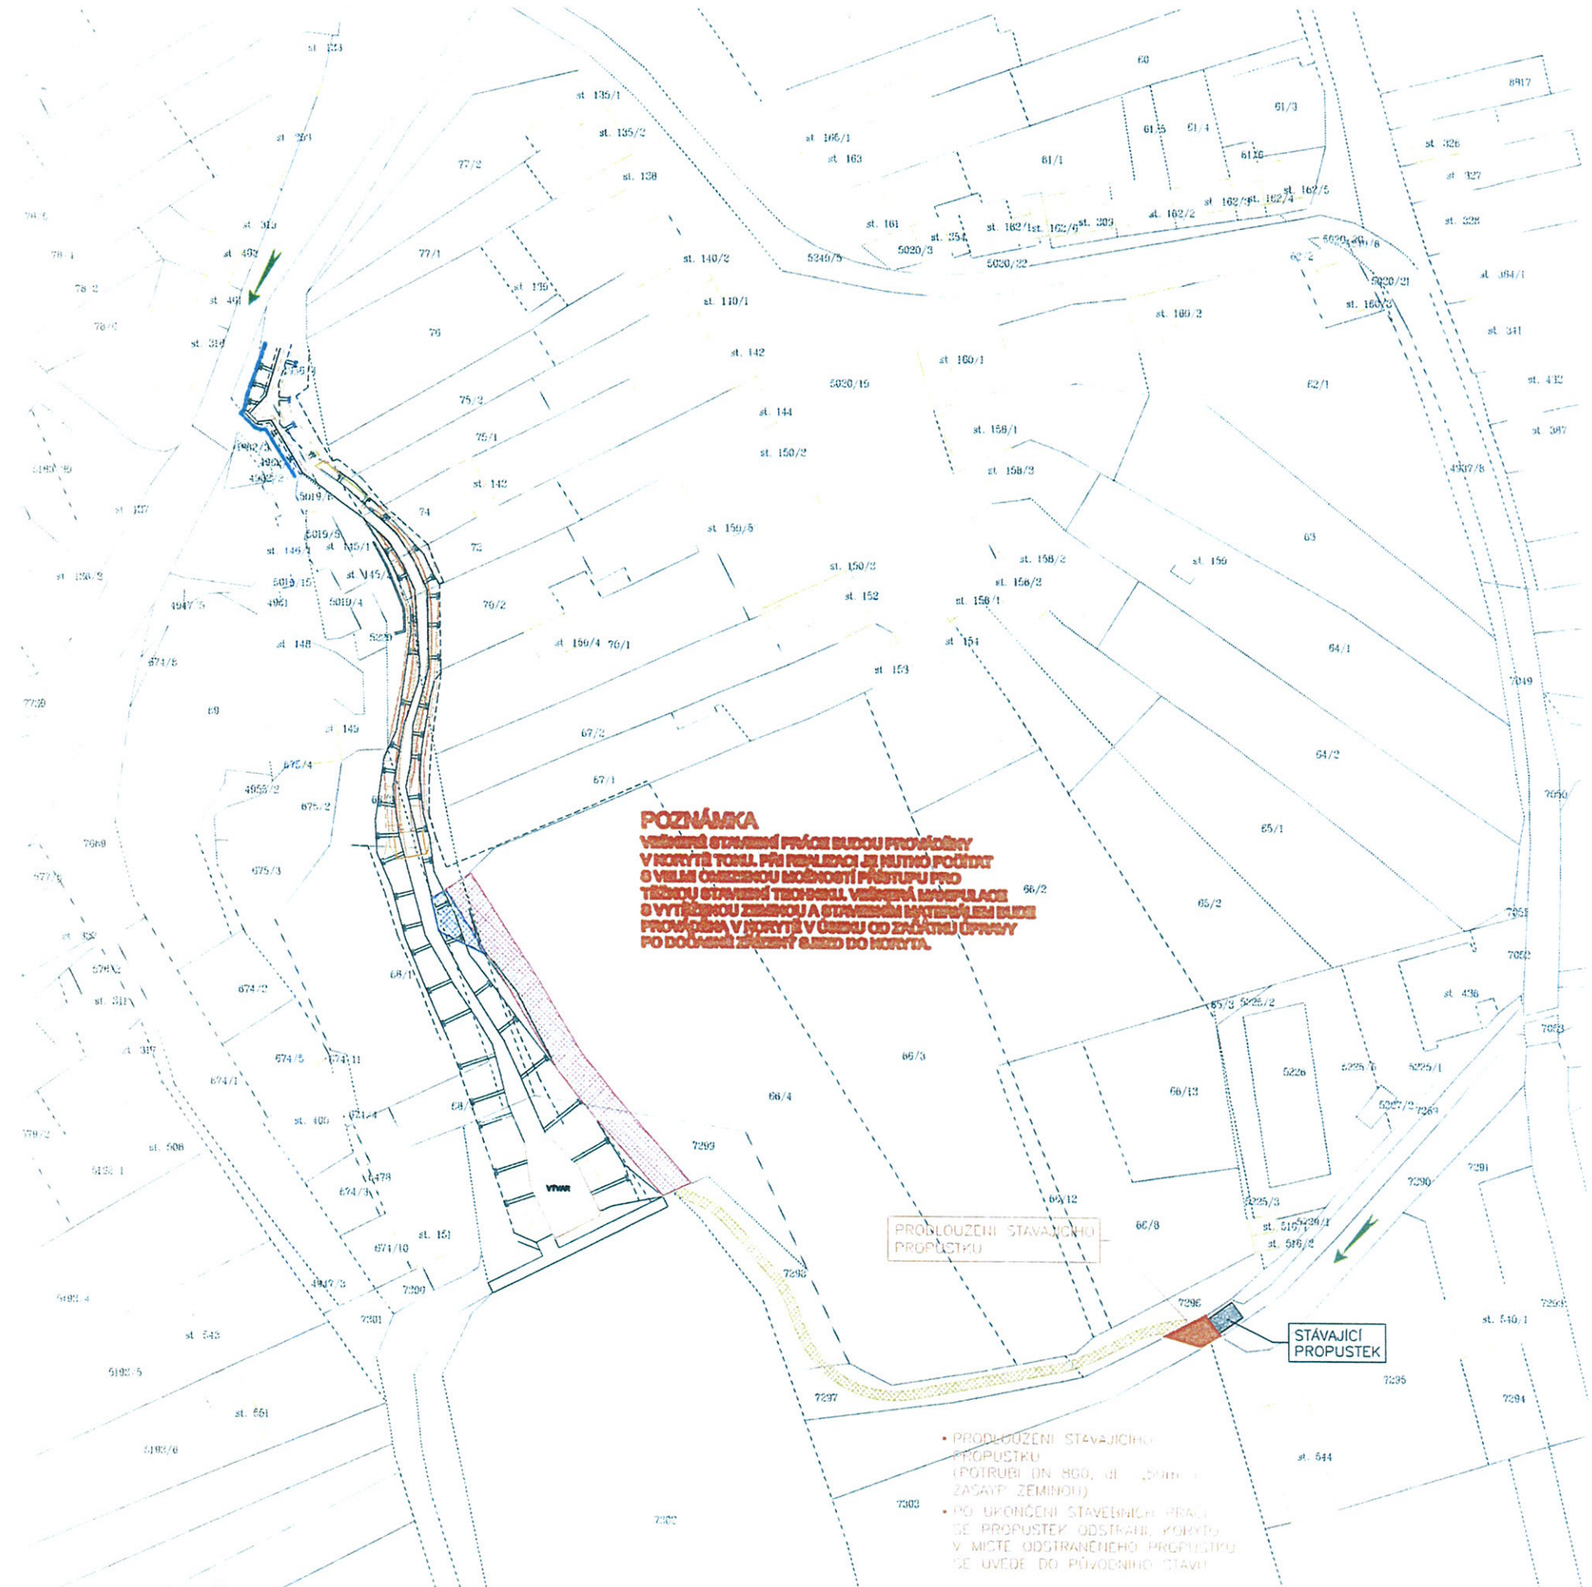

Přístup na stavbu.

Souhlásíme se vstupem a pojezdem technikou při realizaci po pozemcích

par. č. 5019/1
7298
7297
7302

OBEC HORNÍ NĚMČÍ
PSČ 687 64
okres Uherské Hradiště

Zodpovědný pracovník	Vypracoval	AQUA CENTRUM
Ing. Milan Bartolšic	Ing. Jan Varadínek	Kapusty 27, 690 06 Břeclav IČO 60710063, DIČ CZ60710063 tel.: 519 333 689, email: aqc@wo.cz
Investor: Povodí Moravy, s.p., Dřevařská 11, 60175 Brno		
Akce: Okluky, H. Němčí, ř.km 27,886-28,065 úprava toku	Formát	
	Datum	březen 2018
	Číslo stavby	
Příloha: SITUACE POV	Měřítko 1:750	Číslo přílohy C.3