


3547/1

POLOHA CHRÁNIČEK A TECHNOLOGICKÝCH ČÁSTÍ
JE ZAKRESLENA ORIENTAČNĚ A BUDE UPŘESNĚNA
KONKRÉTNÍM DODAVATELEM TECHNOLOGIE

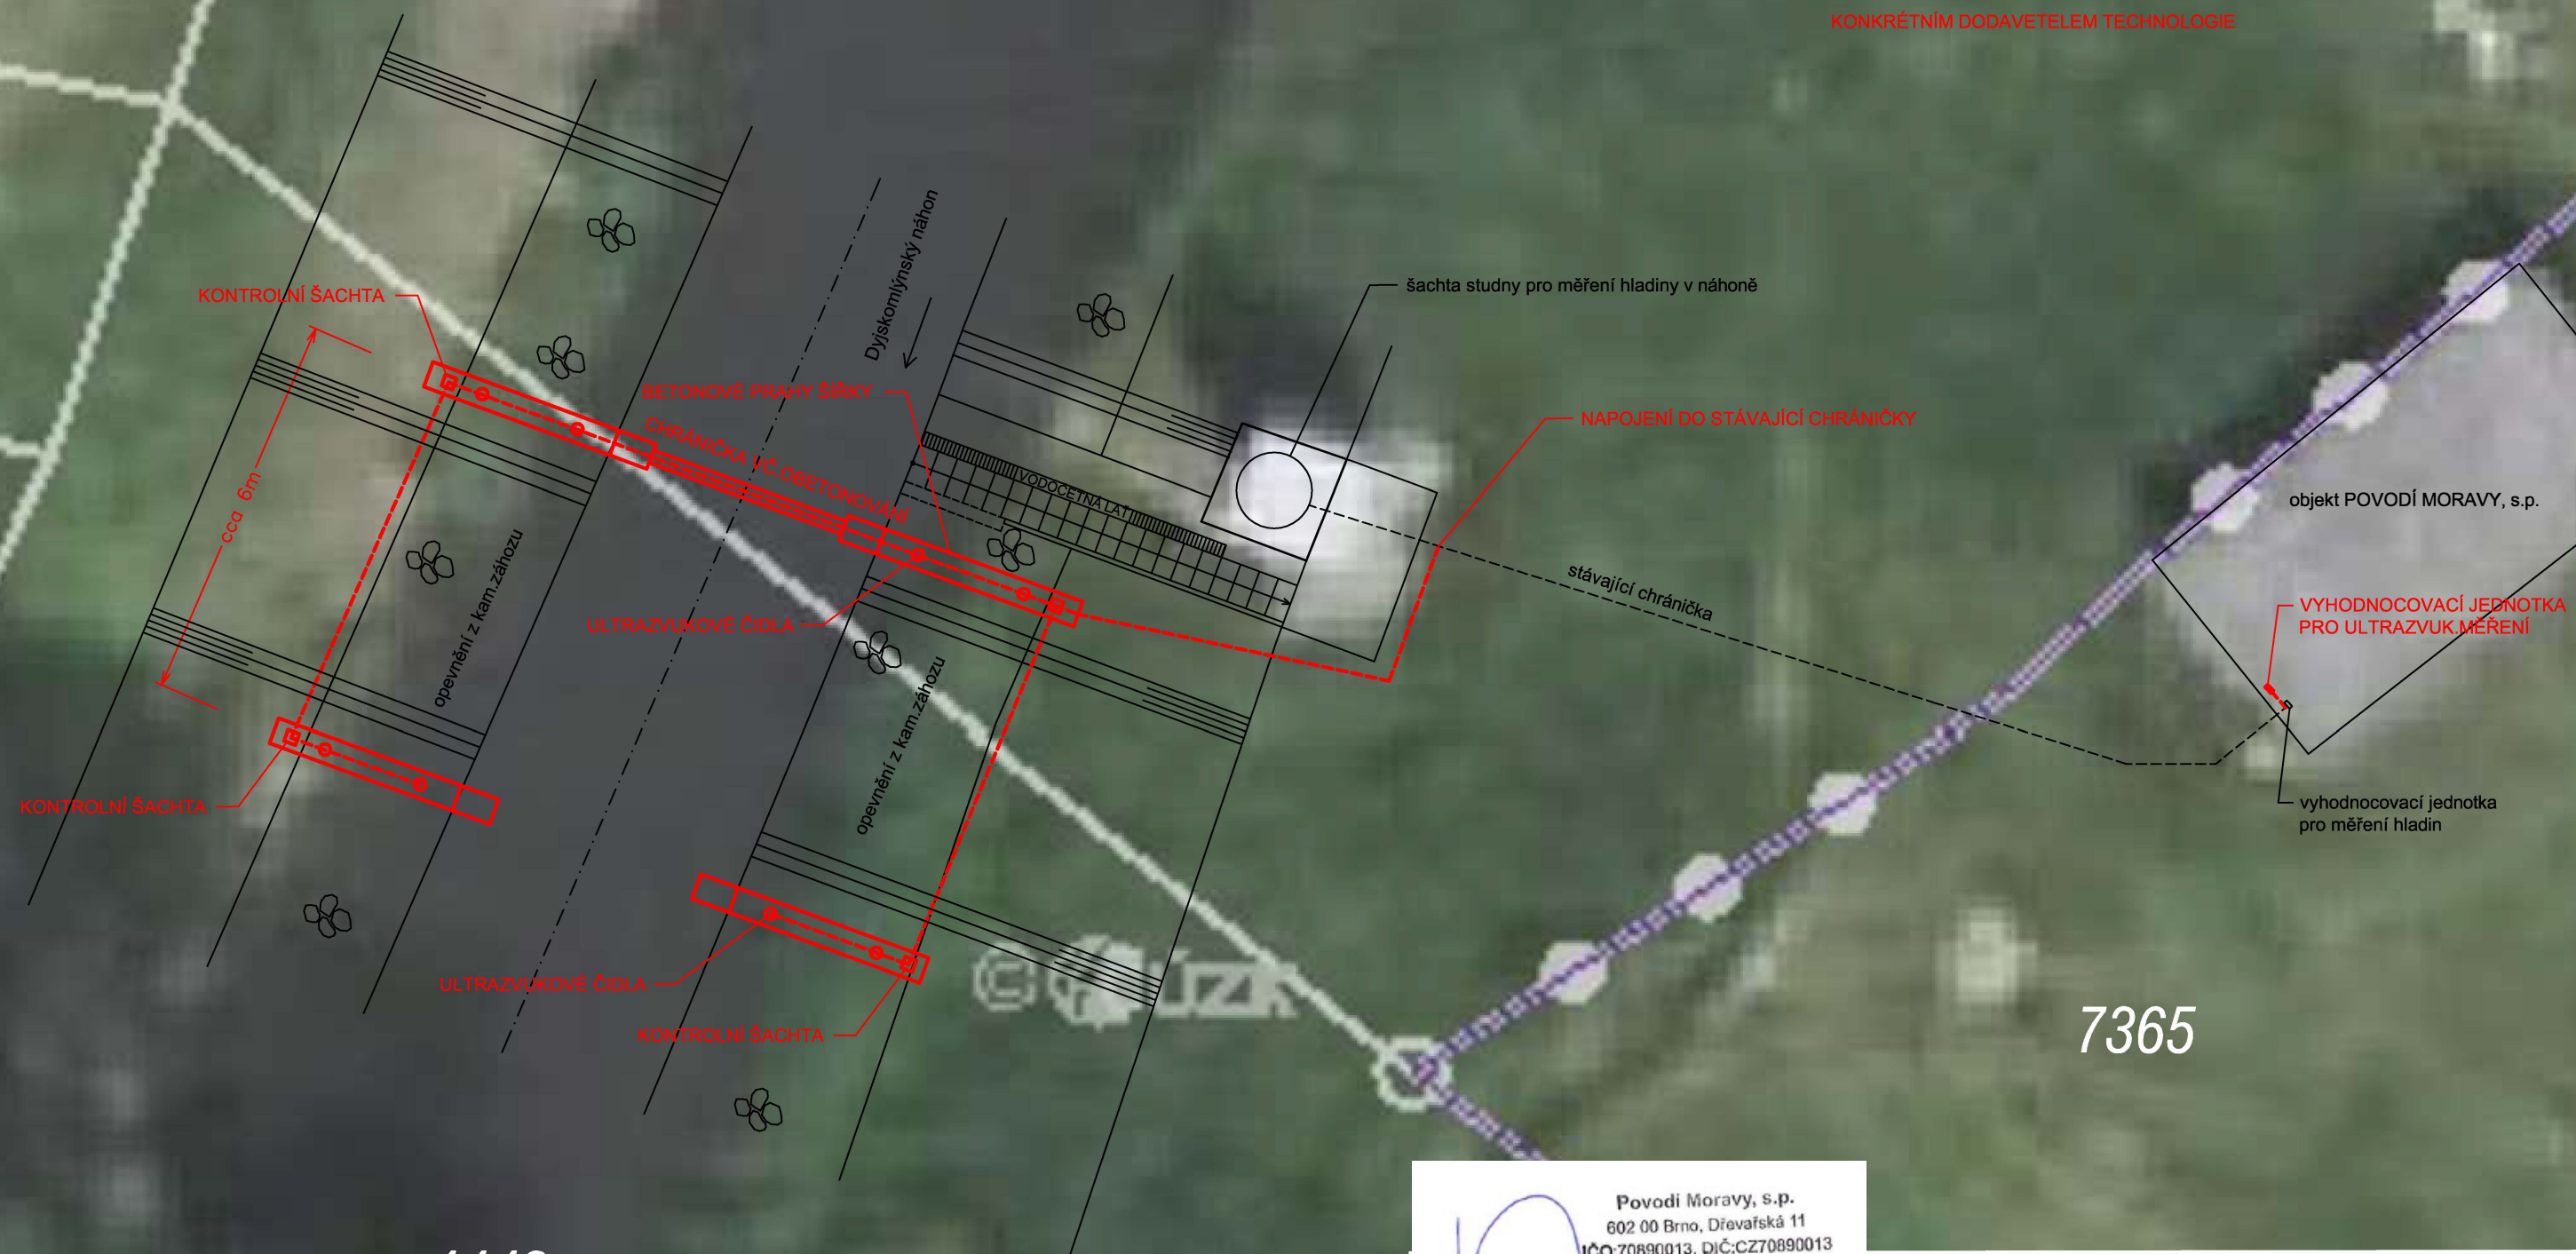

objekt POVODÍ MORAVY, s.p.

VYHODNOCOVACÍ JEDNOTKA
PRO ULTRAZVUK MĚŘENÍ

vyhodnocovací jednotka
pro měření hladin

7365

4442



Povodí Moravy, s.p.
602 00 Brno, Dřevařská 11
IČO: 70890013, DIČ: CZ70890013
.9.

SITUACE

M 1 : 200

MODERNIZACE MĚŘENÍ VODOHOSPODÁŘSKÝ UZEL KRHOVICE
ULTRAZVUK DYJSKOMLÝNSKÝ NÁHON
C.4.