


POLOHA CHRÁNIČEK A TECHNOLOGICKÝCH ČÁSTÍ
JE ZAKRESLENA ORIENTAČNĚ A BUDE UPŘESNĚNA
KONKRÉTNÍM DODAVATELEM TECHNOLOGIE

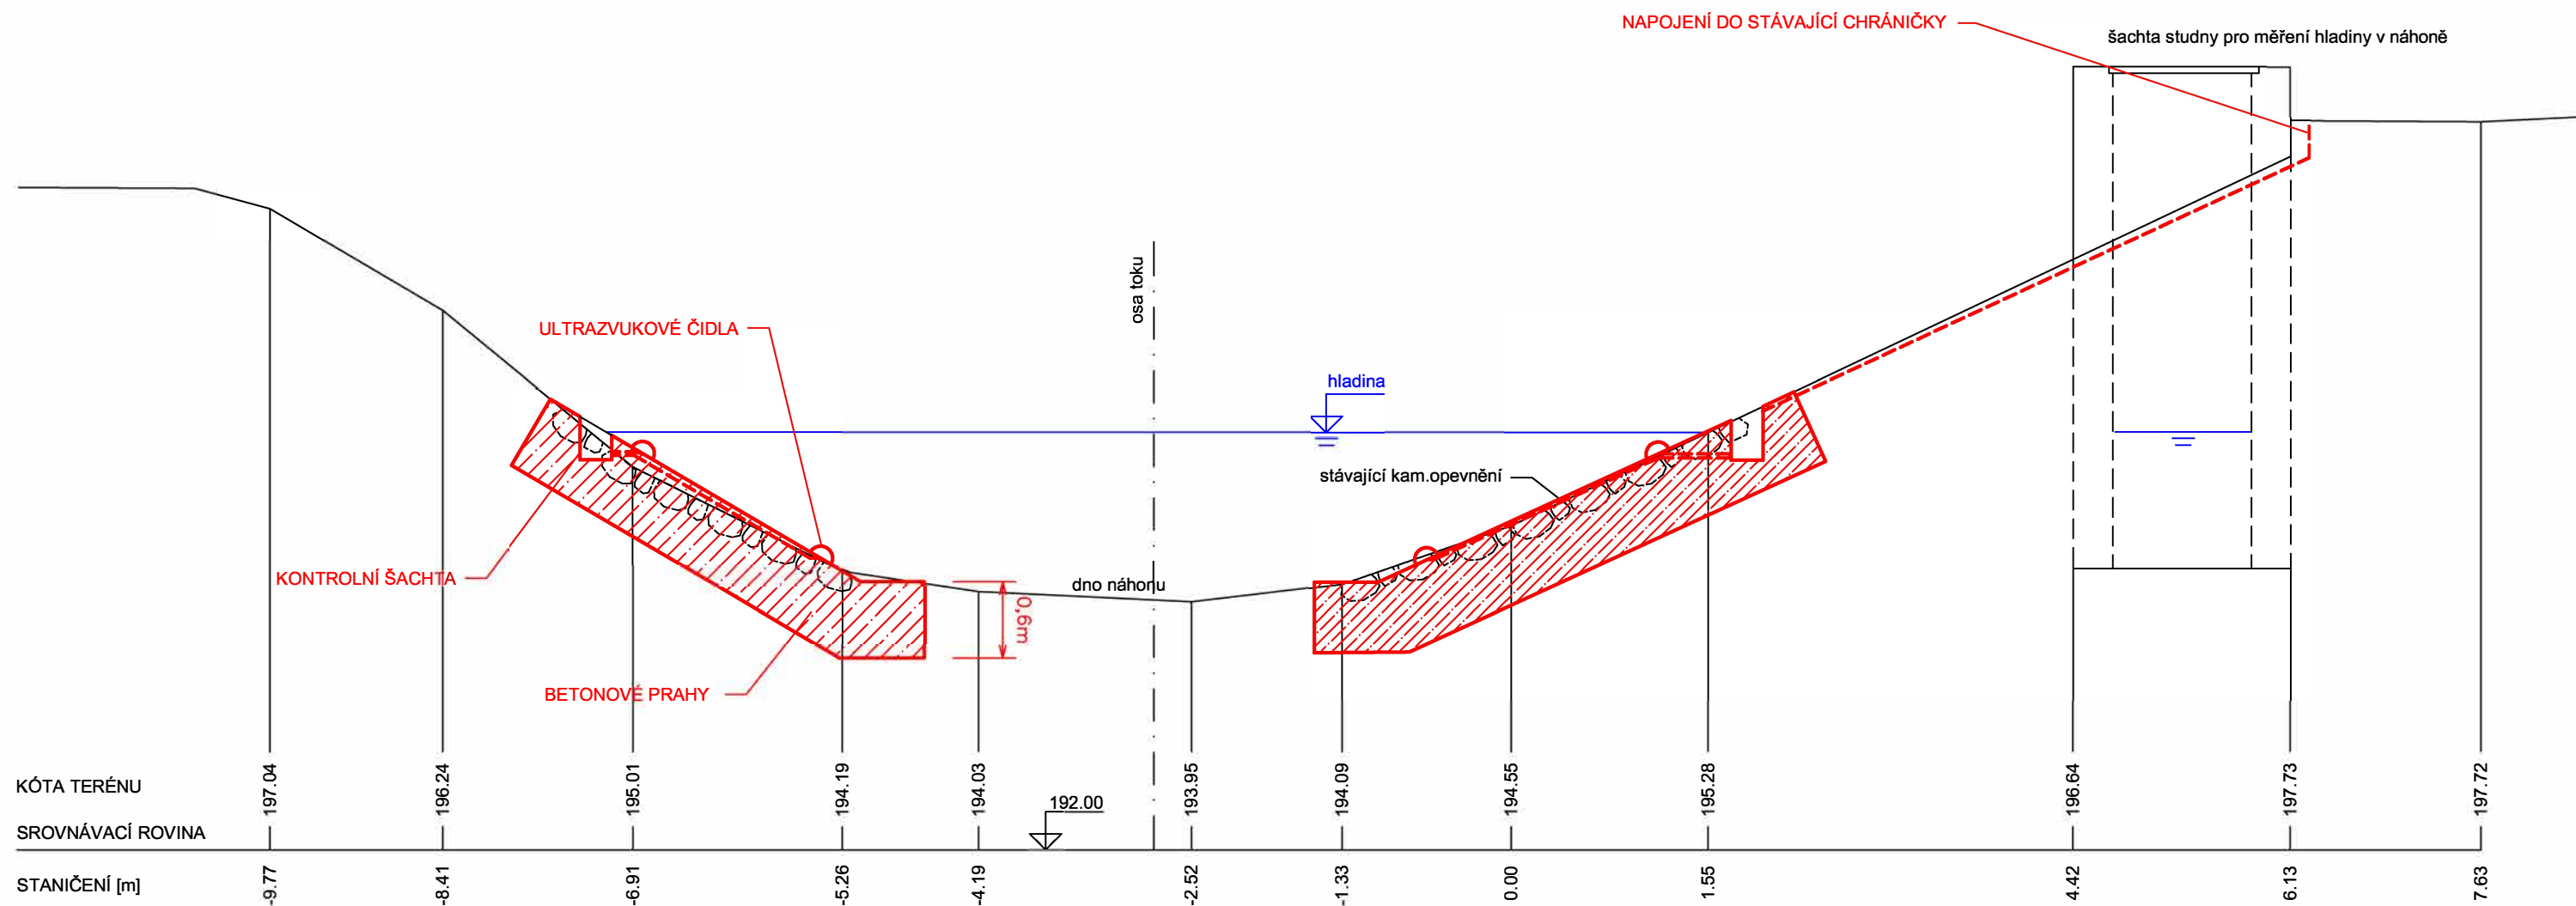

n

Povodi Moravy, s.p.
602 00 Brno, Dřevařská 11
IČO: 70890013, DIČ: CZ70890013
-9-

PŘÍČNÝ PROFIL TOKU

M 1 : 100

MODERNIZACE MĚŘENÍ VODOHOSPODÁŘSKÝ UZEL KRHOVICE
ULTRAZVUK DYJSKOMLÝNSKÝ NÁHON
D.3.