


SITUACE

M 1 : 200

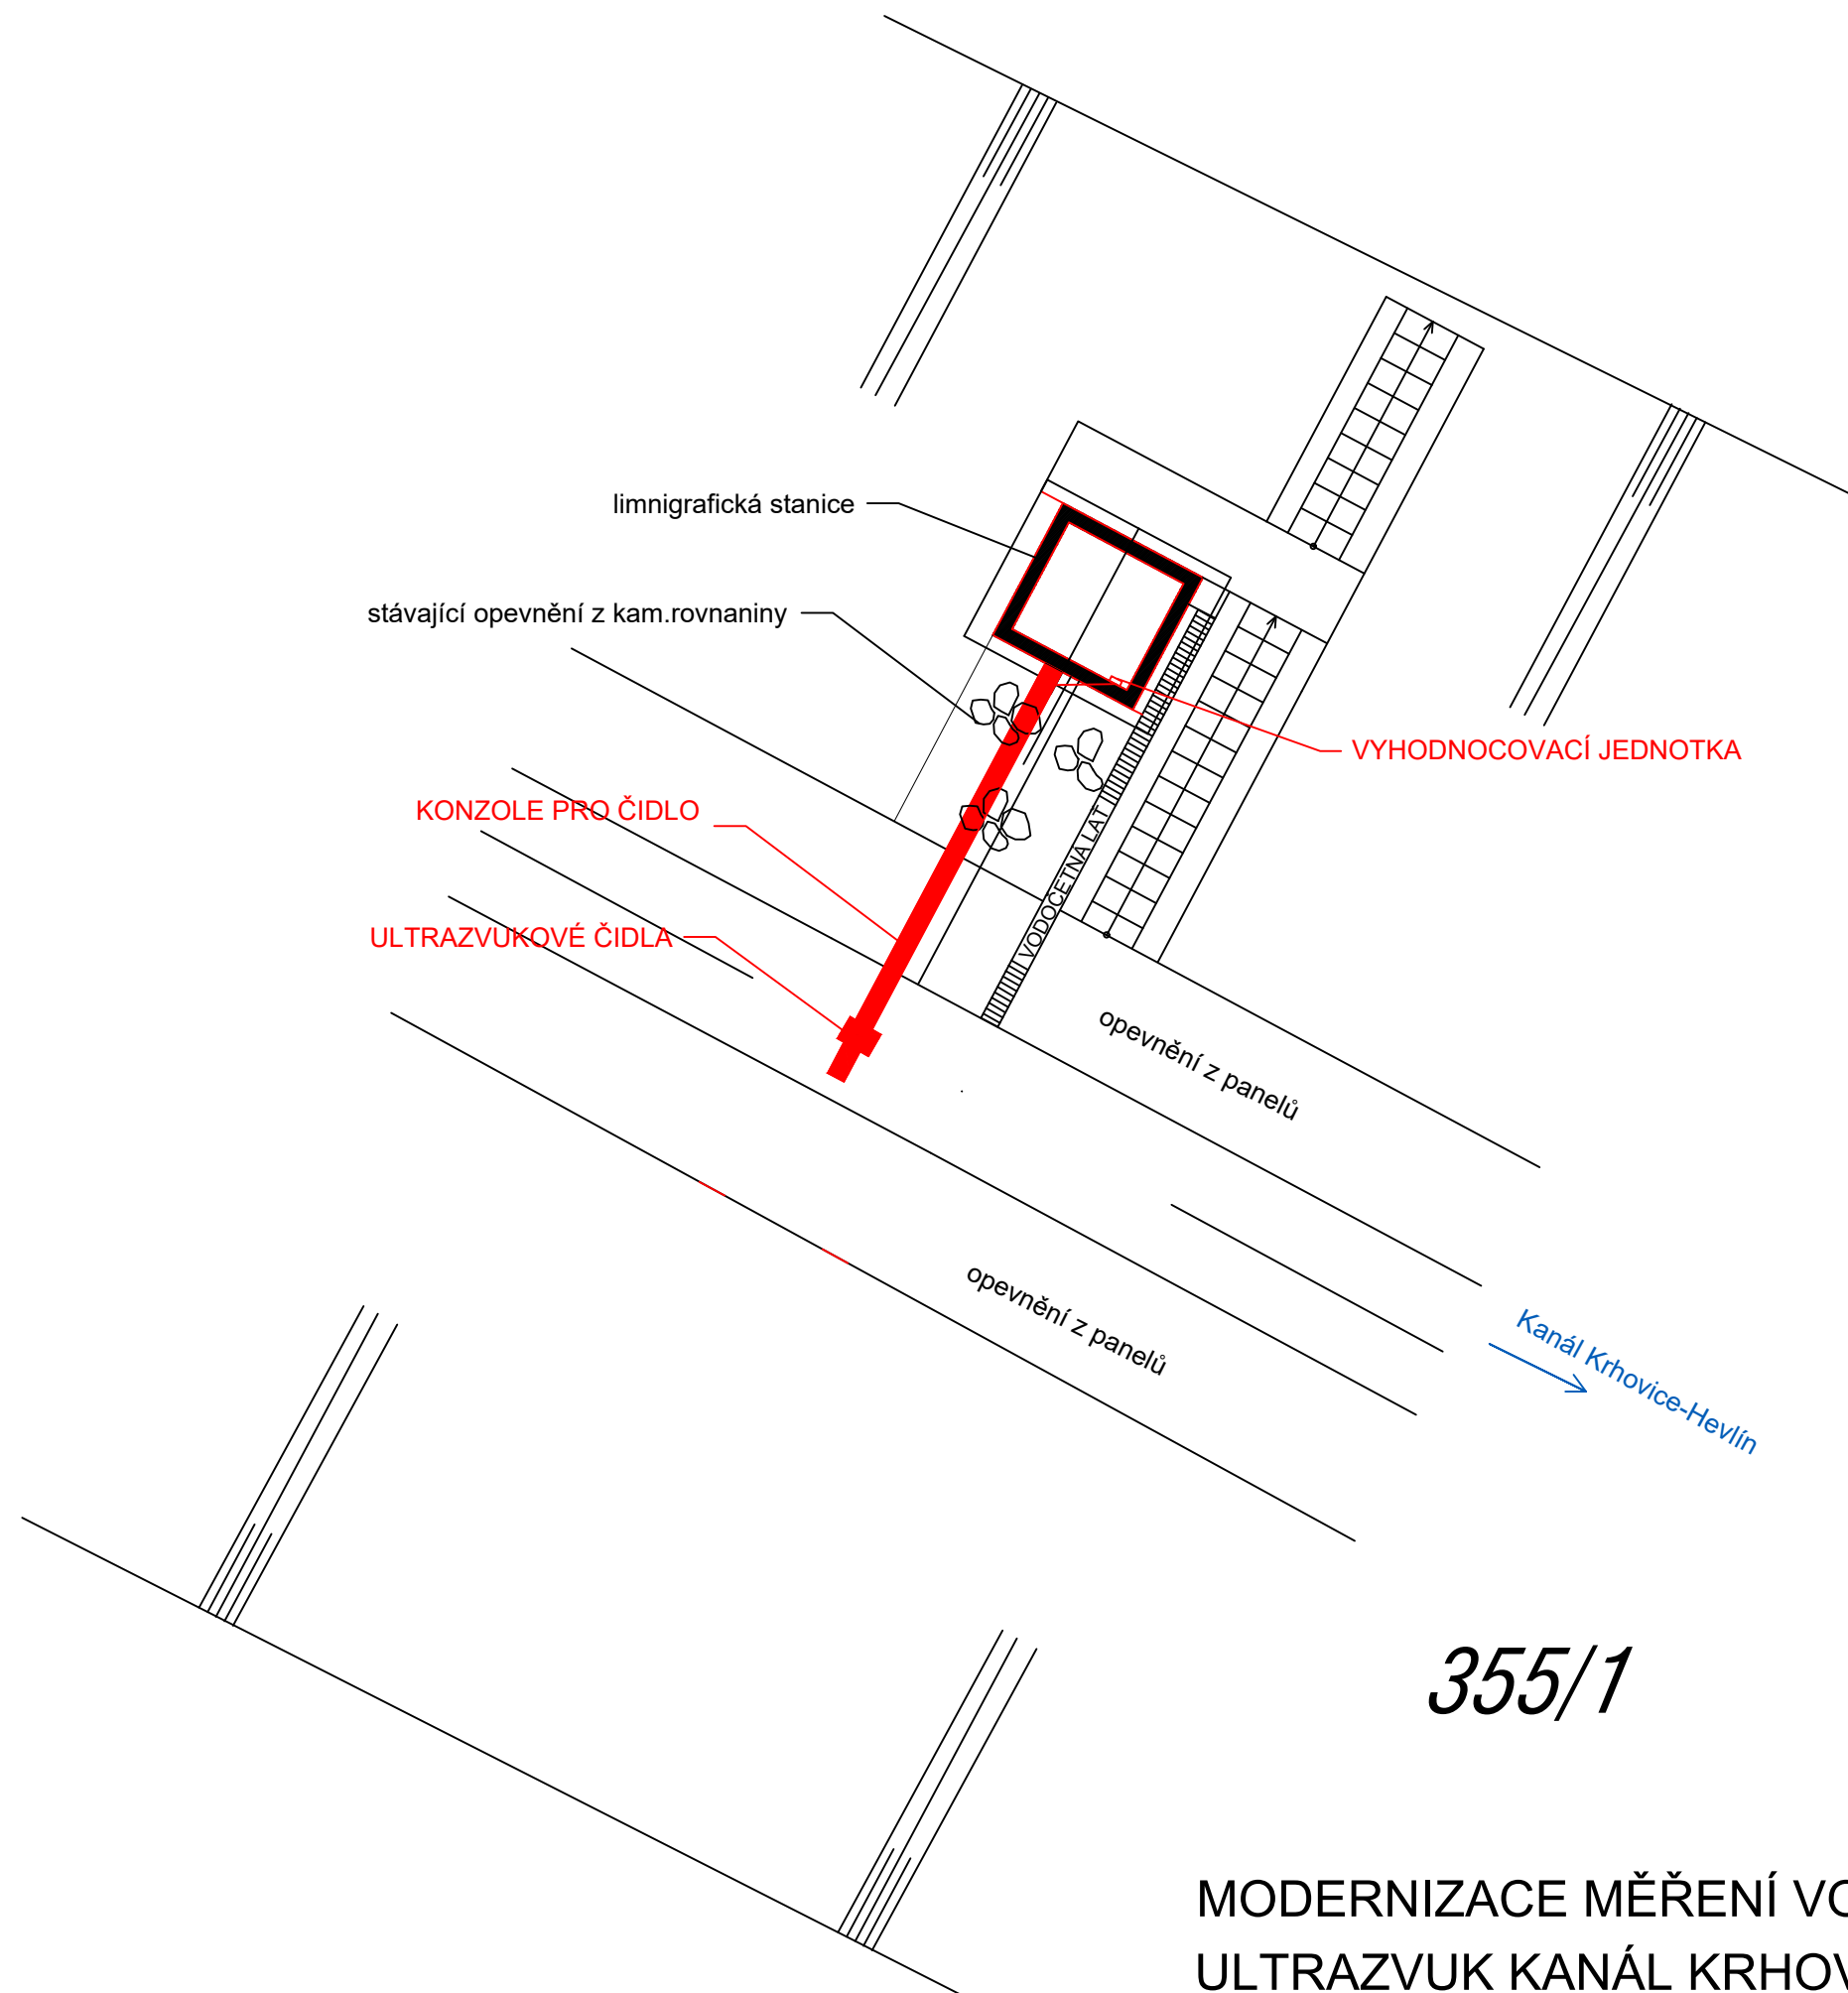

ROZSAH A TVAR KONTRUKCE PRO ČIDLO
JE ZAKRESLENA ORIENTAČNĚ A BUDE UPŘESNĚNA
KONKRÉTNÍM DODAVATELEM

n

Povodi Moravy, s.p.
602 00 Brno, Dřevařská 11
IČO:70890013, DIČ:CZ70890013
-9-

355/1

MODERNIZACE MĚŘENÍ VODOHOSPODÁŘSKÝ UZEL KRHOVICE
ULTRAZVUK KANÁL KRHOVICE-HEVLÍN