


PILÍŘ A OPĚRA LÁVKY  
POHLED M 1:100

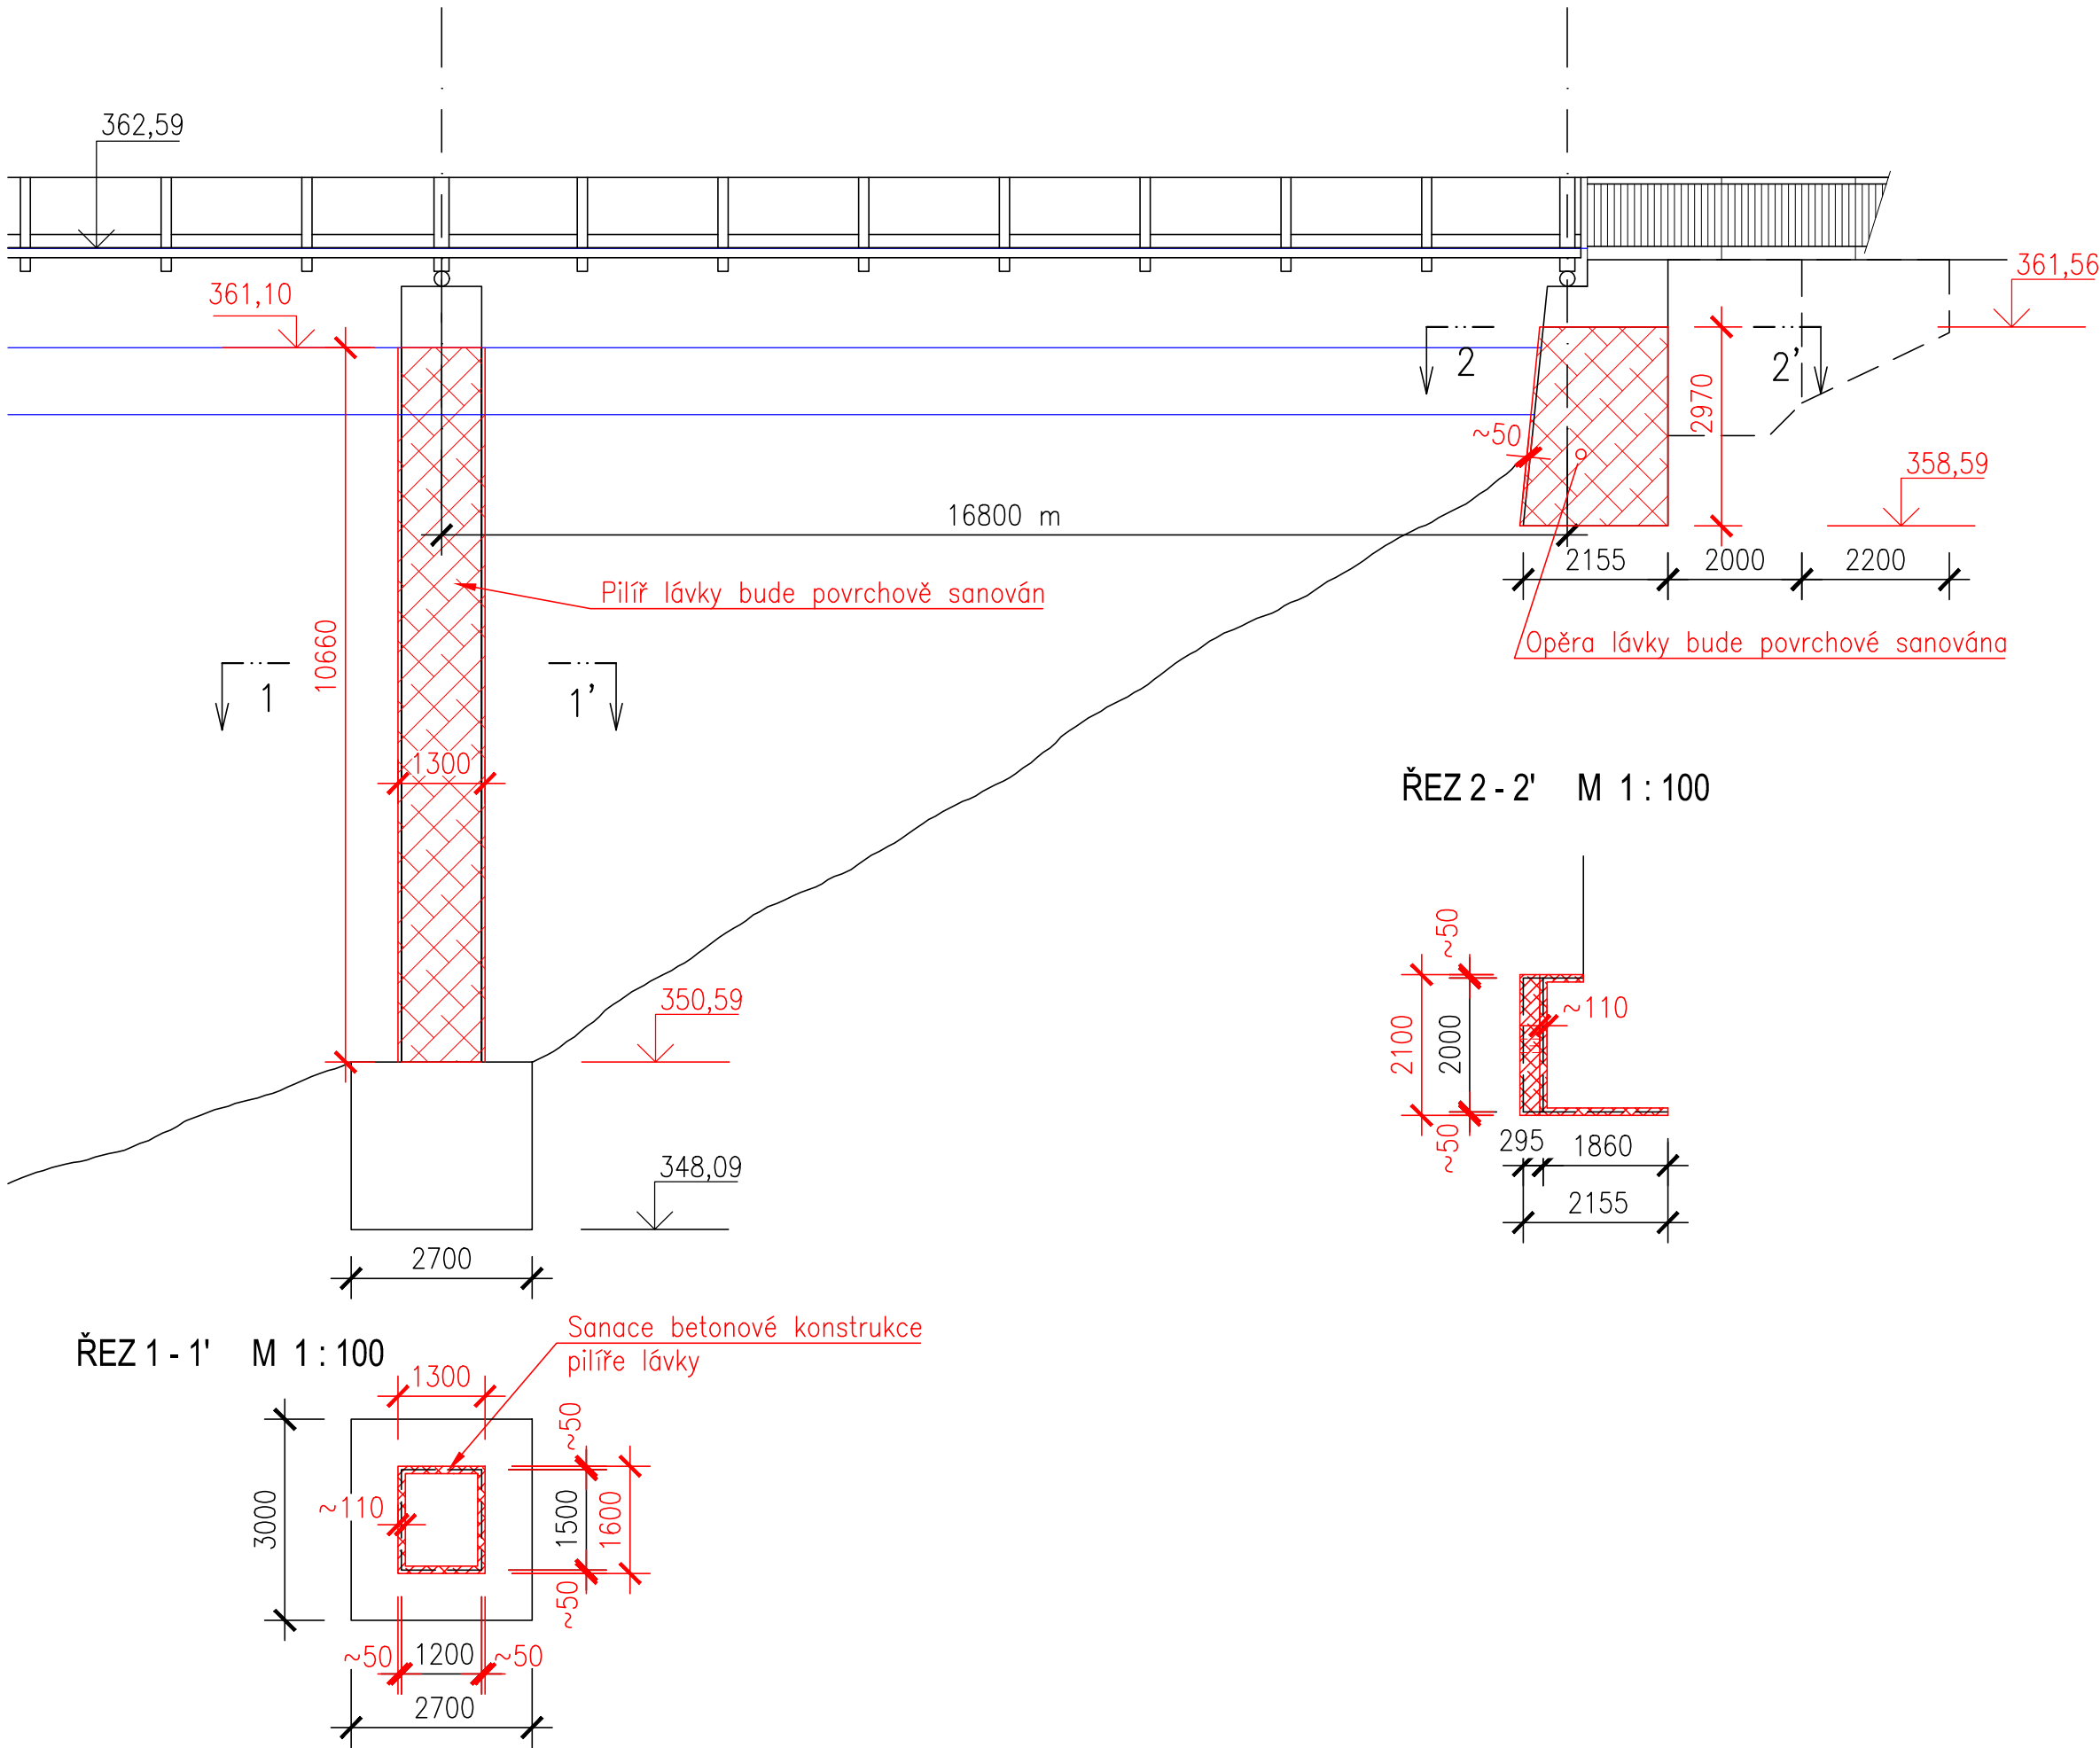

Oprava líce pilíře lávky 350,60 - 361,10m n.m. a opěry lávky 358,59 - 361,56

- Odstranění vrstvy min. 50mm pod líc konstrukce
- Plošné kotvení výztuže z kompozitních čedičových sítí  $\varnothing 3/100/100\text{mm}$ , kompozitními kotvami 6ks/m<sup>2</sup>
- Aplikace stříkaného betonu ve dvou vrstvách tl. cca 60mm a tl. 50mm, s krytím kompozitní výztuže min. 30mm
- Aplikace vztupně po výškových záběrech z lávek/plošin

Výškový systém Balt p.v. Souřadný systém S-JTSK

6			
5			
4			
3			
2			
1			
REVIZE	POPIS	DATUM	SCHVÁLIL

Sweco Hydroprojekt a.s. Ústředí Praha Táborská 31, 140 16 Praha 4; praha@sweco.cz; www.sweco.cz				SWECO 	
VYPRACOVAL	Popelková	HIP	Ing. Veselý	T. KONTROLA	Ing. Veselý
PROJEKTANT	Ing. Kaňkovský	ŘEDITEL DIVIZE	Ing. Matějček	DATUM	11.2019
OBJEDNATEL	Povodí Moravy, s.p.			OKRES	Blansko
AKCE:  VD Letovice, rekonstrukce VD				ČÍSLO ZAKÁZKY	11-8144-0107
				STUPEŇ	DVZ
				FORMÁT	3 A4
				MĚŘÍTKO	1:100
				ARCHIVNÍ ČÍSLO	008301/19/1
ČÁST STAVBY	Úpravy na odběrné věži a na přístupové lávce			SO/PS	SO 09.1
PŘÍLOHA:  Sanace povrchu pilíře lávky a opěry lávky				ČÍSLO PŘÍLOHY	D.9.1.4
					e
					1

Tato dokumentace včetně všech příloh (s výjimkou dat poskytnutých objednatelem) je duševním vlastnictvím akciové společnosti Sweco Hydroprojekt a.s. Objednatel této dokumentace je oprávněn ji využít k účelům vyplývajícím z uzavřené smlouvy bez jakéhokoliv omezení. Jiné osoby (jak fyzické, tak právnické) nejsou bez předchozího výslovného souhlasu objednatele oprávněny tuto dokumentaci ani její části jakkoli využívat, kopírovat (ani jiným způsobem rozmnožovat) nebo zpřístupnit dalším osobám.  
Poznámka: Podpisy zpracovatelů jsou připojeny pouze k výtisku číslo 01 nebo originálu přílohy (matrici).