
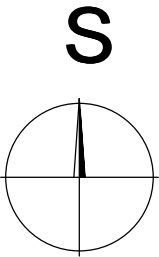


# GEODETICKÝ SITUAČNÍ VÝKRES

## M 1:500

### LEGENDA

- Navržený objekt
- ÚZEMÍ DOTČENÉ STAVBOU

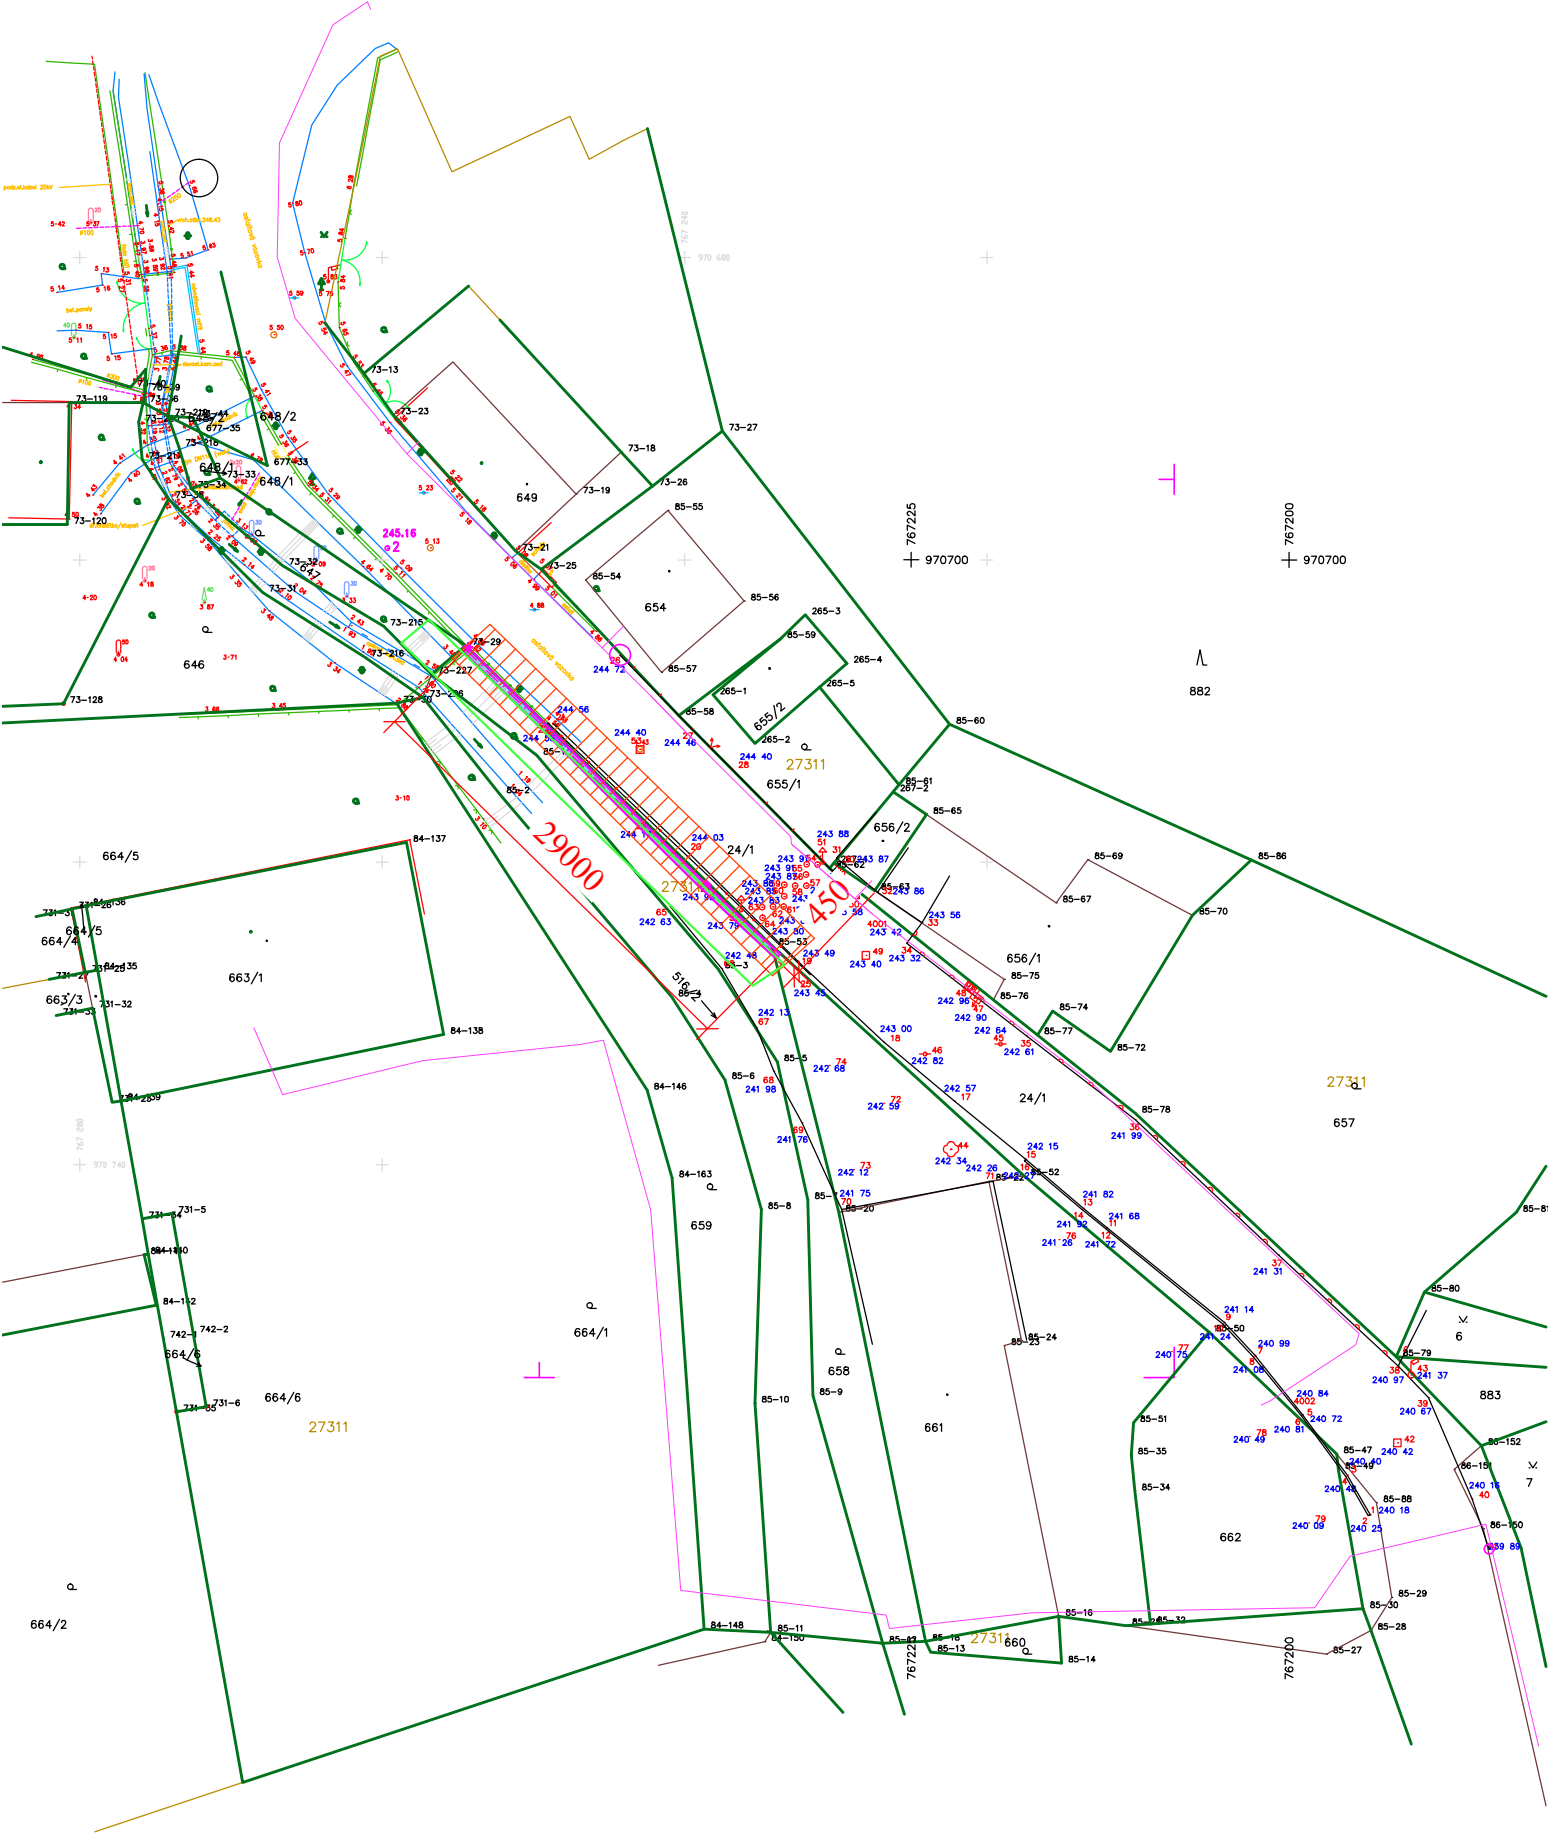

Odpov. zástupce : Ing. Daneš Horák		<div>Dr. Luma MARLUK, k.s.</div> <div><div>DZ i<sup>®</sup></div><div>DZ INTACT s.r.o. Dukelských hrdinů 530/13 400 01 Ústí nad Labem - Bukov tel.: +420 475 208 440 e-mail : dzi@dzi.cz</div></div>	
Vypracoval : David Gašparík			
Kontroloval : Ing. Daneš Horák			
Kraj : Ústecký	Místo : Chlumec		
Stavebník: Město Chlumec, Muchova 267, 403 39 Chlumec			
Stavba :  Oprava a statické zajištění krajnice vozovky v Chlumci, ulice Krušnohorská		Stupeň : DSP	Formát : 2xA4
		Zak. č. : dz 2319	Paré č. :
		Datum : 10/2019	
Výkres :  GEODETICKÝ SITUAČNÍ VÝKRES		Měřítko : 1 : 500	Příloha : B.3
Dokumentaci lze užívat pouze ve smyslu příslušné smlouvy o dílo. Kopírování a rozšiřování je dovoleno pouze po předchozím souhlasu DZ INTACT s.r.o.			