



SITUAČNÍ VÝKRES ŠIRŠÍCH VZTAHŮ
M 1:750

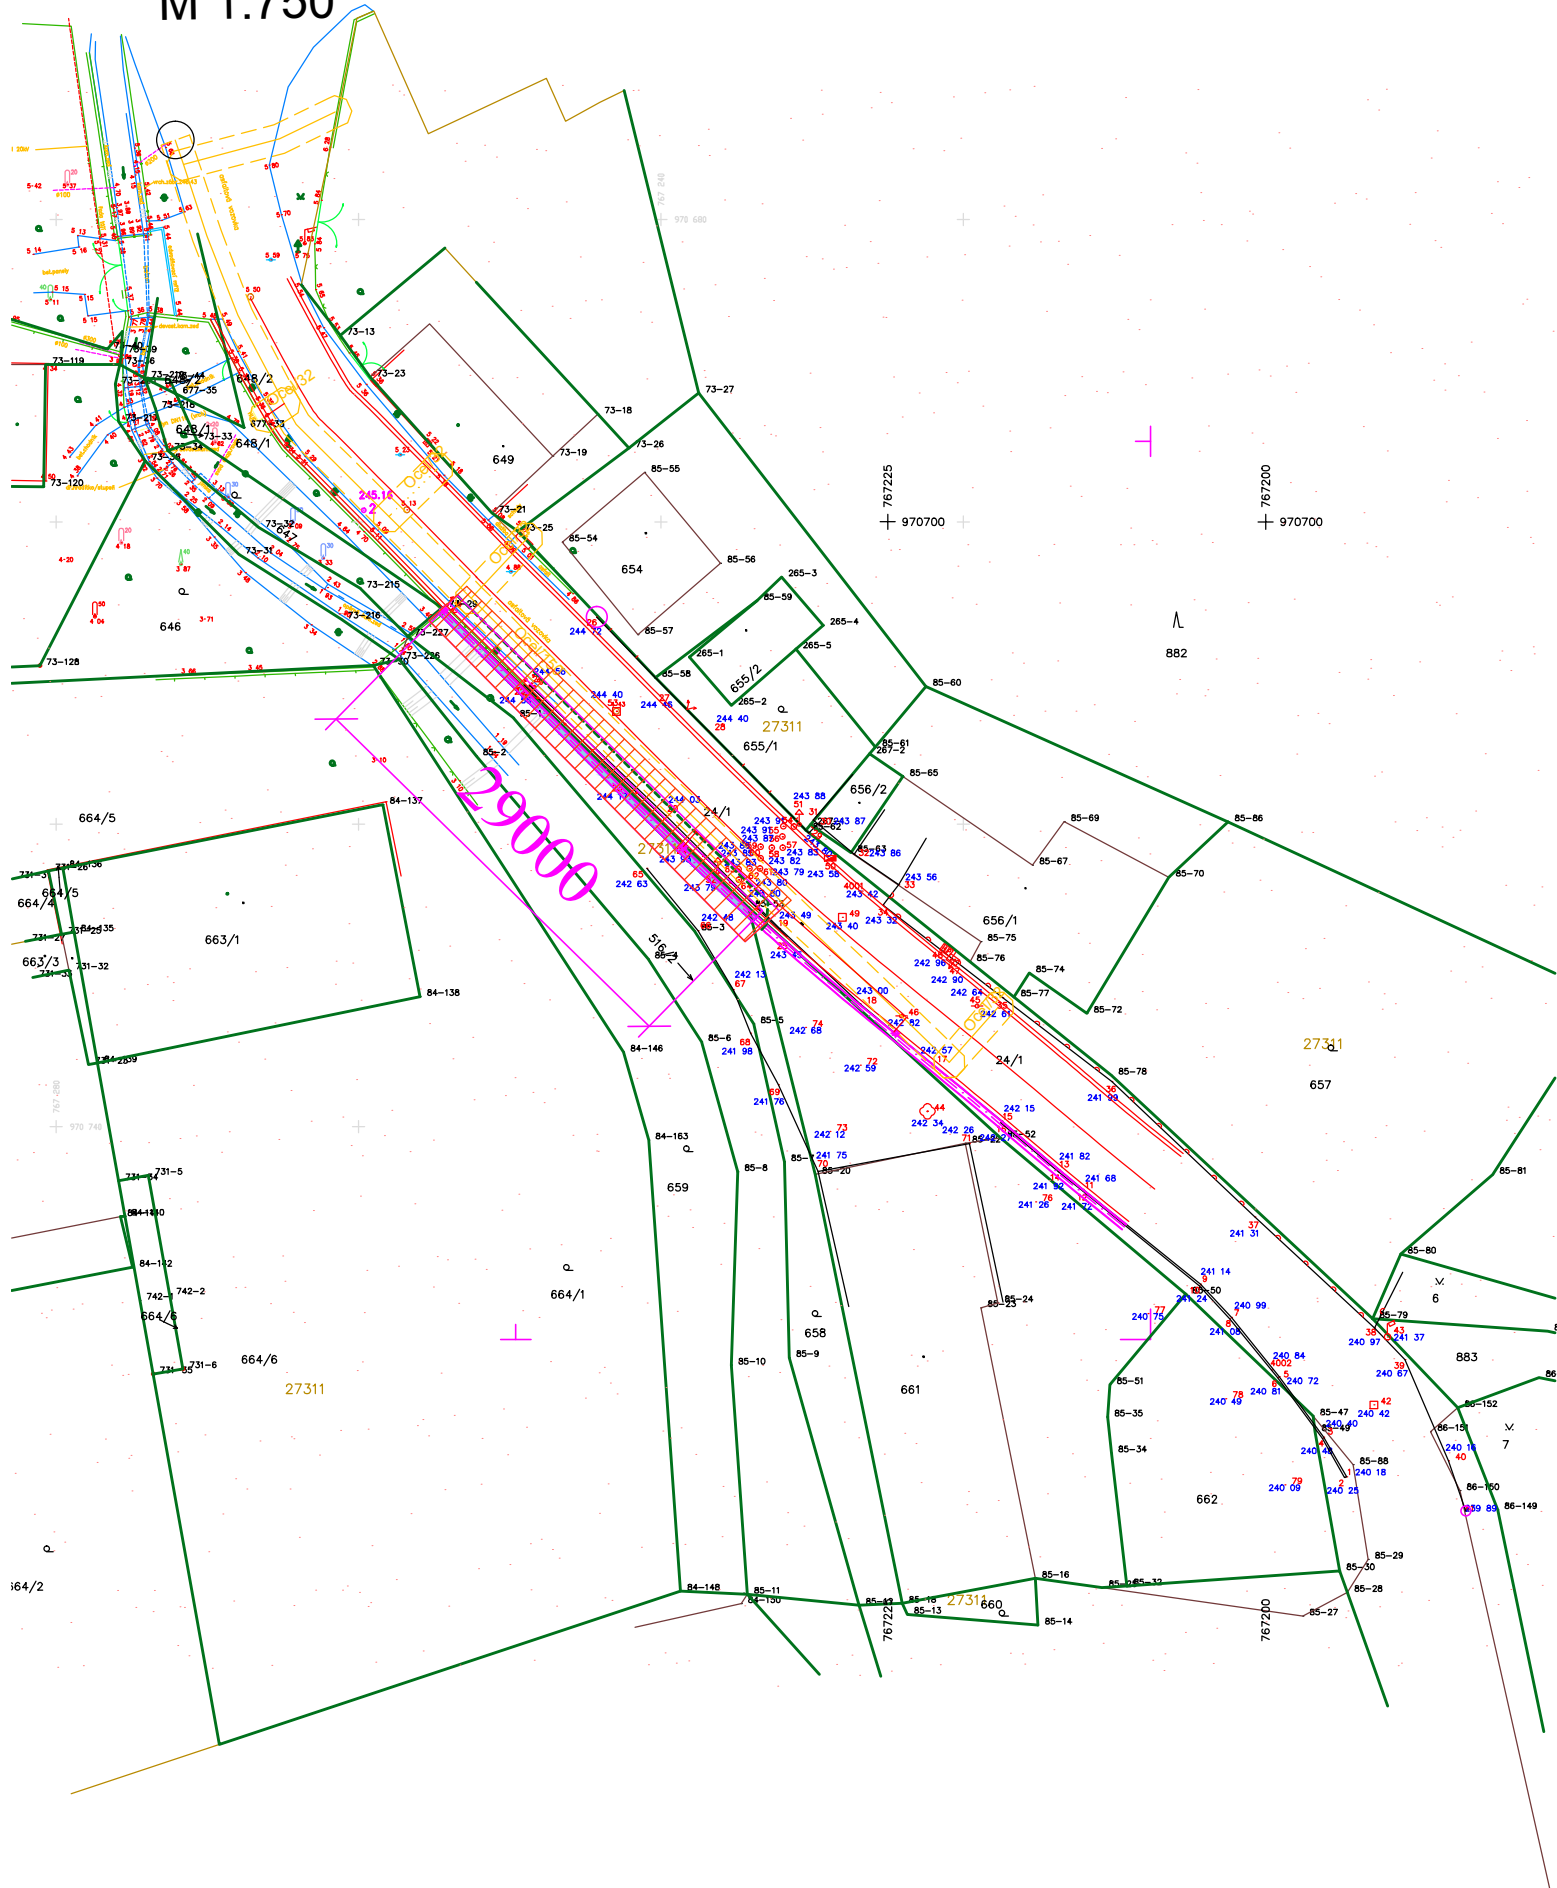

LEGENDA

- KOMUNIKACE - linie průběhu
- Navržený objekt
- ÚZEMÍ DOTČENÉ STAVBOU
- pam. zóna - budova, pozemek v památkové zóně
Území bojiště u Přestanova, Chlumce a Varvažova
(rejstrikoveCisloUSKP 2387)

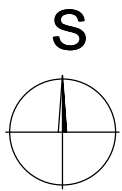

Odpov. zástupce : Ing. Daneš Horák		Dr. Luma MARLUK, k.s. DZ i [®] DZ INTACT s.r.o. Dukelských hrdinů 530/13 400 01 Ústí nad Labem - Bukov tel.: +420 475 208 440 e-mail : dzi@dzi.cz
Vypracoval : David Gašparík		
Kontroloval : Ing. Tomáš Chaloupka		
Kraj : Ústecký	Místo : Chlumec	
Stavebník: Město Chlumec, Muchova 267, 403 39 Chlumec		
Stavba :		
Oprava a statické zajištění krajnice vozovky v Chlumci, ulice Krušnohorská		
Výkres :		
SITUAČNÍ VÝKRES ŠIRŠÍCH VZTAHŮ		
Dokumentaci lze užívat pouze ve smyslu příslušné smlouvy o dílo. Kopírování a rozšiřování je dovoleno pouze po předchozím souhlasu DZ INTACT s.r.o.		