


Vzorový příčný řez 1-1  
M 1:50

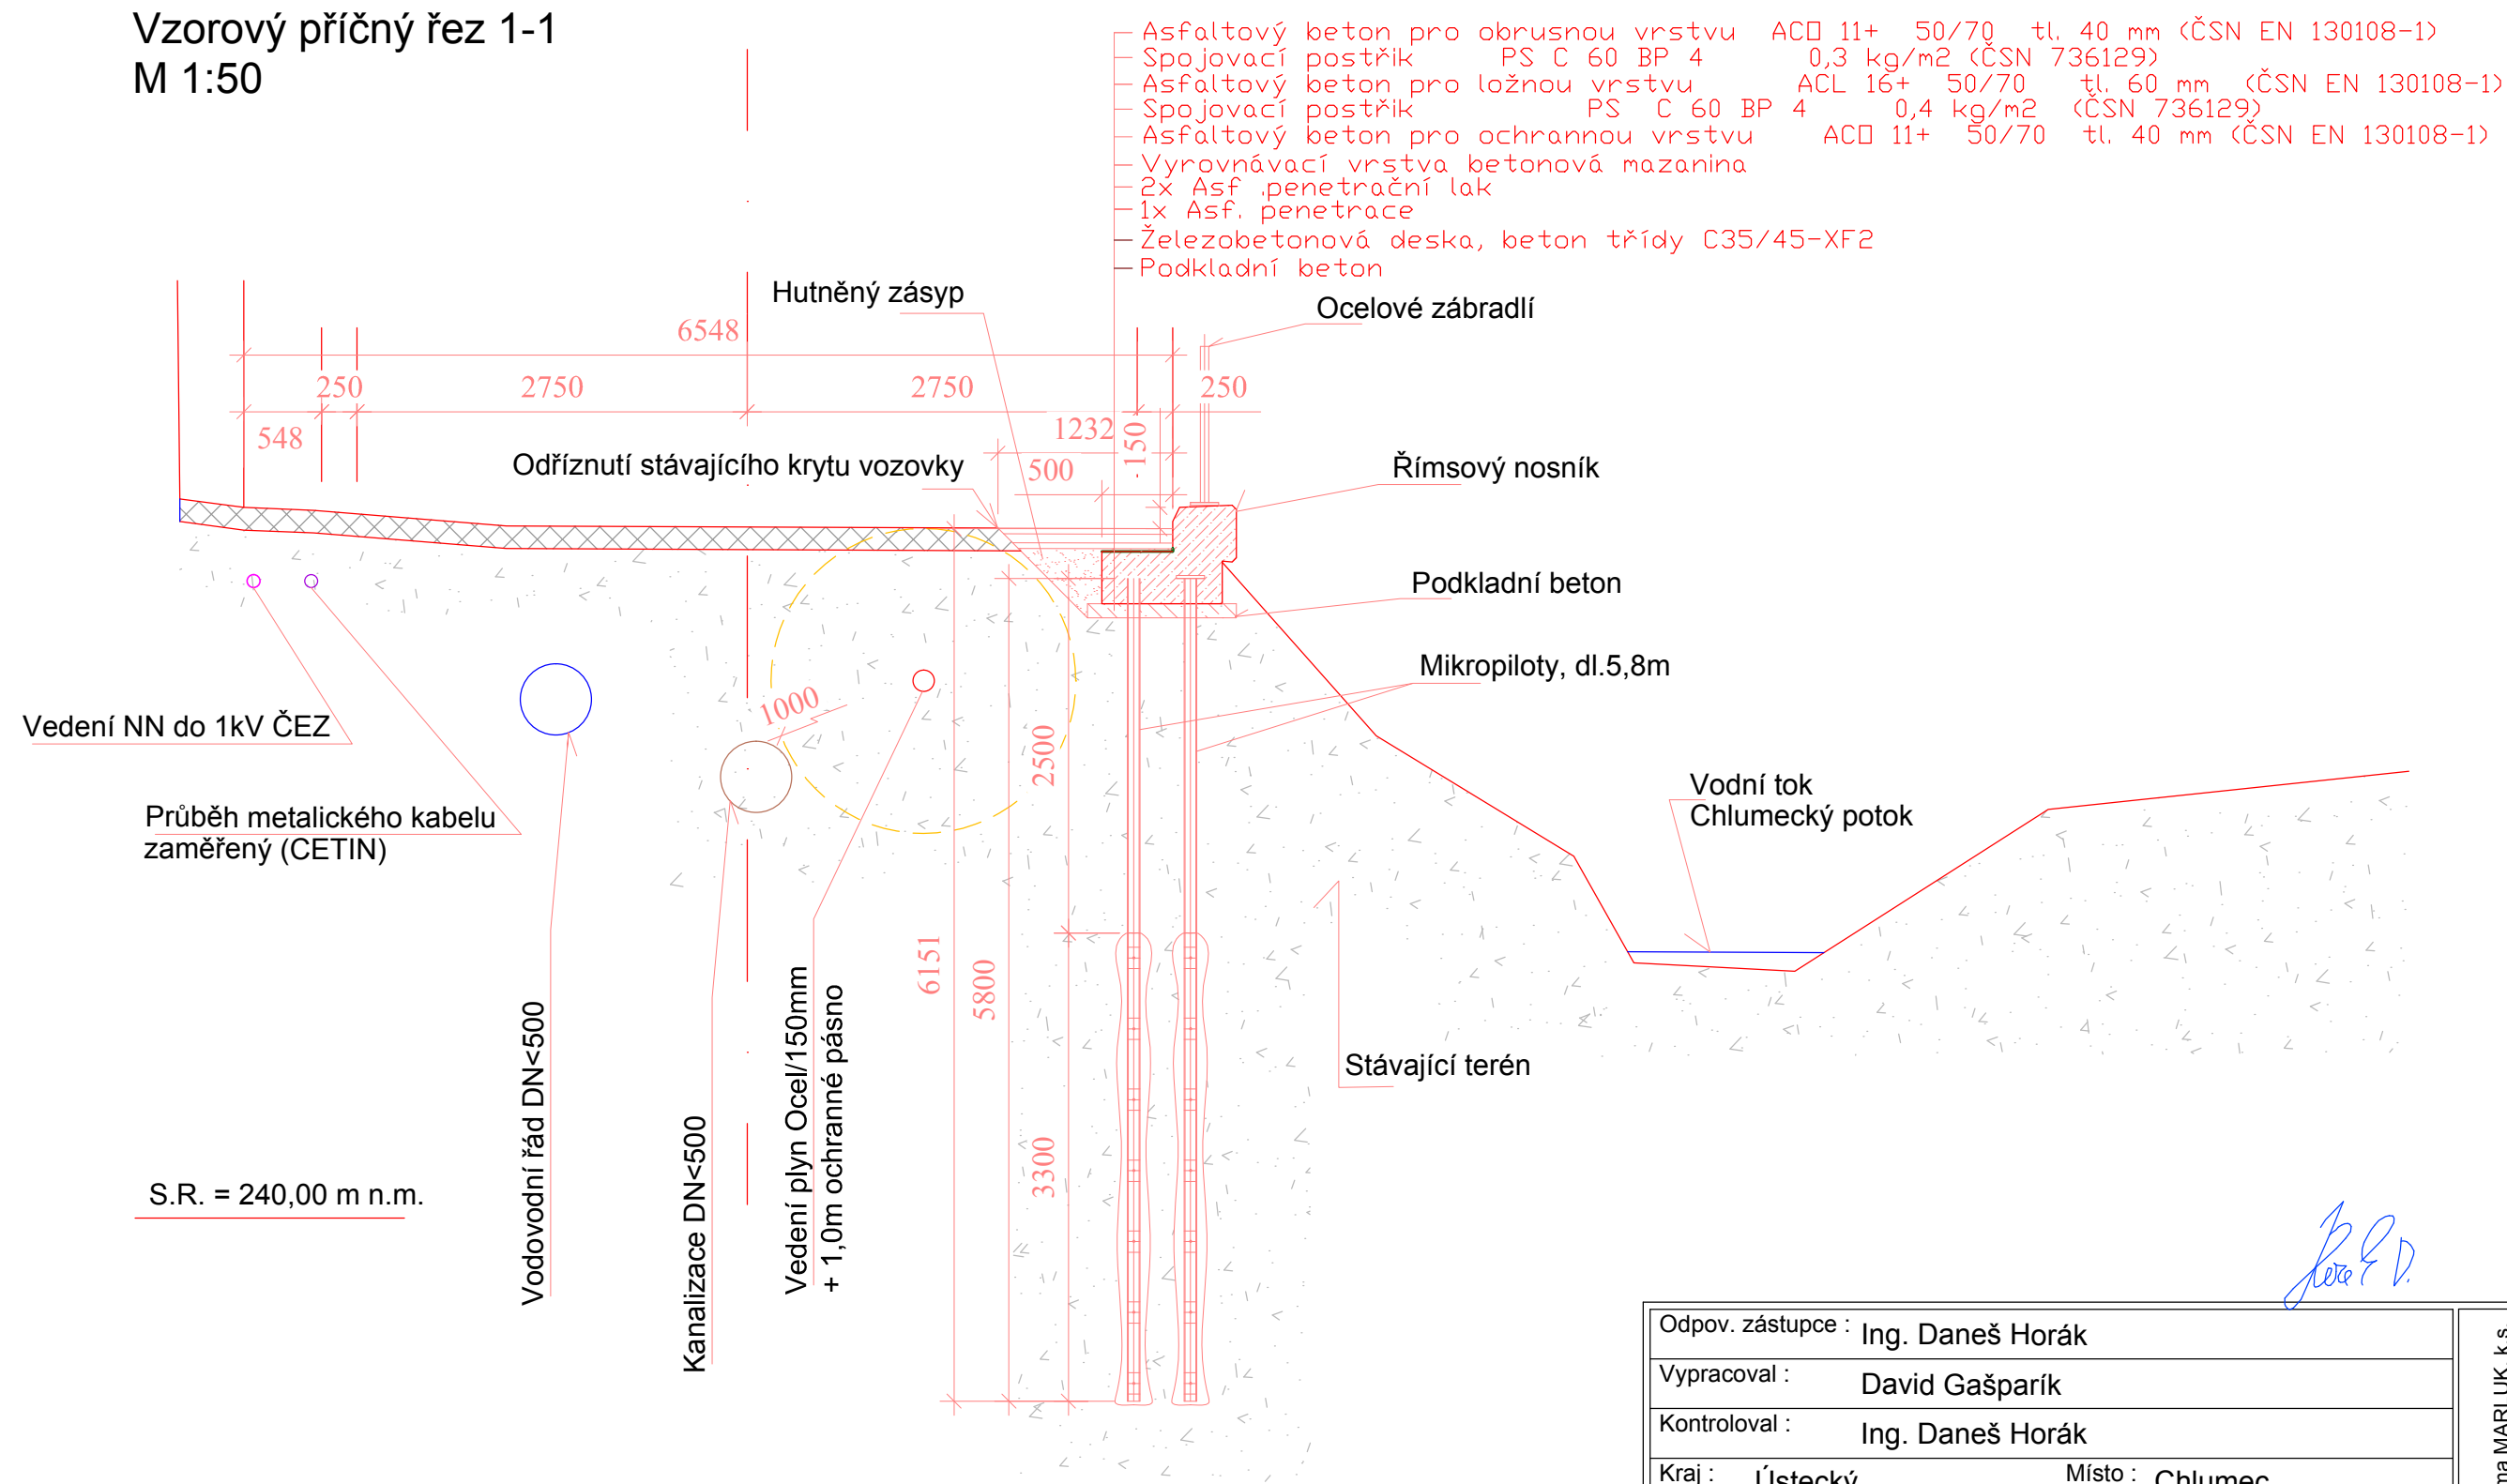

Odpov. zástupce :	Ing. Daneš Horák	
Vypracoval :	David Gašparík	
Kontroloval :	Ing. Daneš Horák	
Kraj :	Ústecký	Místo : Chlumeck
Stavebník:	Město Chlumeck, Muchova 267, 403 39 Chlumeck	
Stavba :	Oprava a statické zajištění krajnice vozovky v Chlumci, ulice Krušnohorská	
Výkres :	Vzorový příčný řez 1-1	
Dokumentaci lze užívat pouze ve smyslu příslušné smlouvy o dílo. Kopírování a rozšiřování je dovoleno pouze po předchozím souhlasu DZ INTACT s.r.o.		

Dr. Luma MARLUK, k.s.	<b>DZ i</b> <sup>®</sup>	
	DZ INTACT s.r.o. Dukelských hrdinů 530/13 400 01 Ústí nad Labem - Bukov tel.: +420 475 208 440 e-mail : dzi@dzi.cz	
	Stupeň :	Formát :
	DSP	2xA4
	Zak. č. :	Paré č. :
	dz 2319	
Datum :	9/2019	
Měřítko :	Příloha :	
1 : 50	D.2.3	