


Příčný řez 1-1
M 1:50

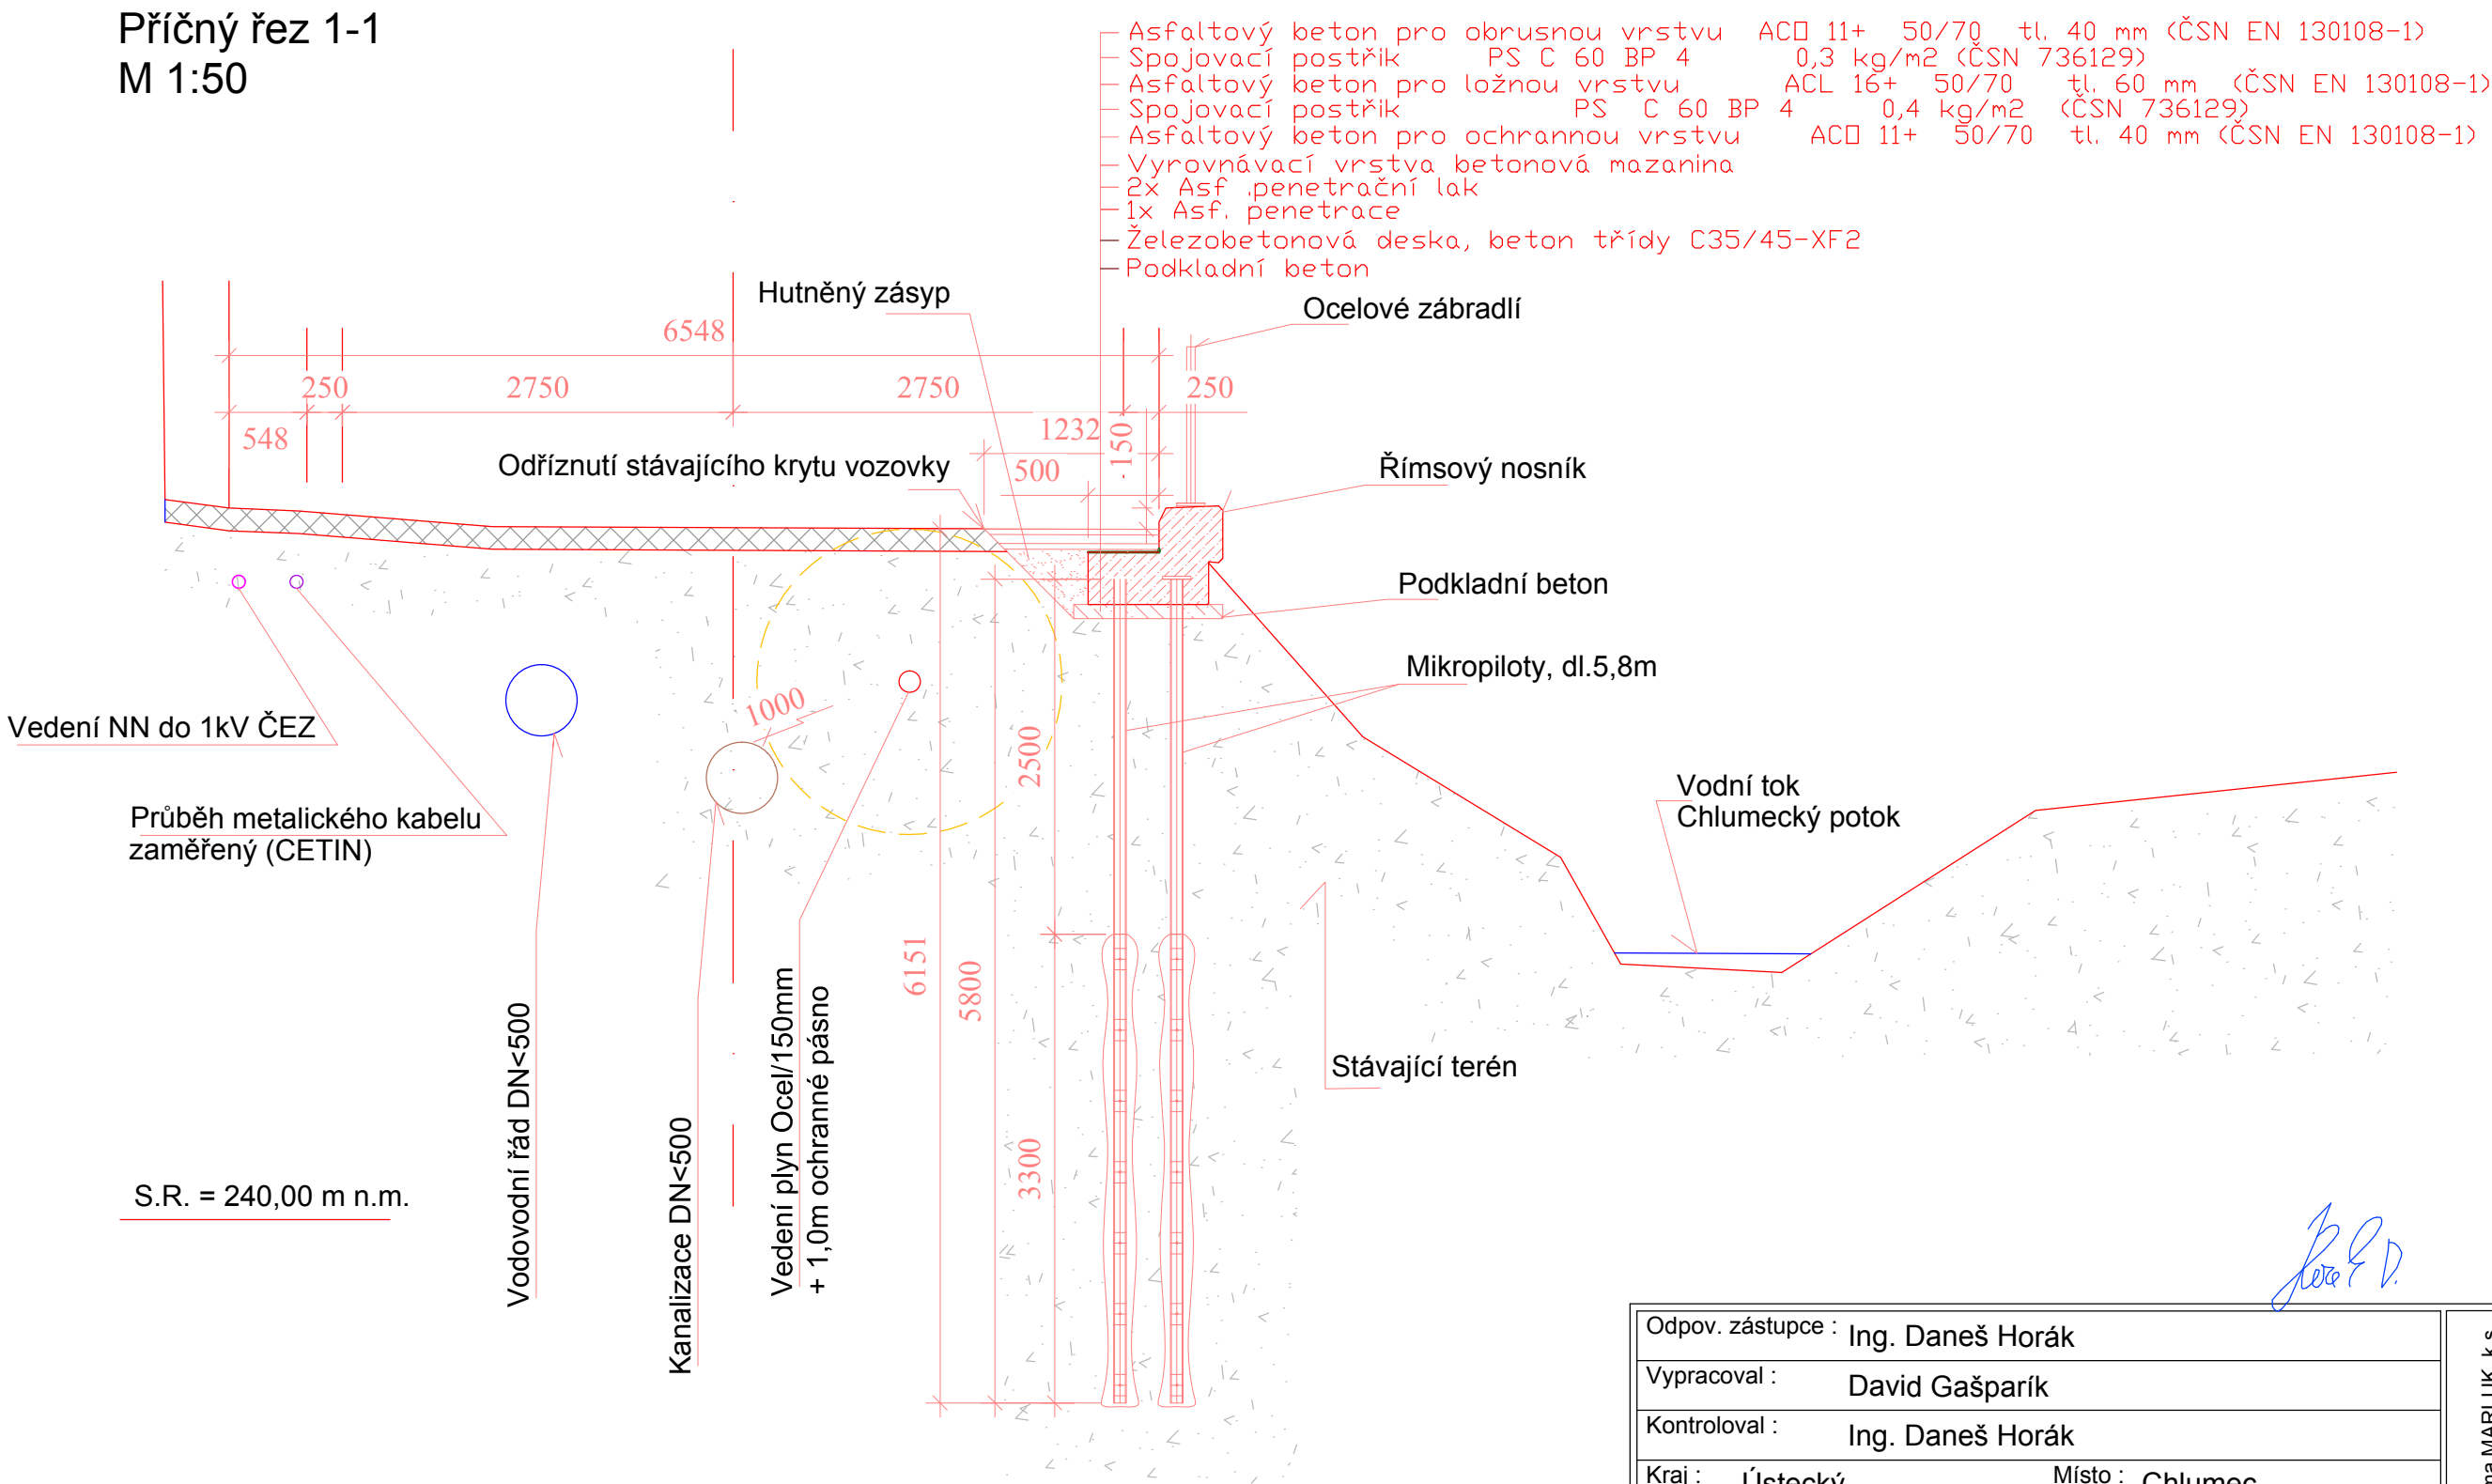

Odpov. zástupce : Ing. Daneš Horák		Dr. Luma MARLUK, k.s. DZ i [®] DZ INTACT s.r.o. Dukelských hrdinů 530/13 400 01 Ústí nad Labem - Bukov tel.: +420 475 208 440 e-mail : dzi@dzi.cz
Vypracoval : David Gašparík		
Kontroloval : Ing. Daneš Horák		
Kraj : Ústecký	Místo : Chlumecký	
Stavebník: Město Chlumecký, Muchova 267, 403 39 Chlumecký		
Stavba :		
Oprava a statické zajištění krajnice vozovky v Chlumci, ulice Krušnohorská		
Výkres :		Stupeň : DSP
Příčný řez 1-1		Formát : 2xA4
		Zak. č. : dz 2319
		Paré č. :
		Datum : 9/2019
		Měřítko : 1 : 50
		Příloha : D.2.4
Dokumentaci lze užívat pouze ve smyslu příslušné smlouvy o dílo. Kopírování a rozšiřování je dovoleno pouze po předchozím souhlasu DZ INTACT s.r.o.		