


Půdorys - linie vedení římsového nosníku - VYTYČENÍ

M 1:100

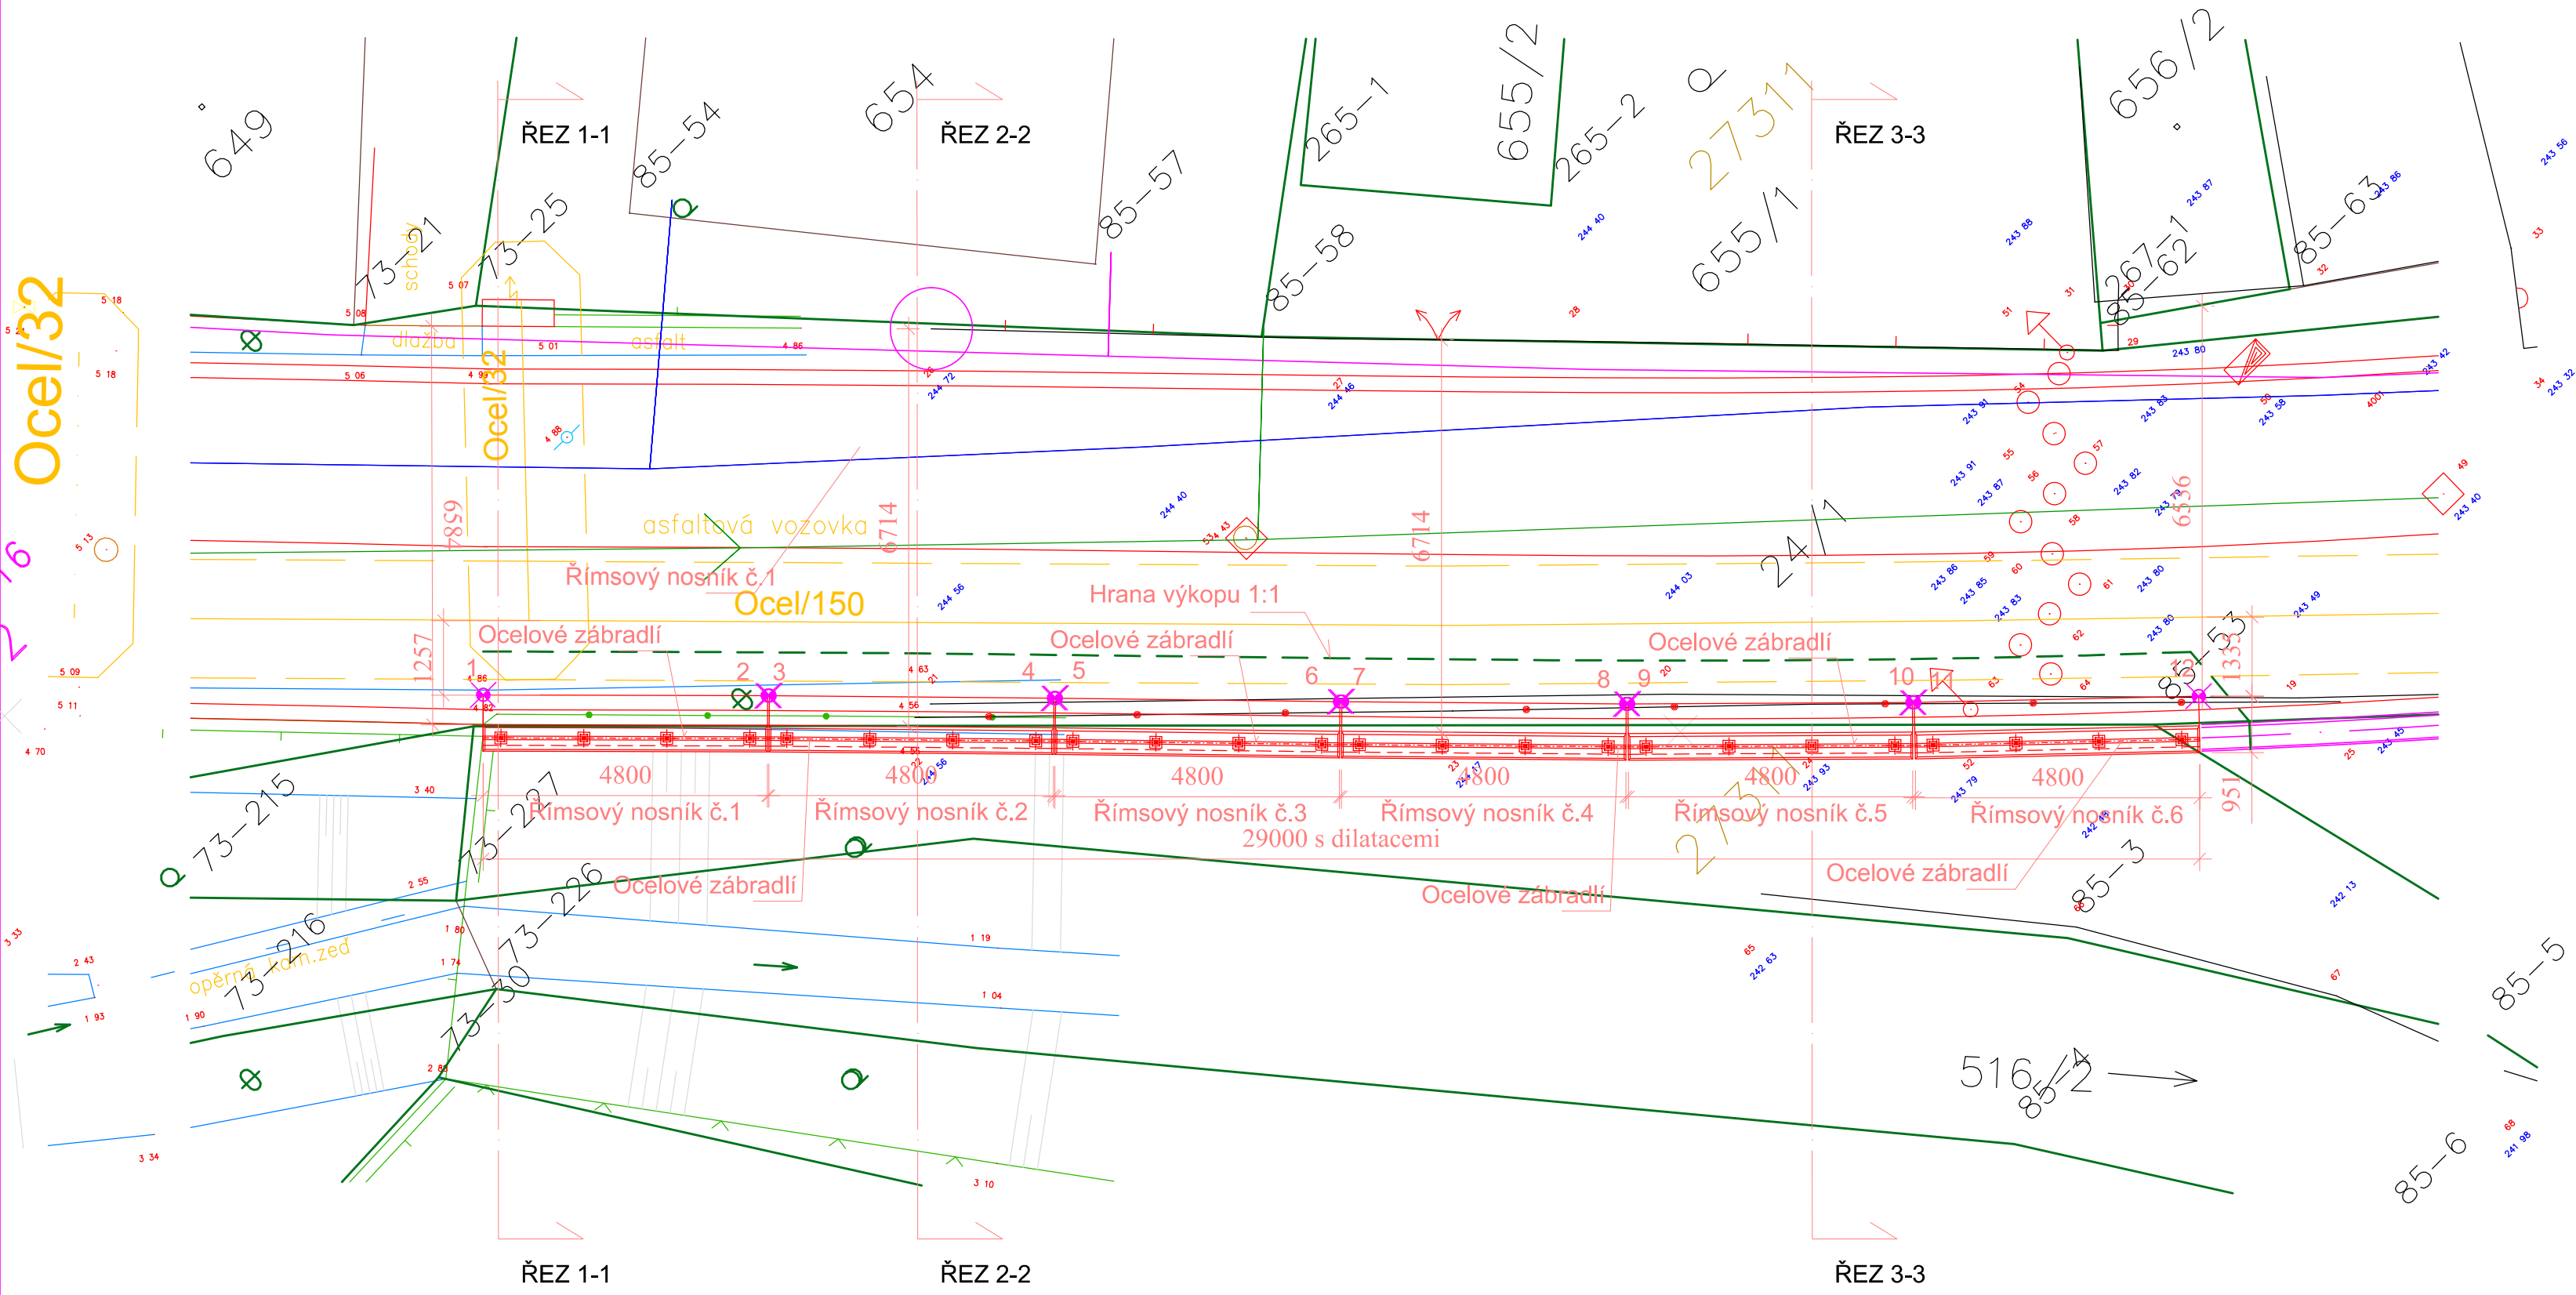

Vytyčovací body		
Č. BODU	X:	Y:
ŘN1	970705.4	767253.98
	970708.78	767250.57
ŘN2	970708.8	767250.54
	970712.19	767247.15
ŘN3	970712.21	767247.13
	970715.61	767243.74
ŘN4	970715.63	767243.72
	970719.02	767240.32
ŘN5	970719.04	767240.3
	970722.39	767236.86
ŘN6	767236.84	970722.41
	767233.34	970725.7

POZNÁMKA:  
Niveleta vozovky bude zachována - bez výškových změn.

Odpov. zástupce : Ing. Daneš Horák		<div>Dr. Luma MARLUK, k.s.</div> <div><b>DZ i</b><sup>®</sup></div> <div>DZ INTACT s.r.o. Dukelských hrdinů 530/13 400 01 Ústí nad Labem - Bukov tel.: +420 475 208 440 e-mail : dzi@dzi.cz</div>
Vypracoval : David Gašparík		
Kontroloval : Ing. Tomáš Chaloupka		
Kraj : Ústecký	Místo : Chlumec	
Stavebník: Město Chlumec, Muchova 267, 403 39 Chlumec		
Stavba :  Oprava a statické zajištění krajnice vozovky v Chlumci, ulice Krušnohorská		Stupeň : DSP      Formát : 3x A4
Výkres :  Půdorys - linie vedení římsového nosníku - VYTYČENÍ		Zak. č. : dz 2319      Paré č. :
		Datum : 12/2019
		Měřítka : 1 : 100      Příloha : D.2.1
Dokumentaci lze užívat pouze ve smyslu příslušné smlouvy o dílo. Kopírování a rozšiřování je dovoleno pouze po předchozím souhlasu DZ INTACT s.r.o.		