




Výkres zábradlí
M 1:10

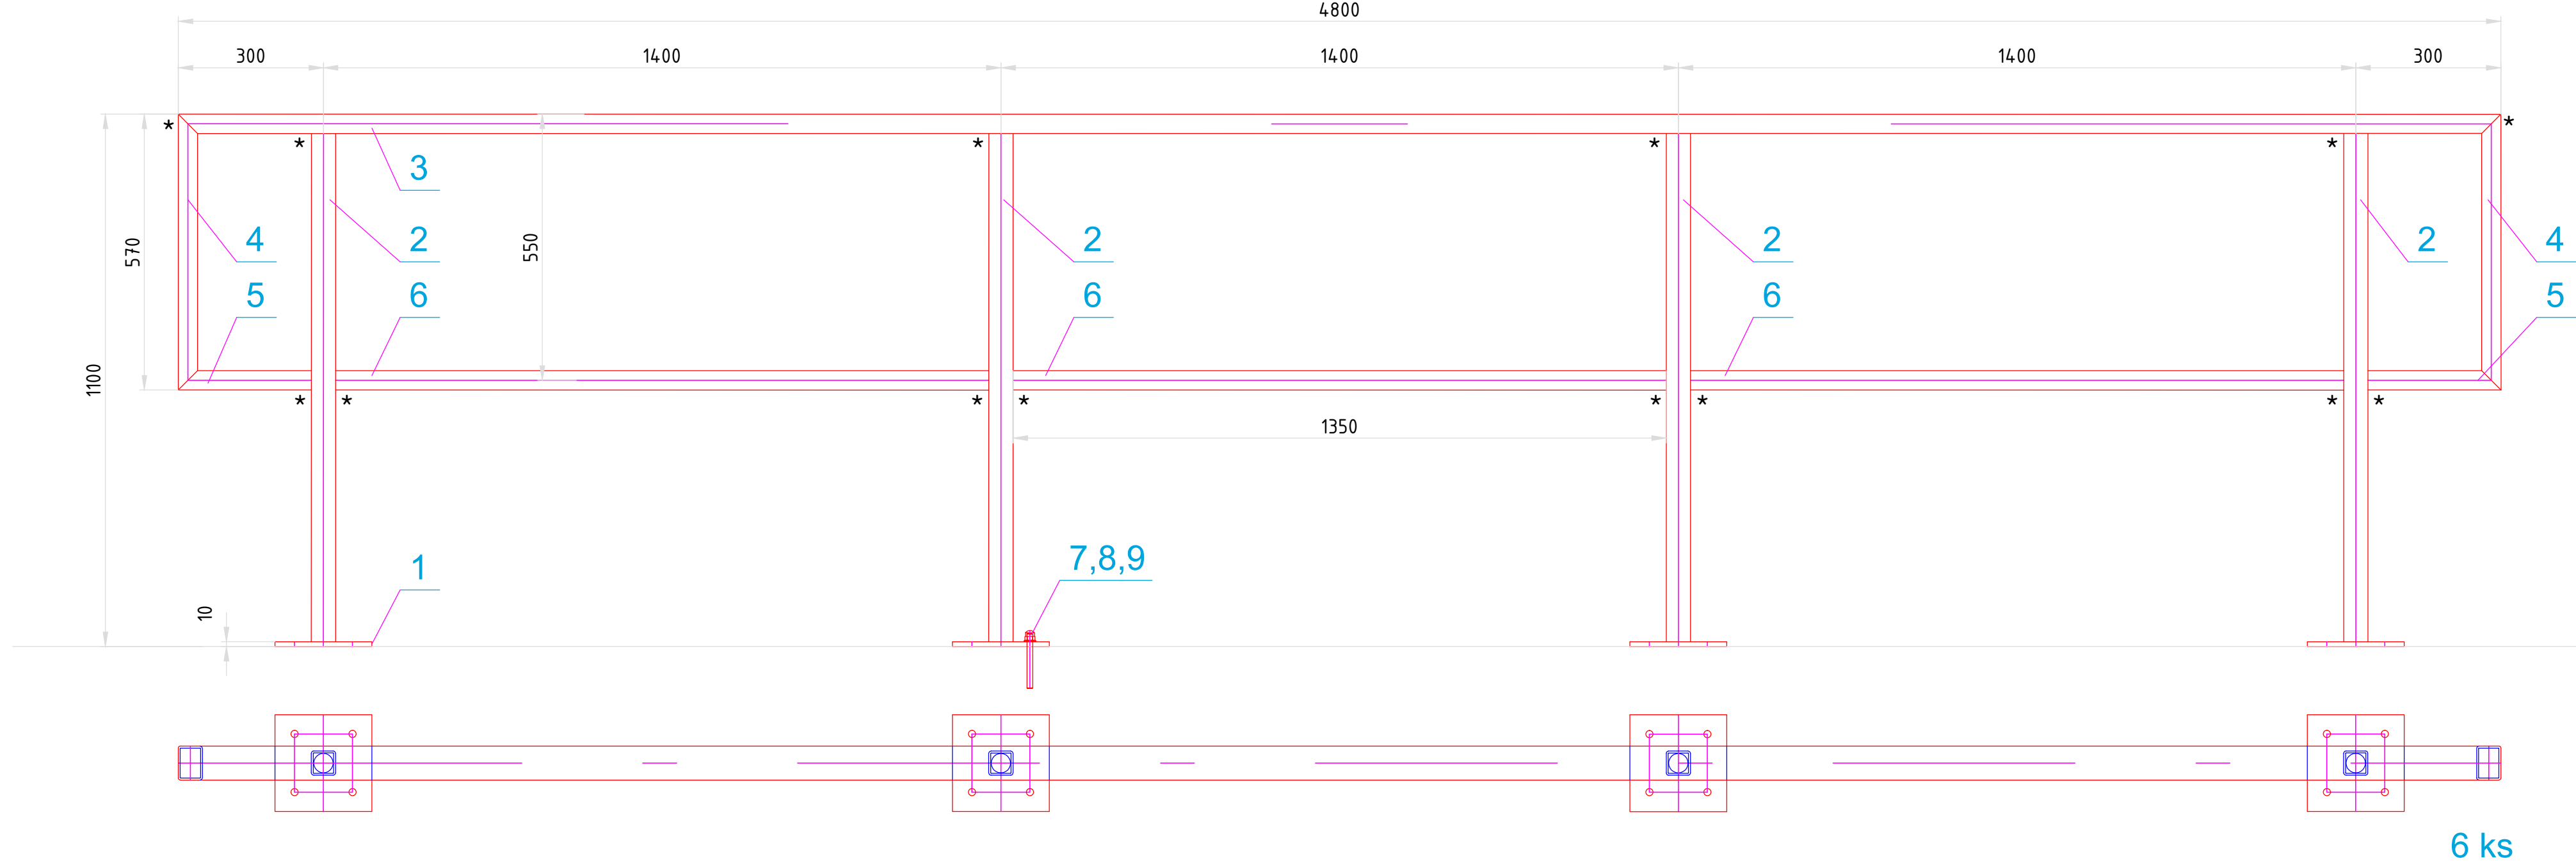


POZICE 3

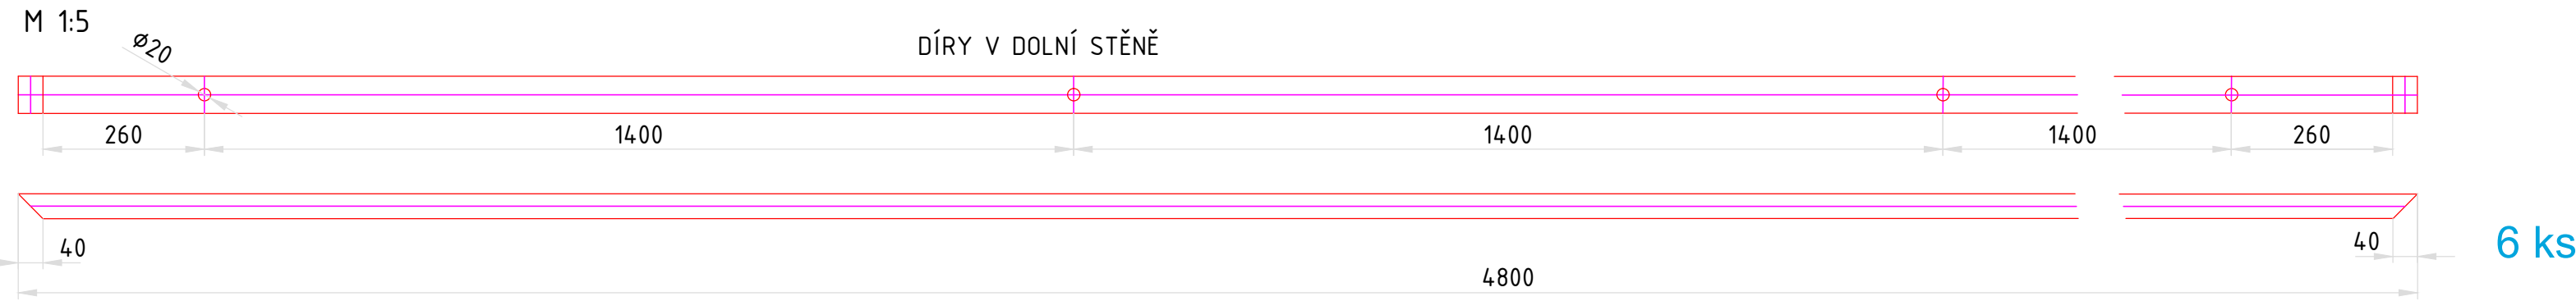


POZICE 1

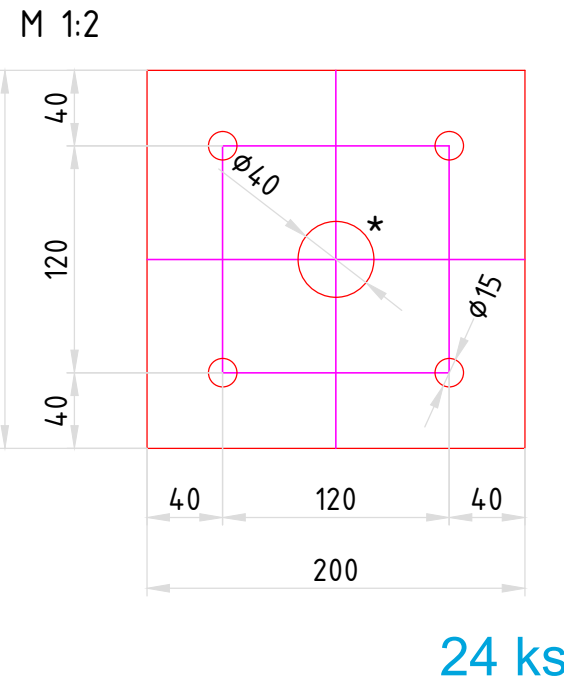


POZICE 2

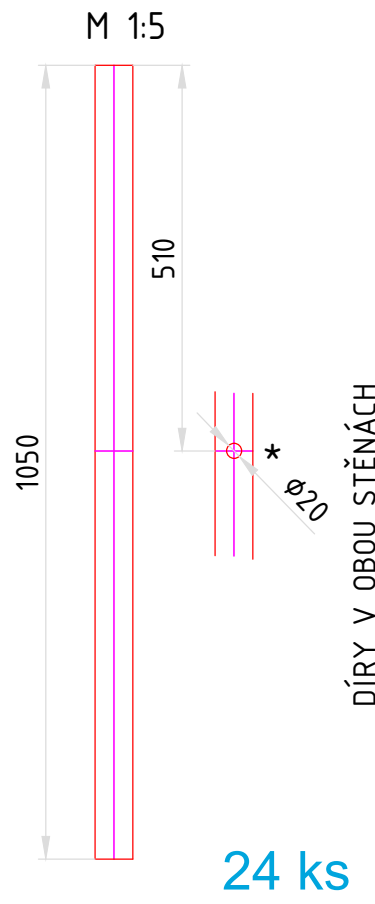

POZICE 4

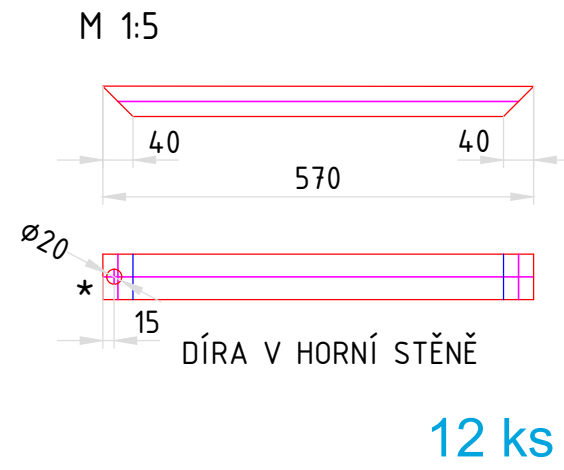

POZICE 5

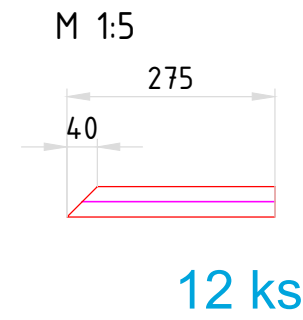

* - DÍRY PRO ZINKOVÁNÍ
CELKOVÁ ČISTÁ HMOTNOST OK 1 ks 85,1 kg
VŠECHNY HRANY ZAOBLENY min.R2 mm

OZNAČENÍ TYPU SVARU					
Symbol		Symbol	DETAIL	Symbol	DETAIL
SVARENÍ DOKOLA			Neoznačené svary a = 5 mm Tupé svary vařit na plnou tloušťku		

Výroba a montáž dle norem:

- výrobní skupina EXC2 dle ČSN EN 1090-2
- ocel třídy S235
- příprava svarových ploch dle ČSN EN ISO 9692-1
- stupeň jakosti pro svařované spoje "C" dle ČSN EN ISO 5817
- neoznačené svary vařit průběžnými svary, koutové min a 3 mm, V, 1/2V svary velikost dle tloušťky
- Skladba systému protikoroziní ochrany bude stanovena podle přílohy 19BP5 TKP 19, typ IIIB
- spojovací a kotvení materiál mechanické vlastnosti 8.8, fu=800 MPa
- lepené šrouby M12 (8.8)-závitová tyč, klobouková matice M12 DIN 1587 A2 +
- Podložka kruhová 13 DIN 7349 A2
- závitové tyče kotvení zábradlí bude provedeno na chemickou kotvu, chem. kotva musí splňovat ETA pro kotvení výztuže a šroubů (zkouška na vytržení podle ČSN EN 1504-6), hloubka zalepení min. 120mm, vrť Ø15 mm.

						10
9	KLOBOUKOVÁ MATKA M12	DIN 1587 A2	NEREZ			9
8	PODLOŽKA 13	DIN 7349 A2				8
7	CH.KOTVA M12(8.8)-120					7
6	TC 40x40x3-1350			4,9		6
5	TO 60x40x3,5-275			2,2		5
4	TO 60x40x3,5-570			2,9		4
3	TO 60x40x3,5-4800			22,2		3
2	TC 50x50x4-1050			6,3		2
1	PL.10x200x200			3,2		1
Počet kusů	Název rozměr	počet kusů	materiál	hmotnost	celková hmotnost	Pozice

Odpov. zástupce : Ing. Daneš Horák		<div>Dr. Luma MARLUK, s.r.o.</div> <div>DZ i[®]</div> <div>DZ INTACT s.r.o.</div> <div>Dukelských hrdinů 530/13</div> <div>400 01 Ústí nad Labem - Bukov</div> <div>tel.: +420 475 208 440</div> <div>e-mail : dzi@dzi.cz</div>	
Vypracoval : Ing. Stanislav Dvořák			
Kontroloval : Ing. Daneš Horák			
Kraj : Ústecký	Místo : Chlumec		
Stavebník: Město Chlumec, Muchova 267, 403 39 Chlumec			
Stavba :		Stupeň : DSP	Formát : 5xA4
Oprava a statické zajištění krajnice vozovky v Chlumci, ulice Krušnohorská		Zak. č. : dz 2319	Paré č. :
		Datum : 9/2019	
Výkres : Výkres zábradlí - typický díl		Měřítka : 1 : 25	Příloha : D.2.11
Dokumentaci lze užívat pouze ve smyslu příslušné smlouvy o dílo. Kopírování a rozšiřování je dovoleno pouze po předchozím souhlasu DZ INTACT s.r.o.			