


Podélný řez - (rozvinutý pohled)

M 1:75

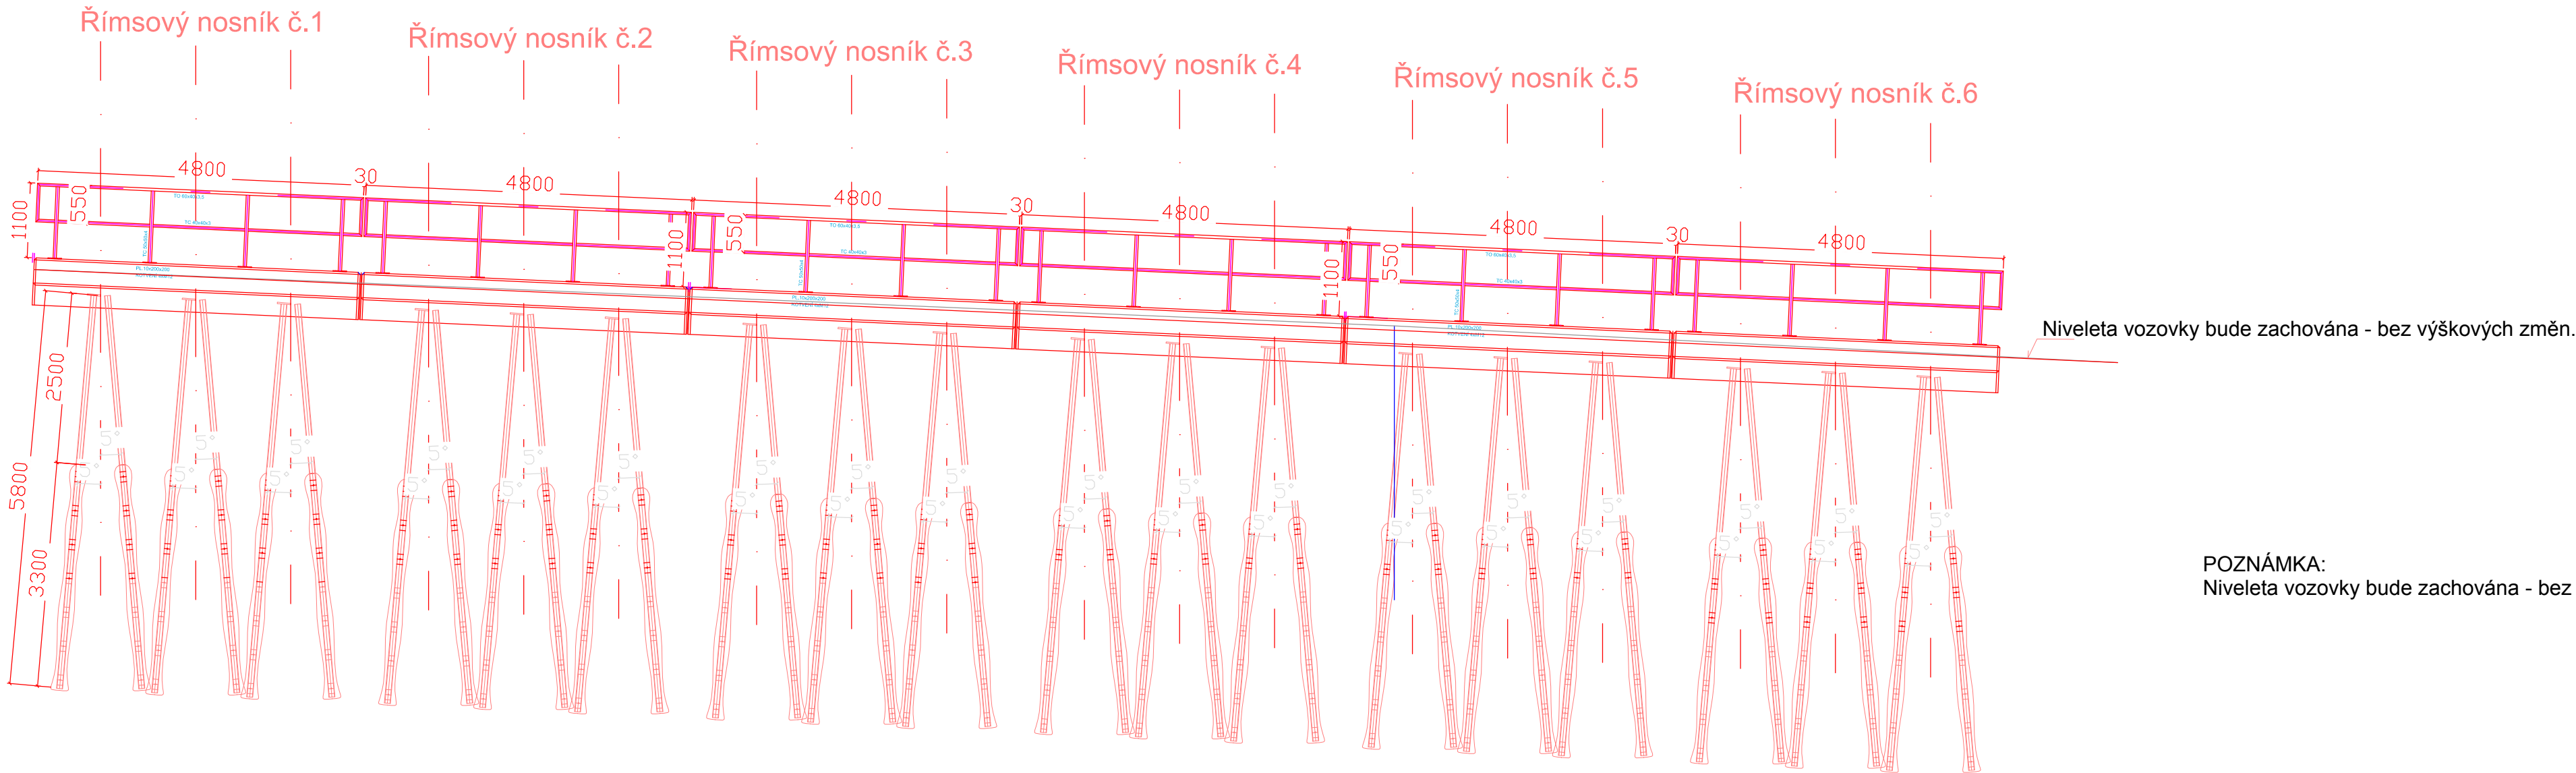

POZNÁMKA:
Niveleta vozovky bude zachována - bez výškových změn.

Ing. Tomáš Chaloupka

Odpov. zástupce : Ing. Daneš Horák		<div>Dr. Luma MARLUK, k.s.</div> <div>DZ i[®]</div> <div>DZ INTACT s.r.o. Dukelských hrdinů 530/13 400 01 Ústí nad Labem - Bukov tel.: +420 475 208 440 e-mail : dzi@dzi.cz</div>	
Vypracoval : David Gašparík			
Kontroloval : Ing. Tomáš Chaloupka			
Kraj : Ústecký	Místo : Chlumec		
Stavebník: Město Chlumec, Muchova 267, 403 39 Chlumec			
Stavba : Oprava a statické zajištění krajnice vozovky v Chlumci, ulice Krušnohorská		Stupeň : DSP	Formát : 3x A4
		Zak. č. : dz 2319	Paré č. :
		Datum : 12/2019	
Výkres : Podélný řez - (rozvinutý pohled)		Měřítko : 1 : 75	Příloha : D.2.2
Dokumentaci lze užívat pouze ve smyslu příslušné smlouvy o dílo. Kopírování a rozšiřování je dovoleno pouze po předchozím souhlasu DZ INTACT s.r.o.			