


Příčný řez 2-2
M 1:50

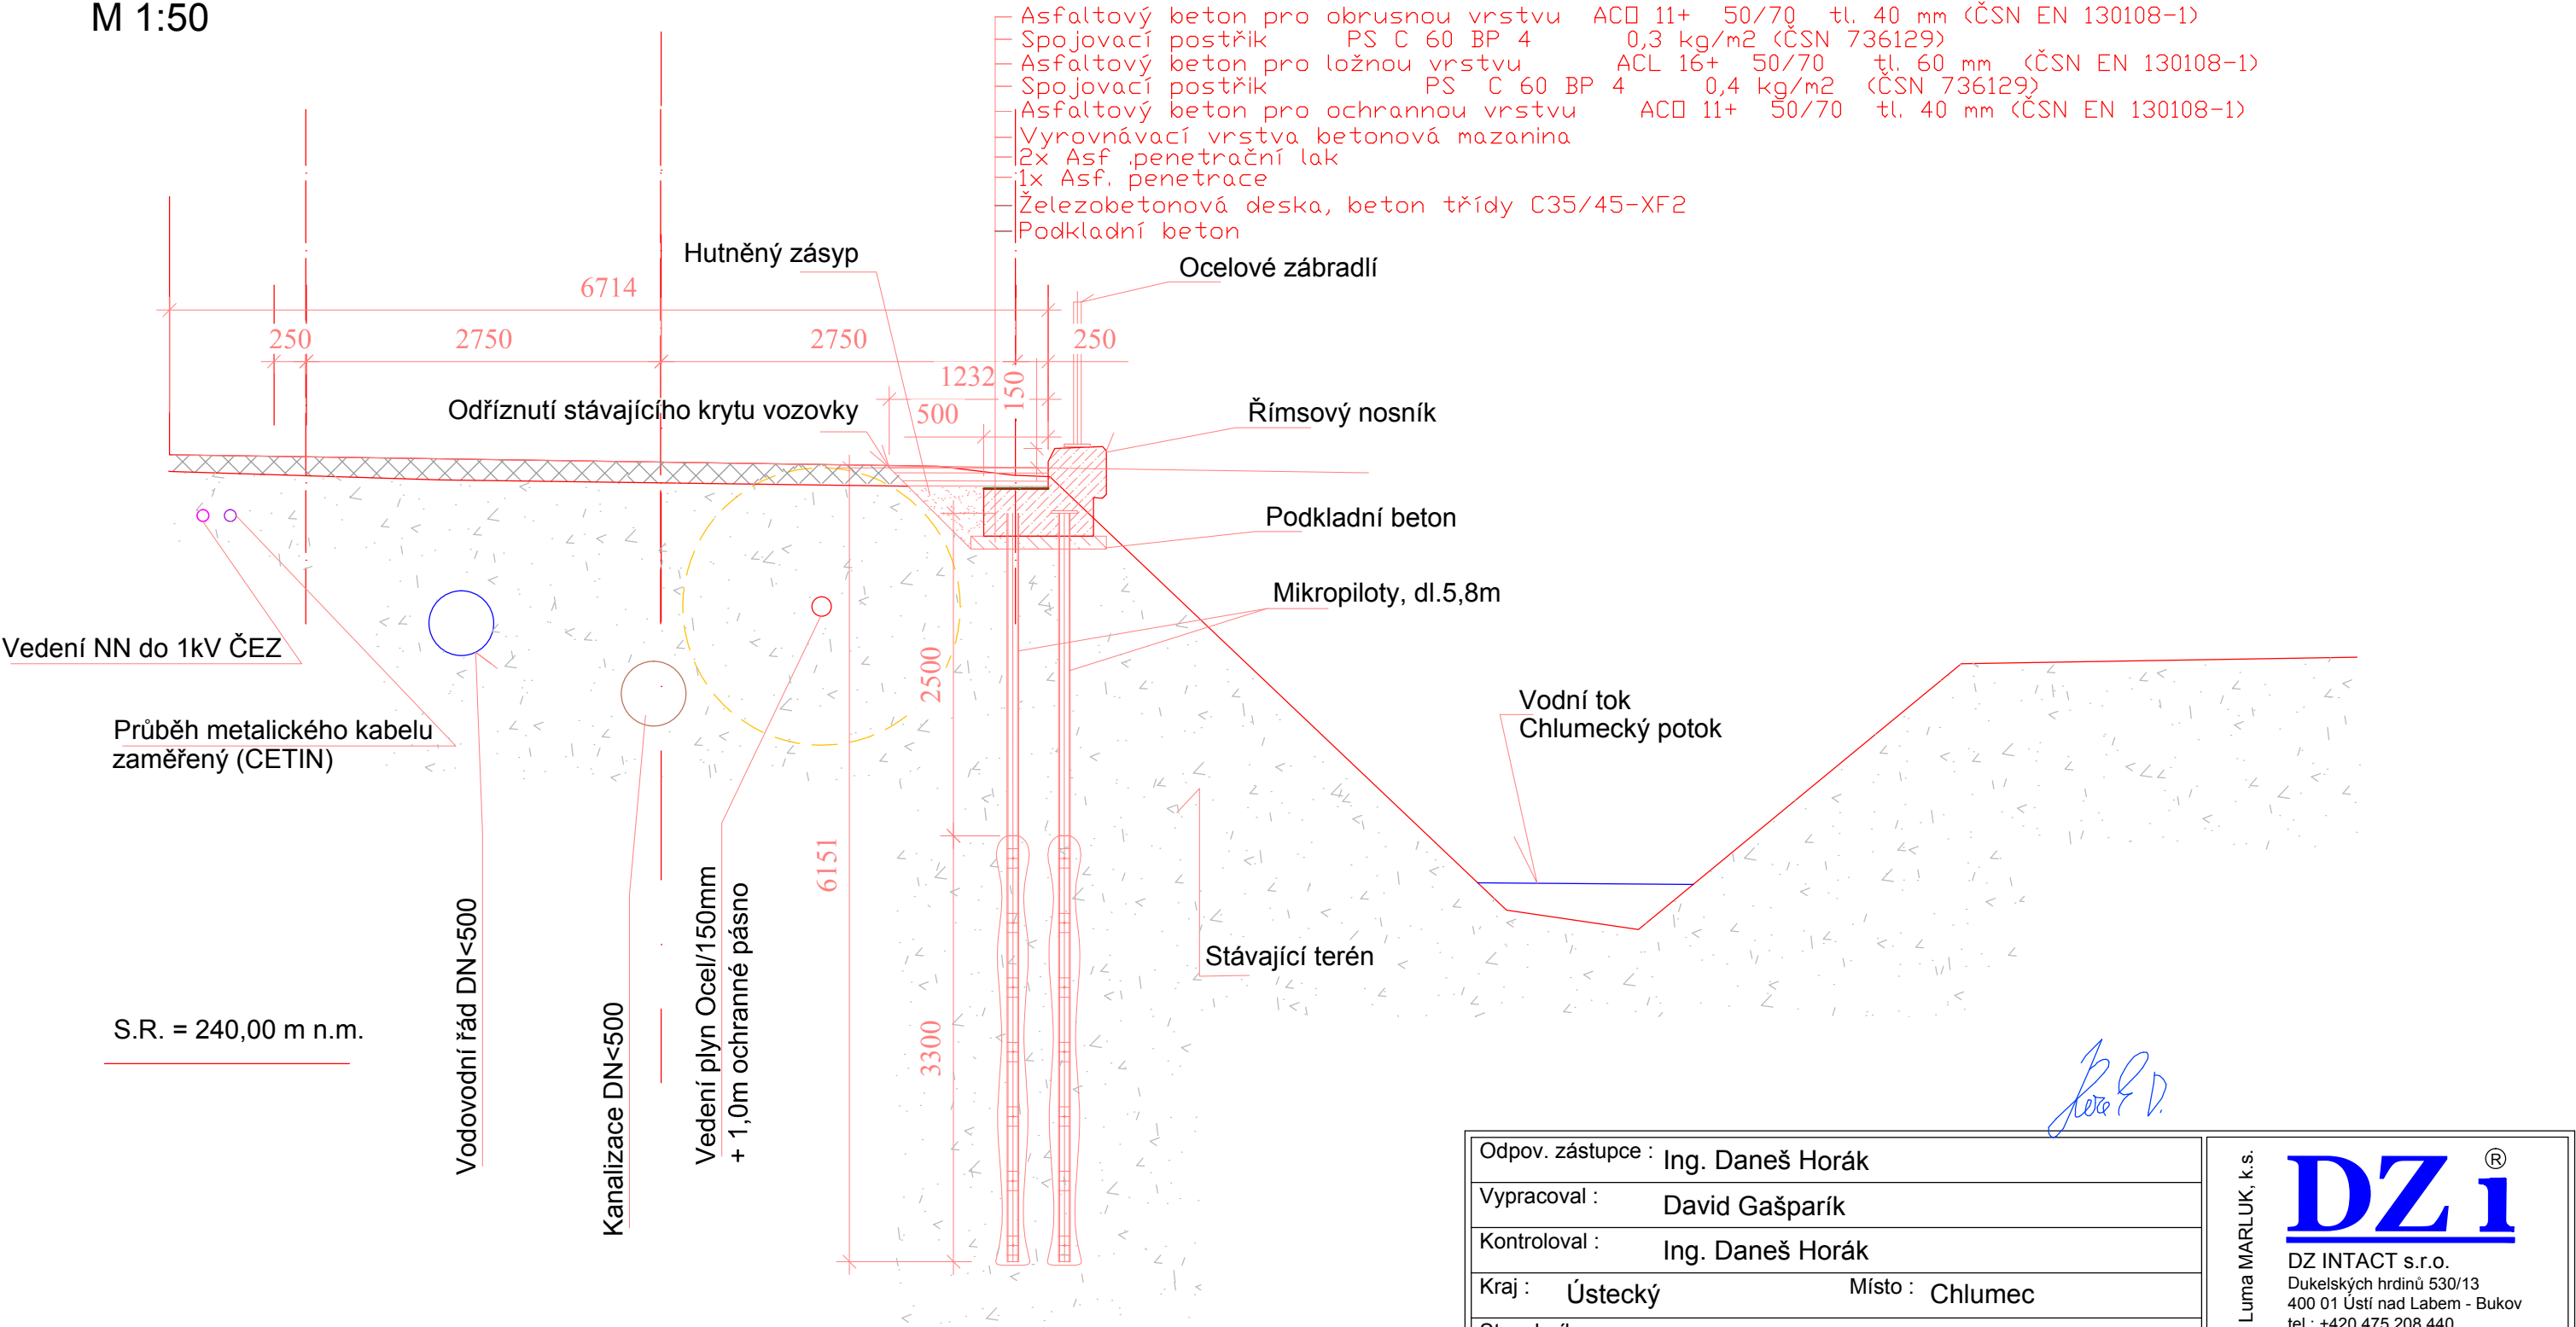

Odpov. zástupce : Ing. Daneš Horák		<div>Dr. Luma MARLUK, k.s.</div> <div>DZ i[®]</div> <div>DZ INTACT s.r.o. Dukelských hrdinů 530/13 400 01 Ústí nad Labem - Bukov tel.: +420 475 208 440 e-mail : dzi@dzi.cz</div>
Vypracoval : David Gašparík		
Kontroloval : Ing. Daneš Horák		
Kraj : Ústecký	Místo : Chlumec	
Stavebník: Město Chlumec, Muchova 267, 403 39 Chlumec		
Stavba :		
Oprava a statické zajištění krajnice vozovky v Chlumci, ulice Krušnohorská		
Výkres :		
Příčný řez 2-2		
Stupeň : DSP		Formát : 2xA4
Zak. č. : dz 2319		Paré č. :
Datum : 9/2019		
Měřítko : 1 : 50		Příloha : D.2.5
Dokumentaci lze užívat pouze ve smyslu příslušné smlouvy o dílo. Kopírování a rozšiřování je dovoleno pouze po předchozím souhlasu DZ INTACT s.r.o.		