



Příčný řez 3-3  
M 1:50

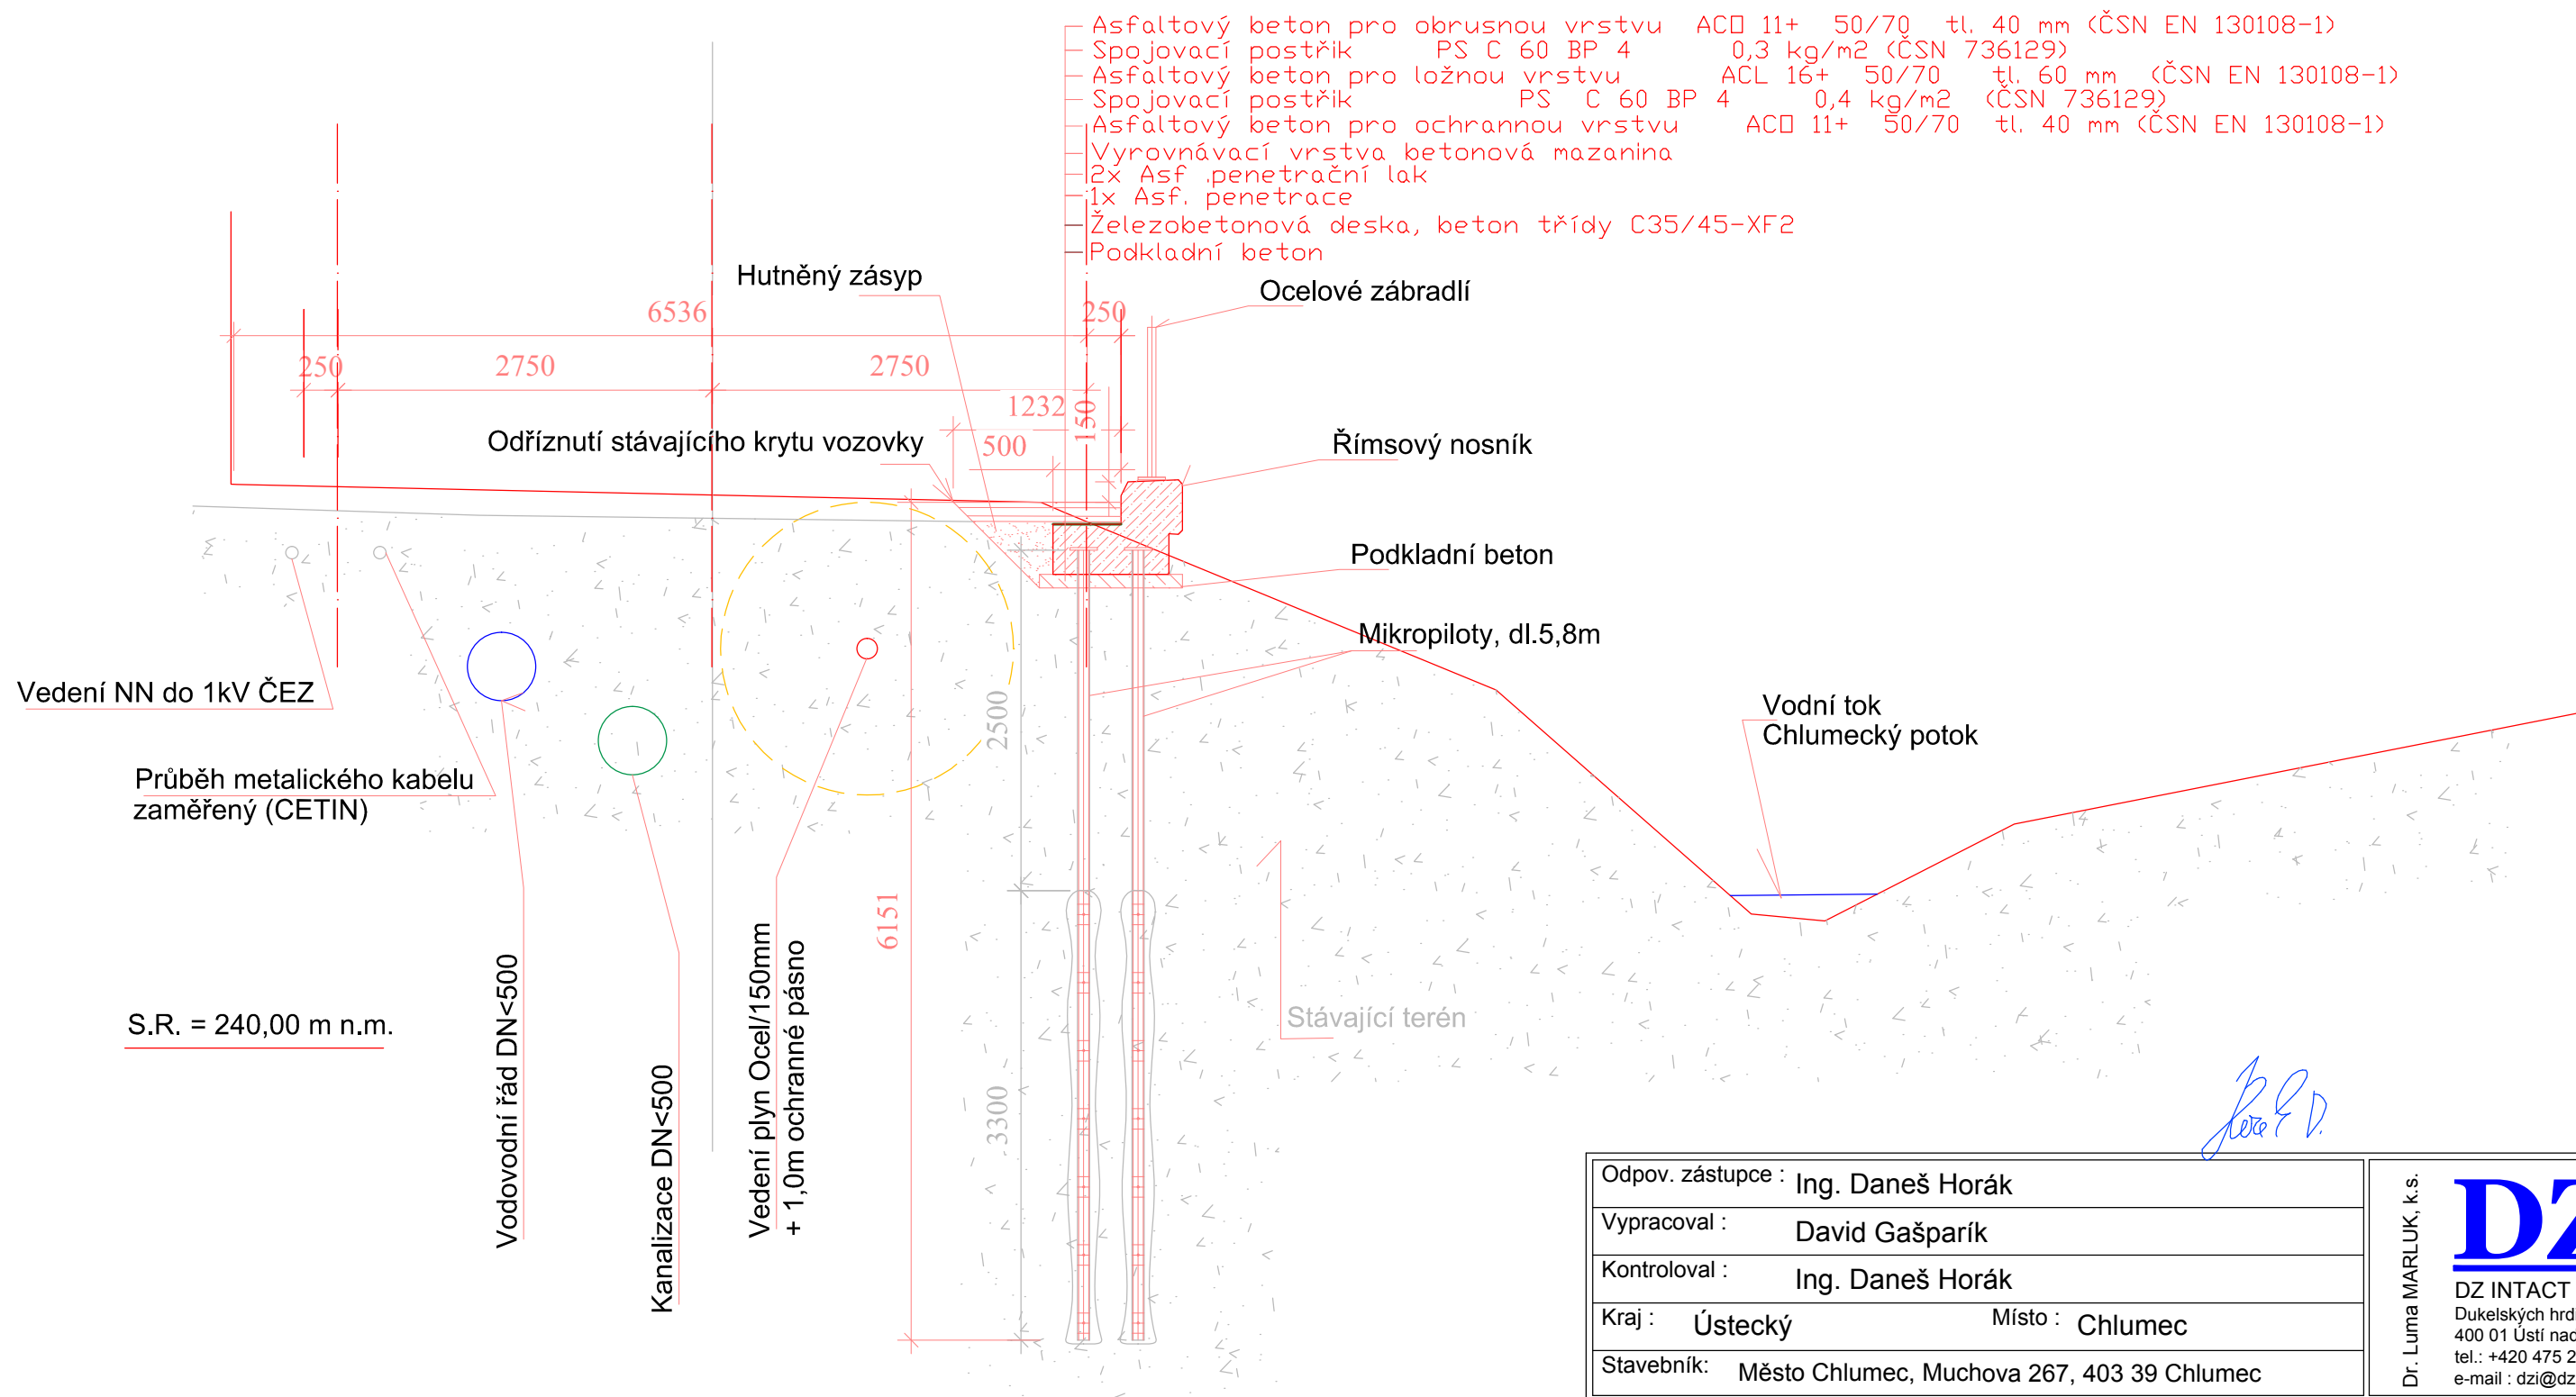

Odpov. zástupce : Ing. Daneš Horák		Dr. Luma MARLUK, k.s.  DZ INTACT s.r.o. Dukelských hrdinů 530/13 400 01 Ústí nad Labem - Bukov tel.: +420 475 208 440 e-mail : dzi@dzi.cz	
Vypracoval : David Gašparík			
Kontroloval : Ing. Daneš Horák			
Kraj : Ústecký	Místo : Chlumecký		
Stavebník: Město Chlumecký, Muchova 267, 403 39 Chlumecký			
Stavba :  Oprava a statické zajištění krajnice vozovky v Chlumci, ulice Krušnohorská		Stupeň : DSP	Formát : 2xA4
Výkres :  Příčný řez 3-3		Zak. č. : dz 2319	Paré č. :
		Datum : 9/2019	
		Měřítko : 1 : 50	Příloha : D.2.6
Dokumentaci lze užívat pouze ve smyslu příslušné smlouvy o dílo. Kopírování a rozšiřování je dovoleno pouze po předchozím souhlasu DZ INTACT s.r.o.			