

Doručovací adresa

Ing. Martin Jaroš
Vodohospodářské služby
Ve dvoře 14
742 85 Vřesina

číslo jednací : **02598/07** 04/17/3 Krupová Jiřina

naše značka

vyřizuje

datum

věc

VYJÁDŘENÍ K EXISTENCI PLYNÁRENSKÝCH ZAŘÍZENÍ

Lokalita stavby

(obec, ulice, č.p., č.o., parcela) : Hať, lokality - "Pískovna", U p. Otavové" - dle snímku

Název stavby (popis stavby) : Výstavba suché retenční nádrže Hať

Toto vyjádření slouží k : jiným účelům

Součástí vyjádření je výtisk umístění plynárenského zařízení v zájmové oblasti.

Číslo mapového listu : Boh 8-4

Tlaková hladina : STL

Předpokládaná hloubka uložení plynárenského zařízení cca 0,8 - 1,5 m.

DOJDE K DOTČENÍ
ochranného pásma, plynárenského zařízení místních sítí
nedojde k dotčení VTL

Toto vyjádření nenahrazuje stanovisko Severomoravské plynárenské, a. s. k dokumentaci plynárenského zařízení.

Poznámka: požádáte-li o vytýčení plynárenského zařízení, provedeme toto na základě písemné, telefonické, faxové objednávky podané 7 prac. dnů předem na doručovací adresu, telefon, fax. Na místě vytýčení předložte situační plán.

Při žádosti o vytýčení uvádějte číslo jednací tohoto vyjádření.

Podmínky k provádění prací

Při provádění prací, jimiž mohou být dotčena plynárenská zařízení v naší správě je stavebník povinen v souladu s platnými předpisy učinit veškerá opatření, aby nedošlo k poškození plynárenského zařízení a splnit následující podmínky:

SMP Net, s.r.o.

Plynární 420/3
Ostrava-Moravská Ostrava
702 72

IČ: 27768961
DIČ: CZ27768961

Bankovní spojení:
Československá
obchodní banka, a.s.
číslo účtu: 17663353/0300

Rejstříkový soud v Ostravě
spisová značka: C 51324

I www.rwe-smpnet.cz

1. Písemně uvědomit vydavatele vyjádření o zahájení prací nejméně 7 prac. dnů předem.
2. Před zahájením zemních prací zabezpečit vytýčení přesné polohy plynárenského zařízení el. magnetickým hledačem potrubí (zajišťuje SMP), případně kontrolními sondami ručním výkopem nebo z povrchu. S vytýčením prokazatelně seznámit pracovníky, kteří budou práce provádět.
3. Při pracích ve vzdálenosti do 1m po každé straně vyznačené trasy plynovodního potrubí nepoužívat mechanizačních prostředků a dbát zvýšené opatrnosti. Zemní práce provádět ručním způsobem.
4. Neprodleně ohlásit každé odkrytí, případně poškození plynárenského zařízení, a to i bez výronu nebo přerušení dodávky plynu na telefon 1239.
5. Případnou změnu stavby nutno projednat písemně s technikem vyjadřování před zahájením prací. Změny v uložení plynárenského zařízení, opatření plynovodu nebo přípojky chráničkou, případně přeložky vyvolané výše uvedenou stavbou uhradí investor stavby.
6. Stavebník zajistí ochranu plynárenského zařízení v rozsahu daném zejména zákonem č. 458/2000 Sb., ČSN 736005, TPG 70201, TPG 70204 i v souladu s ostatními platnými předpisy a je povinen učinit veškerá opatření, aby během stavební činnosti ani jejím následkem nedošlo k poškození plynárenského zařízení. V této souvislosti odpovídá jak za škody způsobené na zařízení plynárenské společnosti, tak za škody vzniklé na zdraví a majetku třetím osobám.
7. V místech, kde dojde k souběhu nebo křížení s podzemním zařízením ostatních správců s provozovaným plynárenským zařízením, požadujeme před záhozem převzetí uvedených úseků zástupcem příslušného mistrovského okrsku zápisem do stavebního deníku.

Další podmínky :

Informace o uložení podzemních plyn. zařízení, případně další získané informace o těchto zařízeních smí být použity pouze pro uvedený účel a nesmí být poskytnuty třetí osobě ani dále jakýmkoliv způsobem šířeny a využívány.

Nebudou-li dodrženy podmínky obsažené v tomto vyjádření, bude stavební činnost a úpravy terénu prováděné v ochranném pásmu plynárenského zařízení považován podle § 68 ods. 5 a 6 zákona č. 458/2000 Sb. jako činnost bez našeho předchozího souhlasu.

V další korespondenci uvádějte vždy číslo jednací našeho vyjádření. Stavební úřady žádáme, aby ve všech stupních jednání v rozdělovníku uváděly u naší organizace číslo jednací našeho vyjádření k předmětné akci.

Doba platnosti vyjádření je 2 roky od data vydání.

V Opavě dne 08/10/2007


Severomoravská plynárenská, a.s.
Plynární 2748/6
702 72 Ostrava-Moravská Ostrava

Krupová Jiřina

Technik plyn. zařízení OSPM-OP

Severomoravská plynárenská, a.s., (SMP)

Název: 2598/07

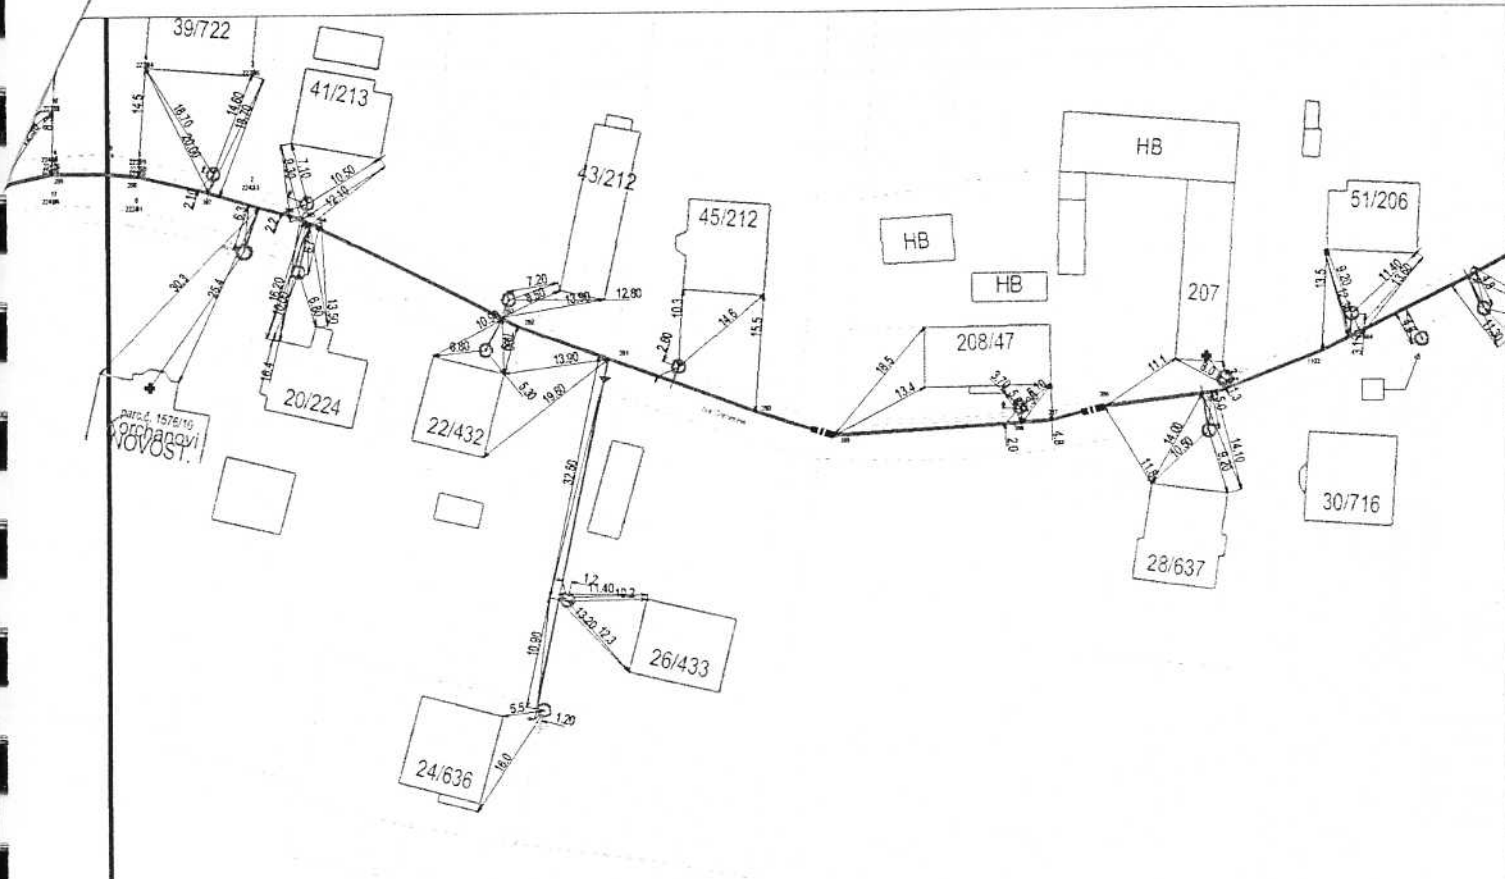

Popis: Hat', suchá ret. nádtž
Měřítko: 1:1000

Datum: 5.10.2007
Vytvořil: jkrupova

Severomoravská plynárenská, a.s., (SMP)

Název: 2598/07



Popis: Hat', suchá ret. nádtž
Měřítko: 1:1500

Datum: 5.10.2007
Vytvořil: jkrupova