

SITUACE KÁCENÍ - VD
M 1:1 500

Legenda

Vrstevnice

Katastr nemovitostí

Osa toku

Linie stavby


Kamenná rovnanina (opevnění břehů)

Přístup na stavenišťe

Zátopa H_{r,max}

Zátopa H_{z,max}

Kácení stromů

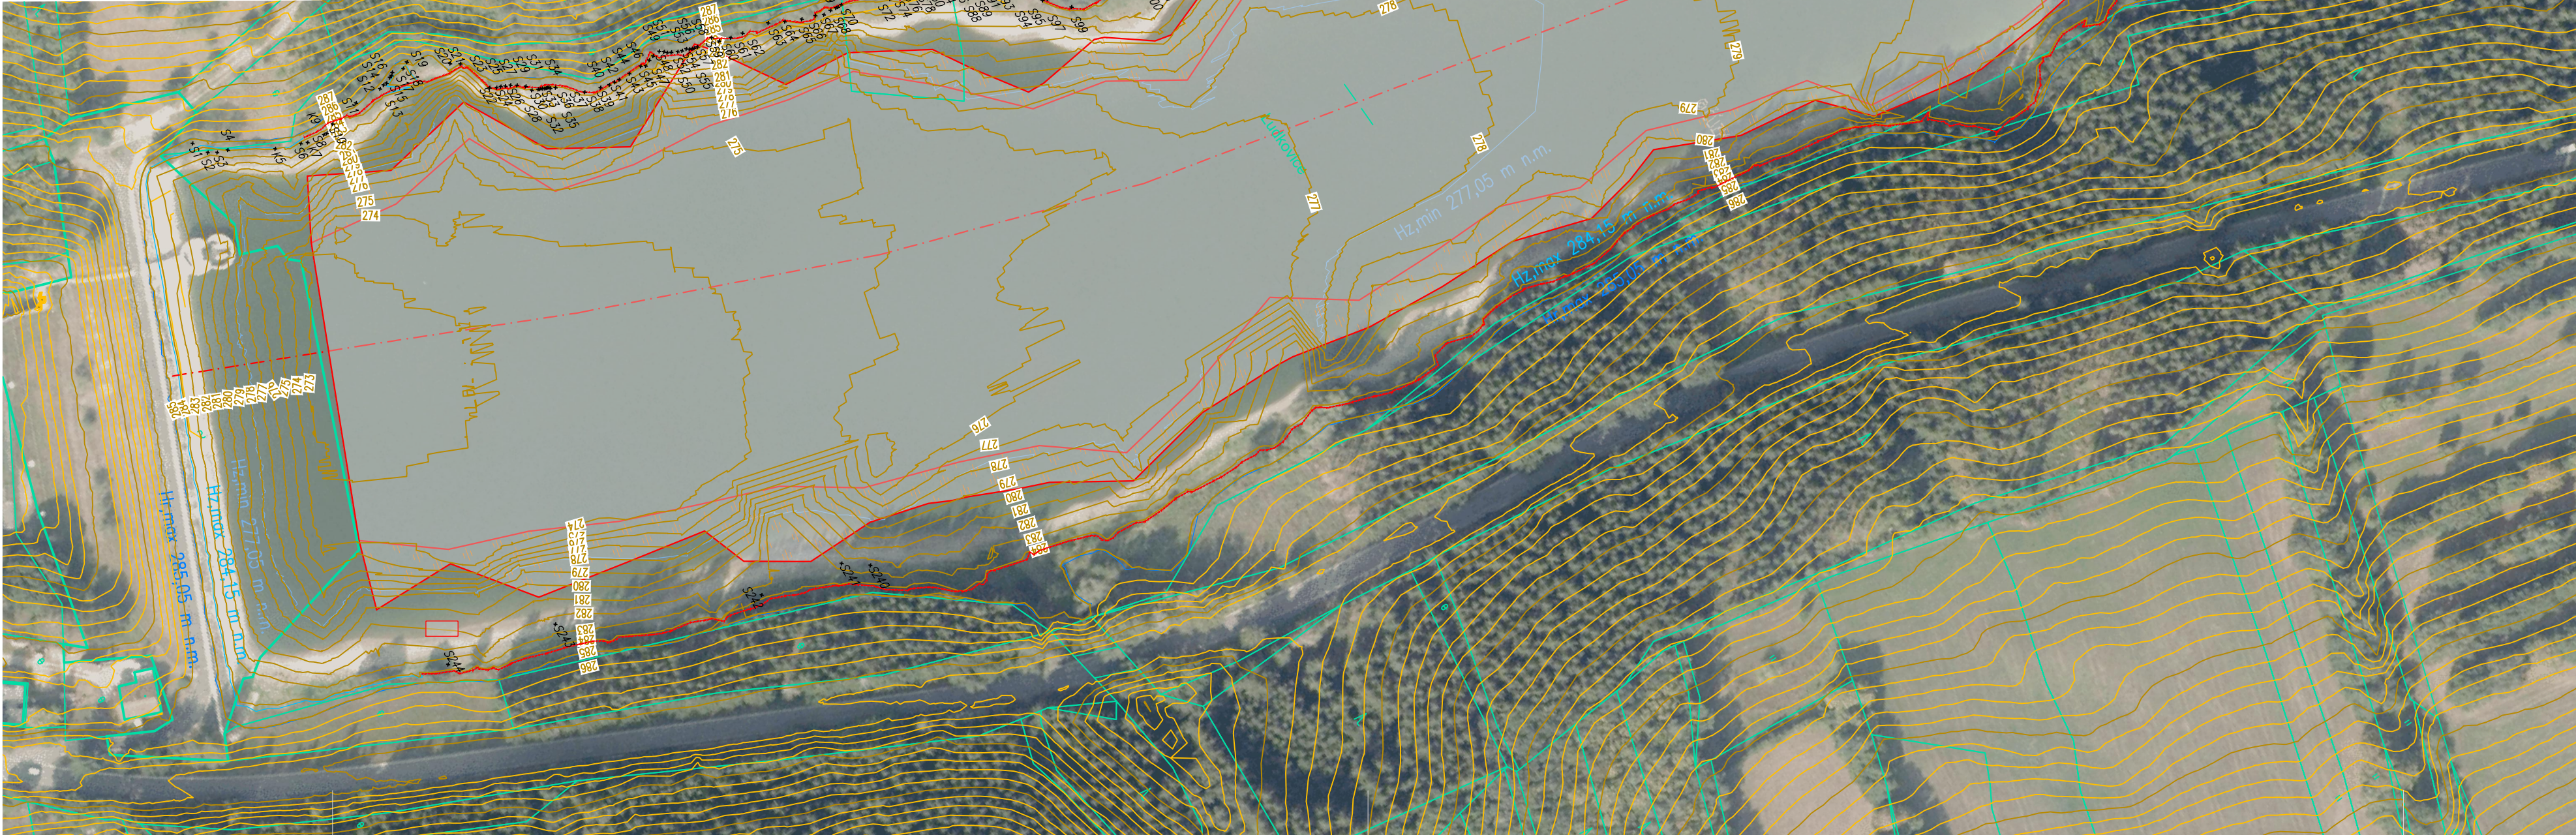

Poznámky: Vedení inženýrských sítí je zakresleno pouze orientačně			Paré č.:	
Souřadnicový systém: S-JTSK Výškový systém: Bpv				
<div><div><div>HG</div><div>PARTNER</div></div><div><div>HG partner s.r.o.</div><div>Smetanova 200, 250 82 Úvaly www.hgpartner.cz</div><div>Telefon: 246 082 015 e-mail: hgp@hgpartner.cz</div></div></div>				
Investor: Povodí Moravy, státní podnik, Dřevařská 11, 602 00 Brno			Počet A4:	4
Odpovědný projektant: Ing. Jaroslav Vrzák			Datum:	09/2020
Vypracoval: Ing. Martin Hladík			Změna:	-
Akce: VD Ludkovice – odstranění sedimentů a přednádrž			Stupeň:	DPS
			Č. zakázky:	H-20/022
Název části: SITUAČNÍ VÝKRESY			Část:	C
Příloha: SITUACE KÁCENÍ - VD			Měřítko: 1:1 500	Č. přílohy: C.4.2