
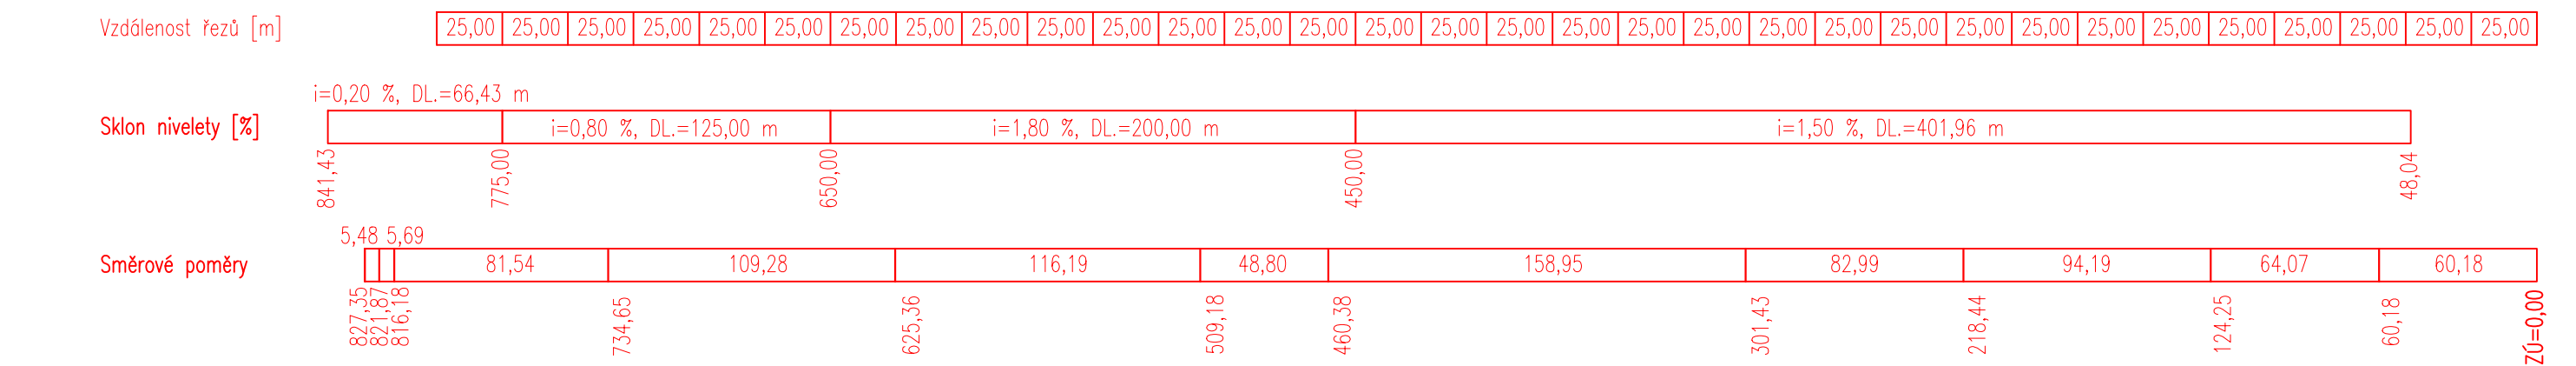


PODÉLNÝ PROFIL - VD  
M 1:2 500/250

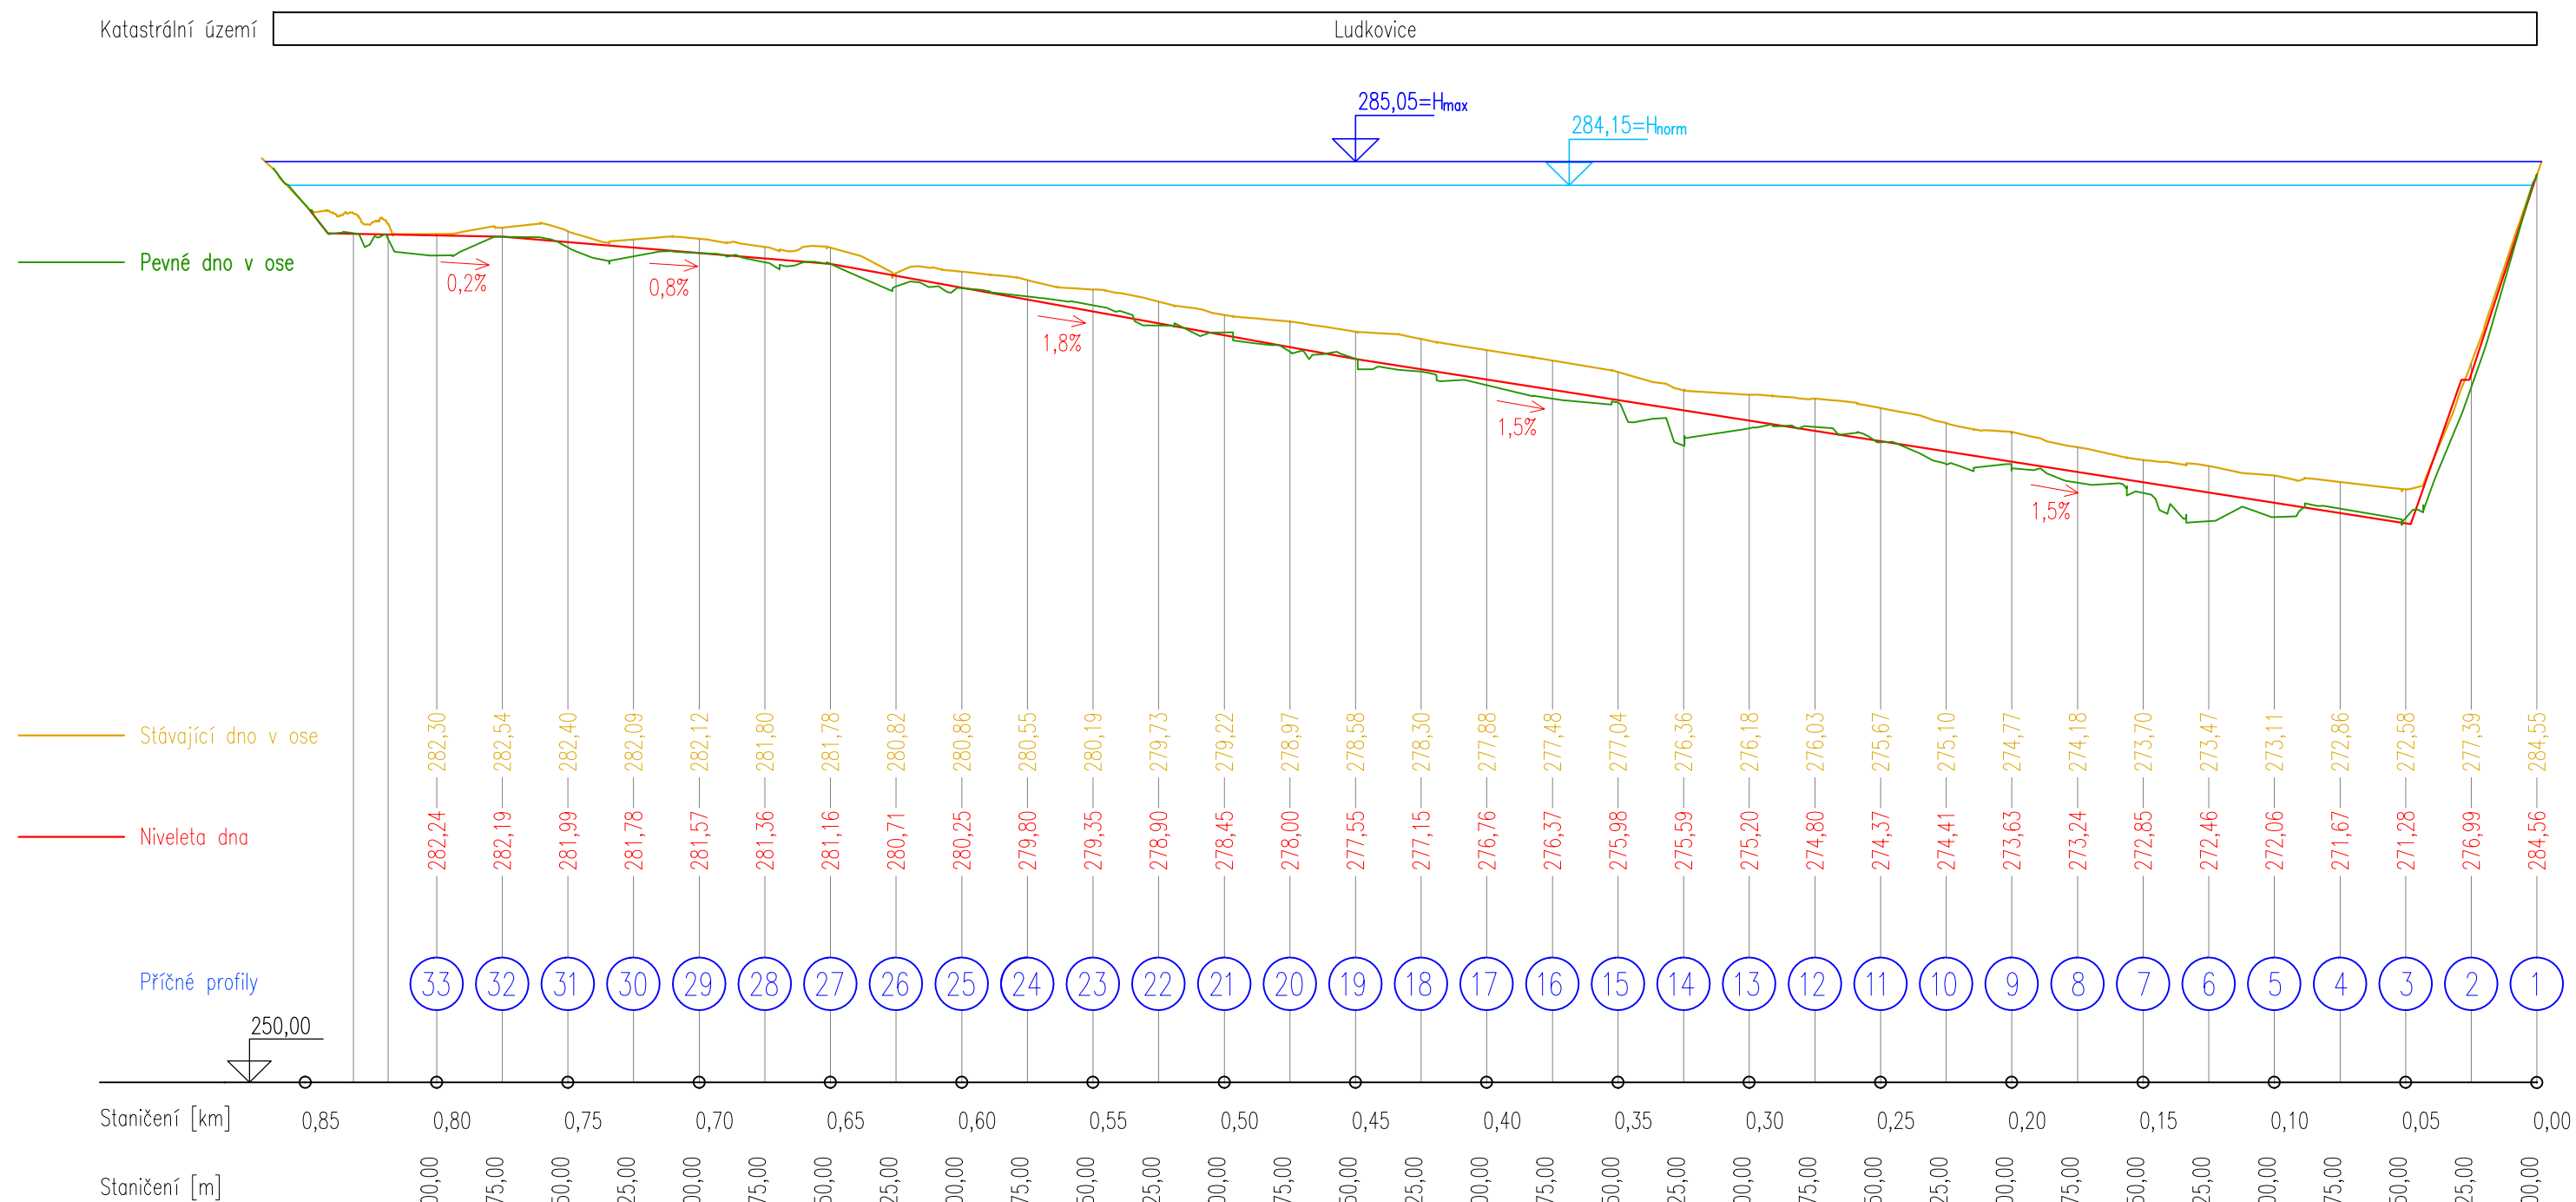

 <b>HG partner s.r.o.</b> Smetanova 200, 250 82 Úvaly <a href="http://www.hgpartner.cz">www.hgpartner.cz</a>		Paré č.:  Telefon: 246 082 015 e-mail: <a href="mailto:hgp@hgpartner.cz">hgp@hgpartner.cz</a>	
Investor: Povodí Moravy, státní podnik, Dřevařská 11, 602 00 Brno		Počet A4:	
Odpovědný projektant:	Ing. Jaroslav Vrzák	Datum:	09/2020
Vypracoval:	Ing. Martin Hladík	Změna:	-
Akce: VD Ludkovice – odstranění sedimentů a přednádrž		Stupeň:	DPS
		Č. zakázky:	H-20/022
Název části:	DOKUMENTACE OBJEKTŮ	Část:	D
Příloha:	PODÉLNÝ PROFIL - VD	Měřítko: 1:2 500/250	Č. přílohy: D.3.1