# PŘEHLEDNÁ SITUACE STAVEBNÍCH OBJEKTŮ
MĚŘÍTKO 1:5000

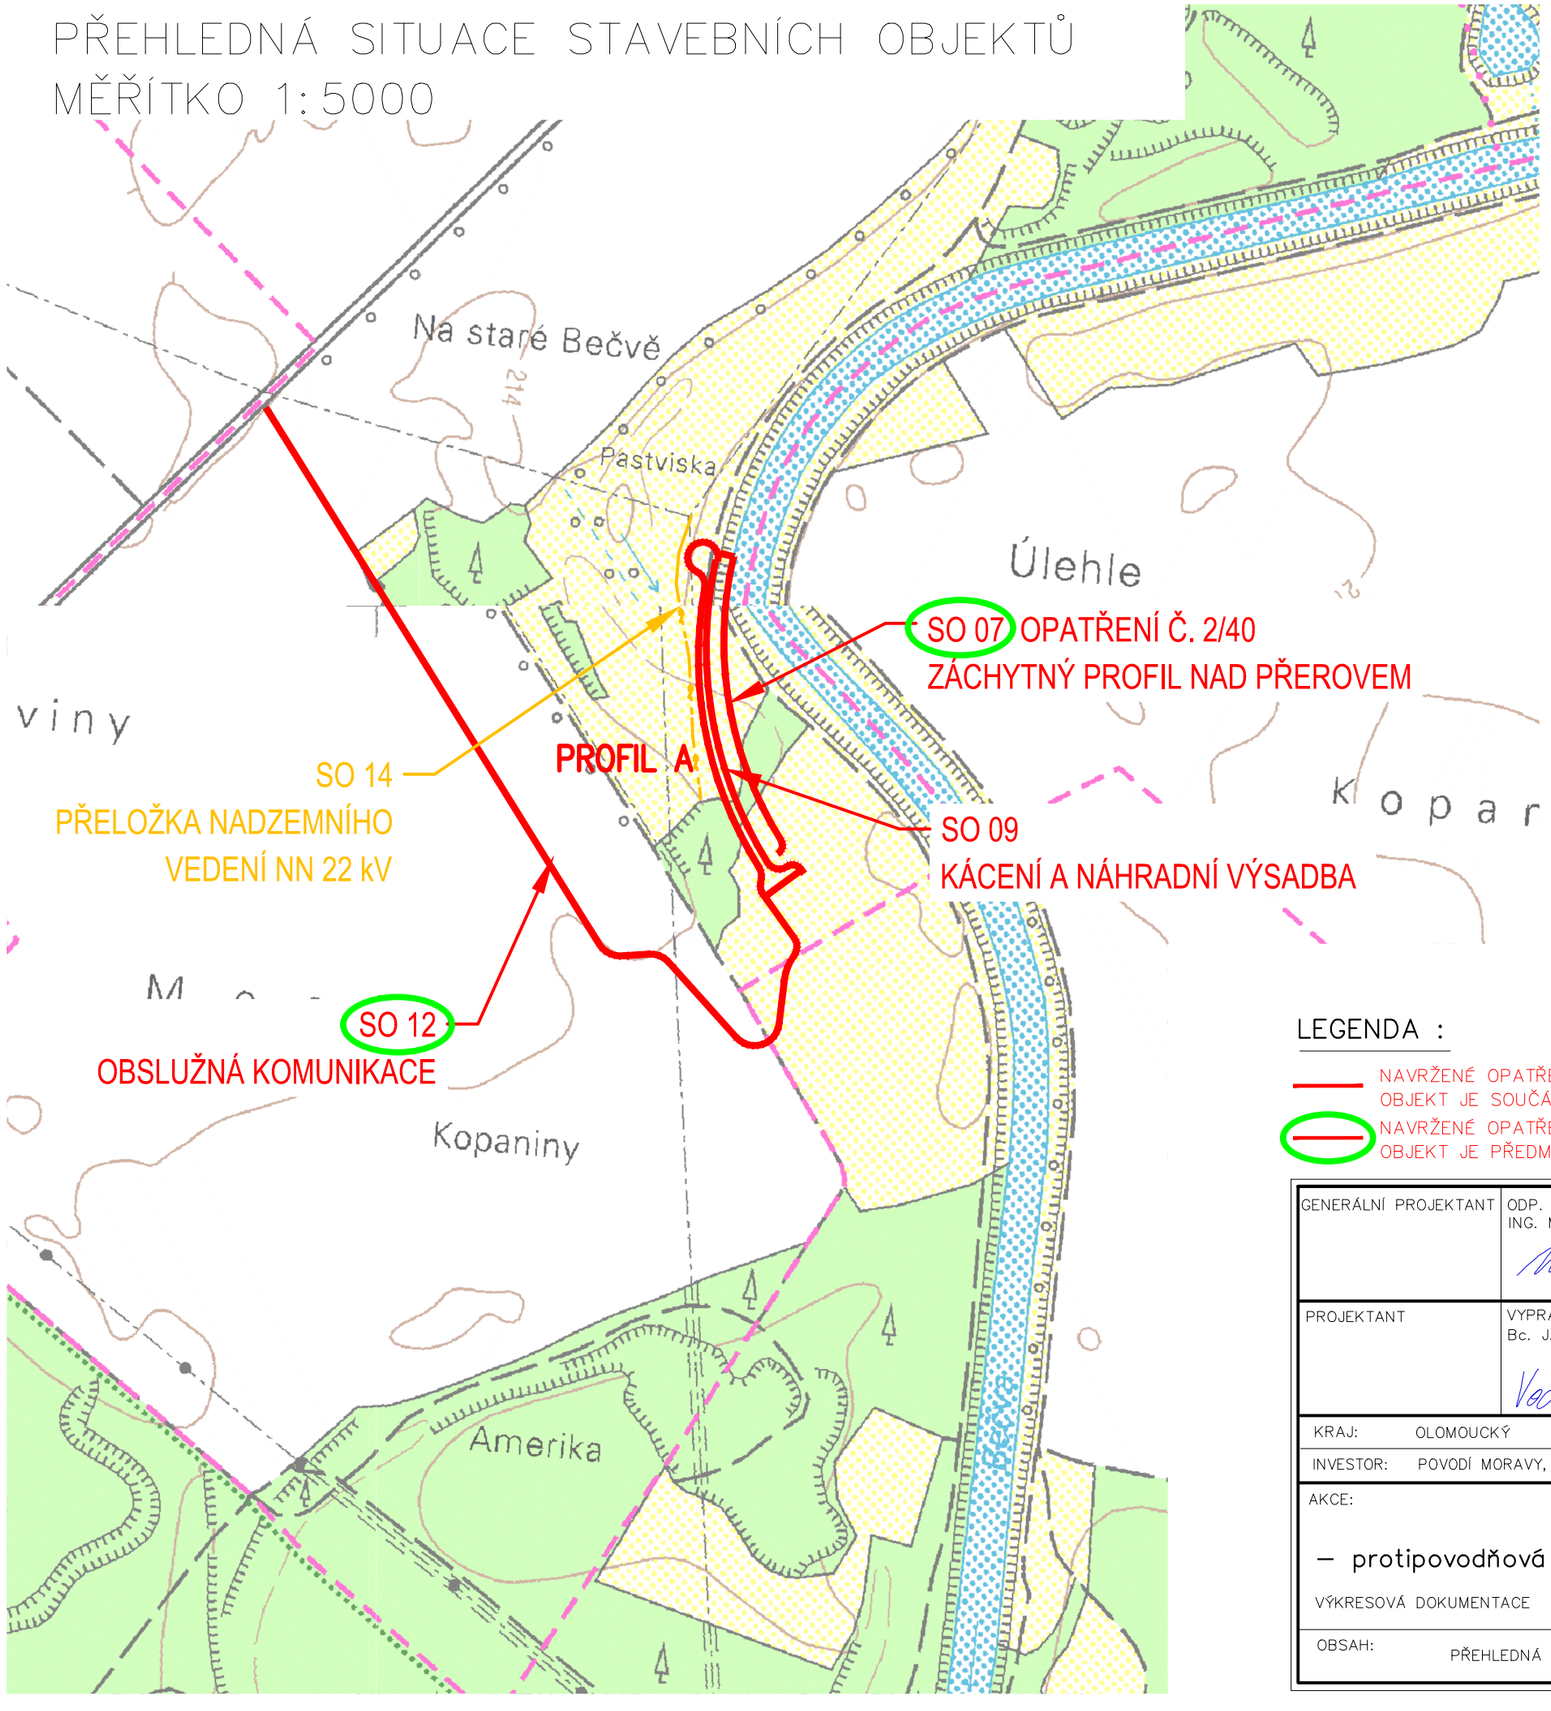


## ČLENĚNÍ STAVBY PPO NA OBJEKTY

| STAVEBNÍ OBJEKT | NÁZEV STAVEBNÍHO OBJEKTU | STRUČNÝ POPIS OBJEKTU | DÉLKA (m) | PODLÉHÁ ÚZEMNÍMU ŘÍZENÍ |
|---|---|---|---|---|
| SO 01 | NEOBSAZENO | - | - | |
| SO 02 | NEOBSAZENO | - | - | |
| SO 03 | OBJEKT SOUČÁSTÍ I. ETAPY | - | - | |
| SO 04 | NEOBSAZENO | - | - | |
| SO 05 | NEOBSAZENO | - | - | |
| SO 06 | OBJEKT SOUČÁSTÍ I. ETAPY | - | - | |
| **SO 07** | **OPATŘENÍ Č. 2/40 - ZÁCHYTNÝ PROFIL NAD PŘEROVEM** | **úprava toku pro možnost zachycení plavenin** | **275 m** | ☑ |
| SO 08 | OBJEKT SOUČÁSTÍ I. ETAPY | - | - | |
| **SO 09** | **KÁCENÍ A NÁHRADNÍ VÝSADBA** | **-** | **-** | ☒ |
| SO 10 | OBJEKT SOUČÁSTÍ I. ETAPY | - | - | |
| SO 11 | OBJEKT SOUČÁSTÍ I. ETAPY | - | - | |
| **SO 12** | **OBSLUŽNÁ KOMUNIKACE** | **příjezdová komunikace k záchytnému profilu** | **1155 m** | ☑ |
| SO 13 | OBJEKT SOUČÁSTÍ I. ETAPY | - | - | |
| **SO 14** | **PŘELOŽKA NADZEMNÍHO VEDENÍ VN 22 kV** | **Vyvolaná přeložka stávajícího VN v souběhu se stavbou** | **250 m** | ☑ |

*Legenda:*

☑ *objekt / dílčí objekt je předmětem žádosti o územní rozhodnutí*

☒ *objekt / dílčí objekt je nestavebního charakteru, není předmětem žádosti o územní rozhodnutí*

## LEGENDA :

NAVRŽENÉ OPATŘENÍ K REALIZACI VE II. ETAPĚ
OBJEKT JE SOUČÁSTÍ PROTIPOVODŇOVÉ OCHRANY

NAVRŽENÉ OPATŘENÍ K REALIZACI V II. ETAPĚ
OBJEKT JE PŘEDMĚTEM ŽÁDOSTI O ÚZEMNÍ ROZHODNUTÍ

| | | | |
|---|---|---|---|
| GENERÁLNÍ PROJEKTANT | ODP. PROJEKTANT<br>ING. MAREK HOLINKA | TECHN. KONTROLA<br>ING. JAN CIHLÁŘ | VODOHOSPODÁŘSKÝ ROZVOJ A VÝSTAVBA a.s.<br>NÁBŘEŽNÍ 4<br>150 56 PRAHA 5 – SMÍCHOV |
| PROJEKTANT | VYPRACOVAL<br>Bc. J. VODSEĎÁLEK, DiS. | ODP. PROJEKTANT<br>ING. JAR. JAKOUBEK | agroprojekce Litomyšl spol. s r.o.<br>ROKYCANOVA 114/IV<br>566 01 VYSOKÉ MÝTO<br>telefon 465 423 691 – 2<br>fax 465 420 746<br>E-mail: agroprojekce@agroprojekce.cz |

| | | | |
|---|---|---|---|
| KRAJ: | OLOMOUCKÝ | MÚ: PŘEROV | PÚsRP:: PŘEROV |
| INVESTOR: | POVODÍ MORAVY, s.p., DŘEVAŘSKÁ 932/11, 602 00 BRNO | | |

AKCE:
”Bečva, Přerov –
– protipovodňová ochrana města nad jezem – II. etapa”

VÝKRESOVÁ DOKUMENTACE

OBSAH: PŘEHLEDNÁ SITUACE STAVEBNÍCH OBJEKTŮ

| | |
|---|---|
| FORMÁT : | 2 A4 |
| STUPEŇ : | DÚR |
| DATUM: | 04.2017<br>aktualizace 07/2019 |
| ZAKÁZKOVÉ ČÍSLO: | 2952/002 |
| MĚŘÍTKO: | 1:5000 |
| PŘÍLOHA: | D.1 |