


PŘÍČNÉ ŘEZY SO-07  
MĚŘÍTKO 1:100

LEVÝ BŘEH      PRAVÝ BŘEH  
PR:8 km 0,150

- LEGENDA TYPŮ ČAR:
- LINE DNA
  - NIVELETA
  - HLADINA Qn750

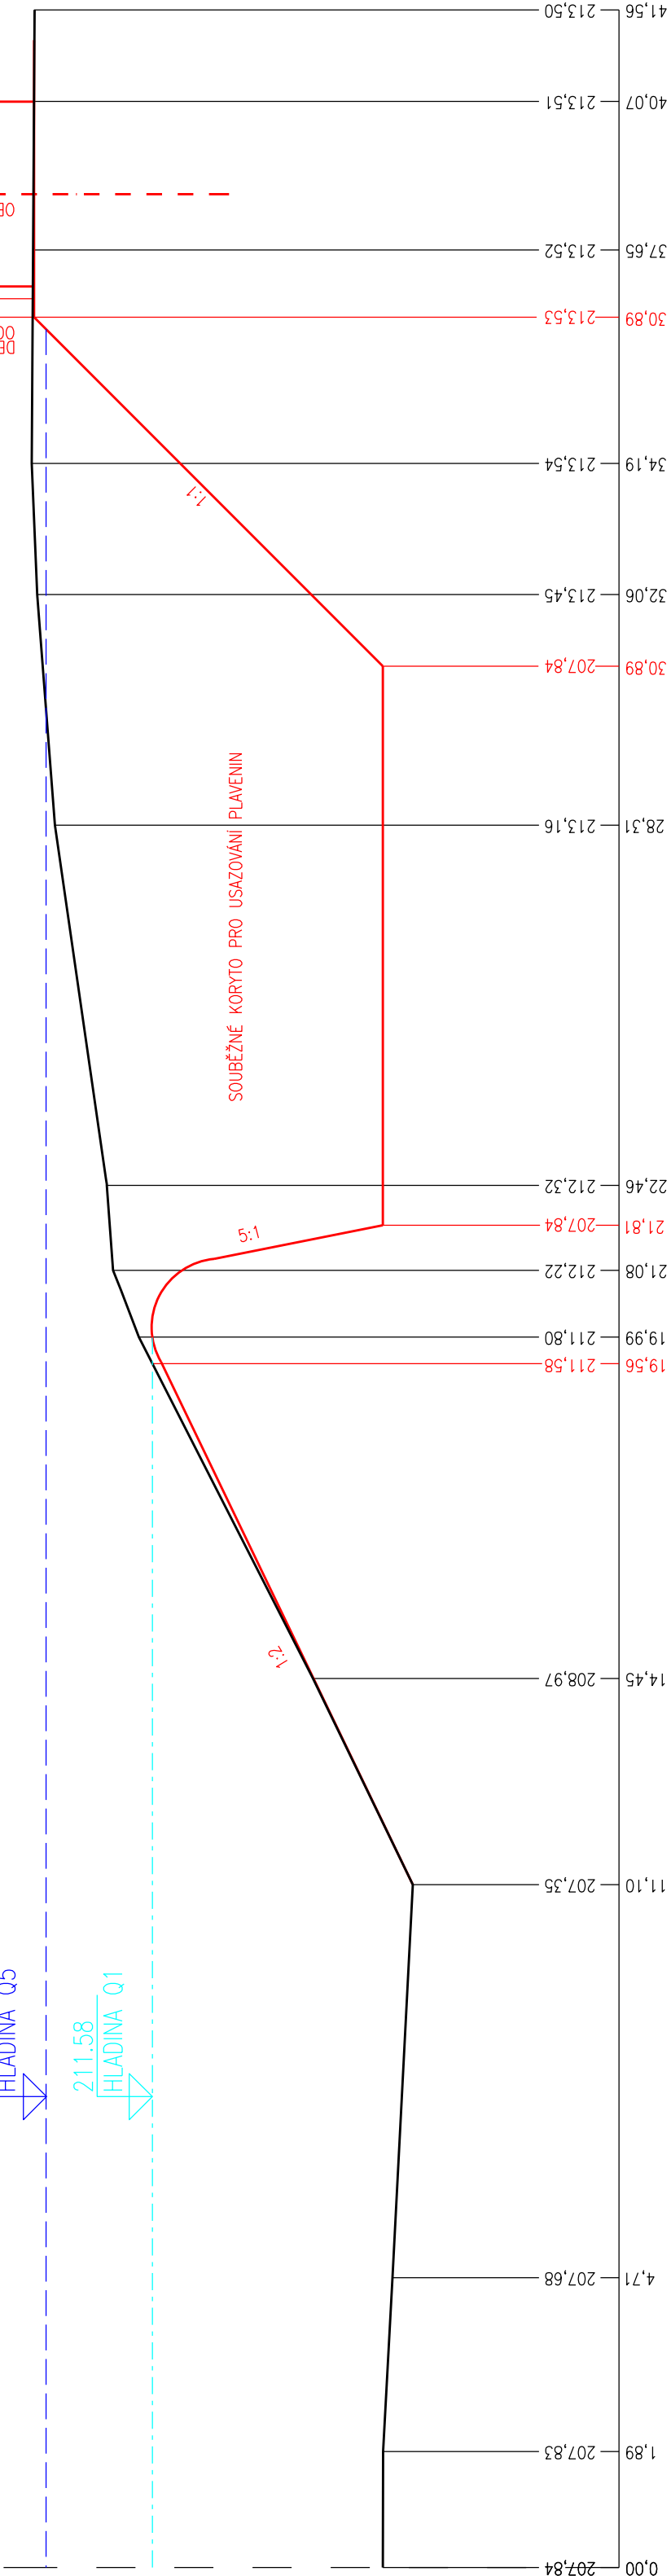

LEVÝ BŘEH      PRAVÝ BŘEH  
PR:11 km 0,225

