


VZOROVÝ PŘÍČNÝ ŘEZ VÝHYBNOU

SO - 12 OBSLUŽNÁ KOMUNIKACE K OPATŘENÍ č. 2/40

ZÁCHYTNÝ PROFIL NAD PŘEROVEM

PÜDÖRYS M 1 : 20

KRYT - MECHANICKÝ ZPEVNĚNÉ KAMENIVO

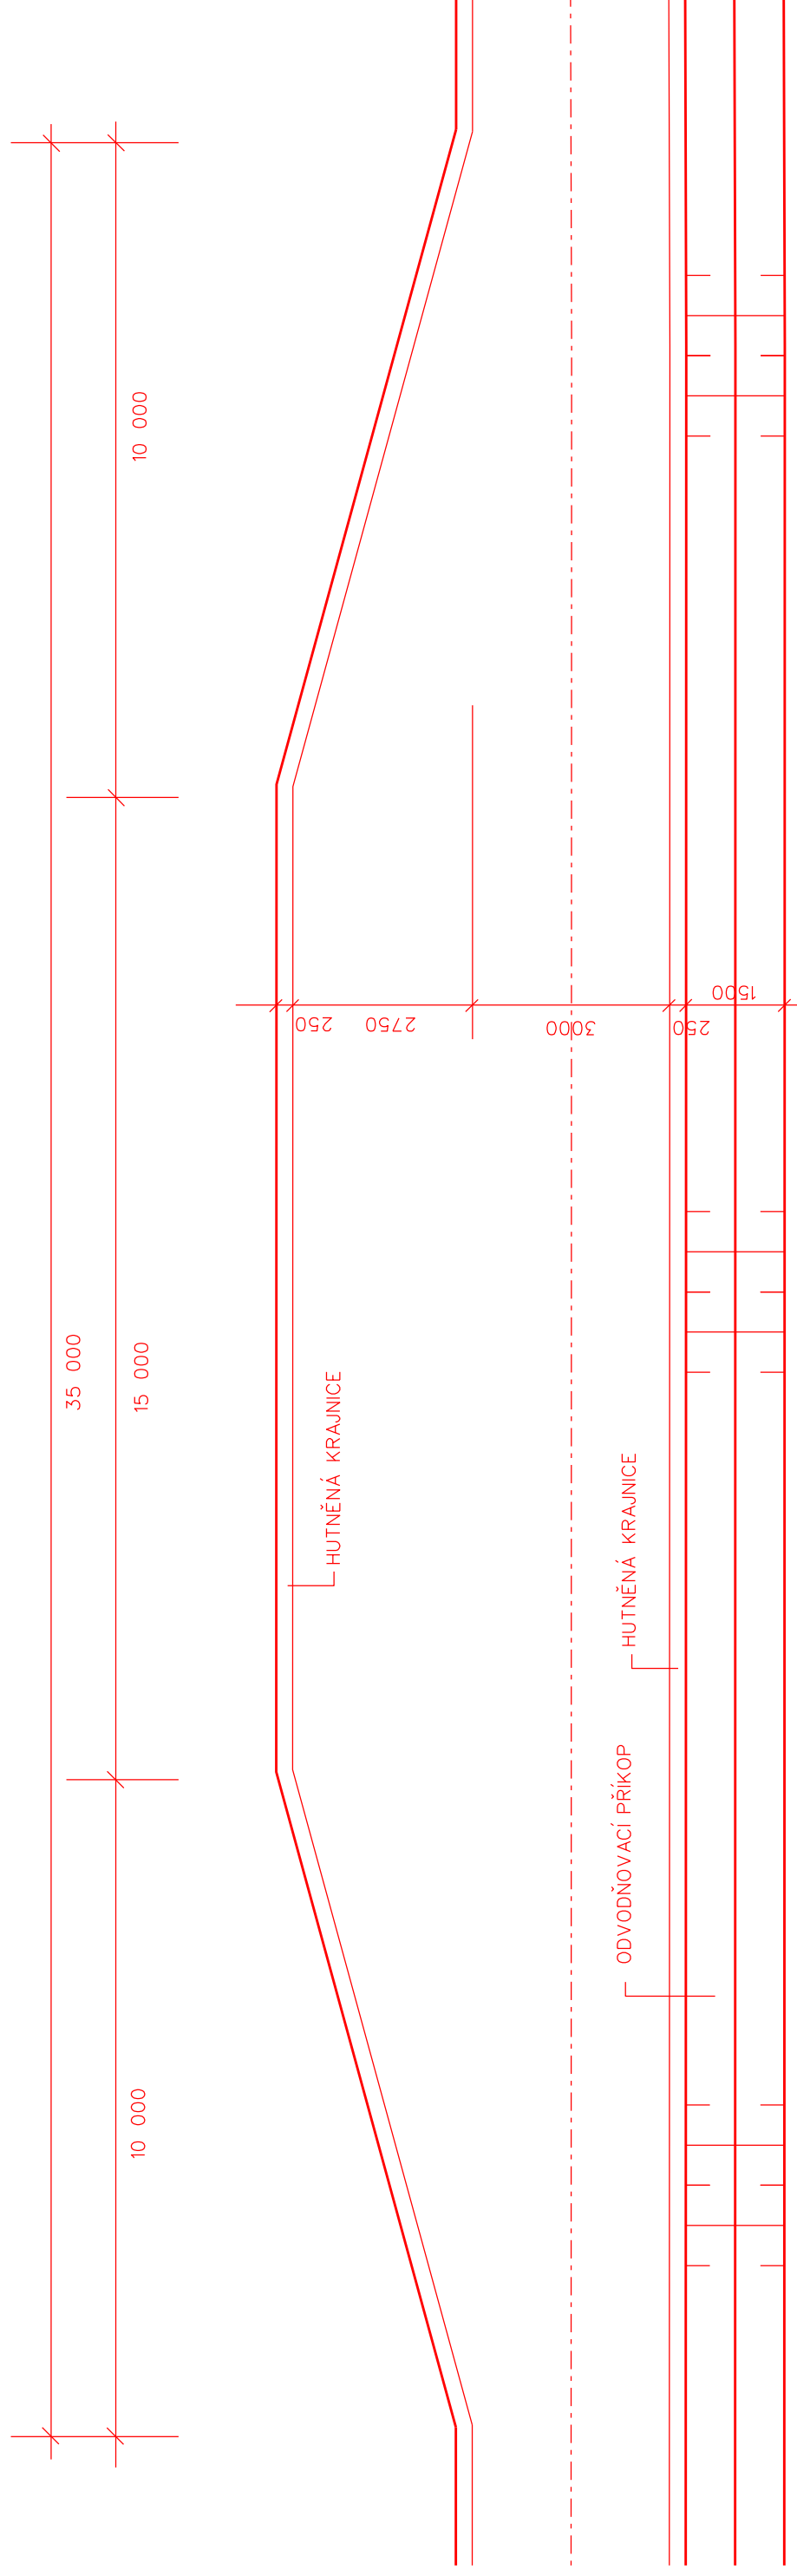

➤ RÈZ M 1 : 50

