

copy

LIST č. 67 (41) - viz detail str. 67

(kabel je napájen  
SME)

Výpich do elektrárny

3m  
125m

184,2

0,0

41,2

23,7

30,8

27,0

25,8

32,7

6,7

23,8

0,0

22,4

184,1

6 346

6 347

3 420

3 422

3 420

3 422

8m  
záloha  
13  
07

2x XAGA

PROVIZORNÍ  
TRASA

řez dřevěným žlobem

Na místě je kotel  
ložený v dřevěném žlobu

BEČVA


sklená vata

ŠACHTA

184,0


2x 35XV  
V KABELOVODU

TRASA  
ZRUŠEN

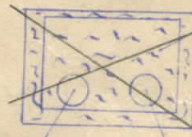

TKK DL

TKK Hr

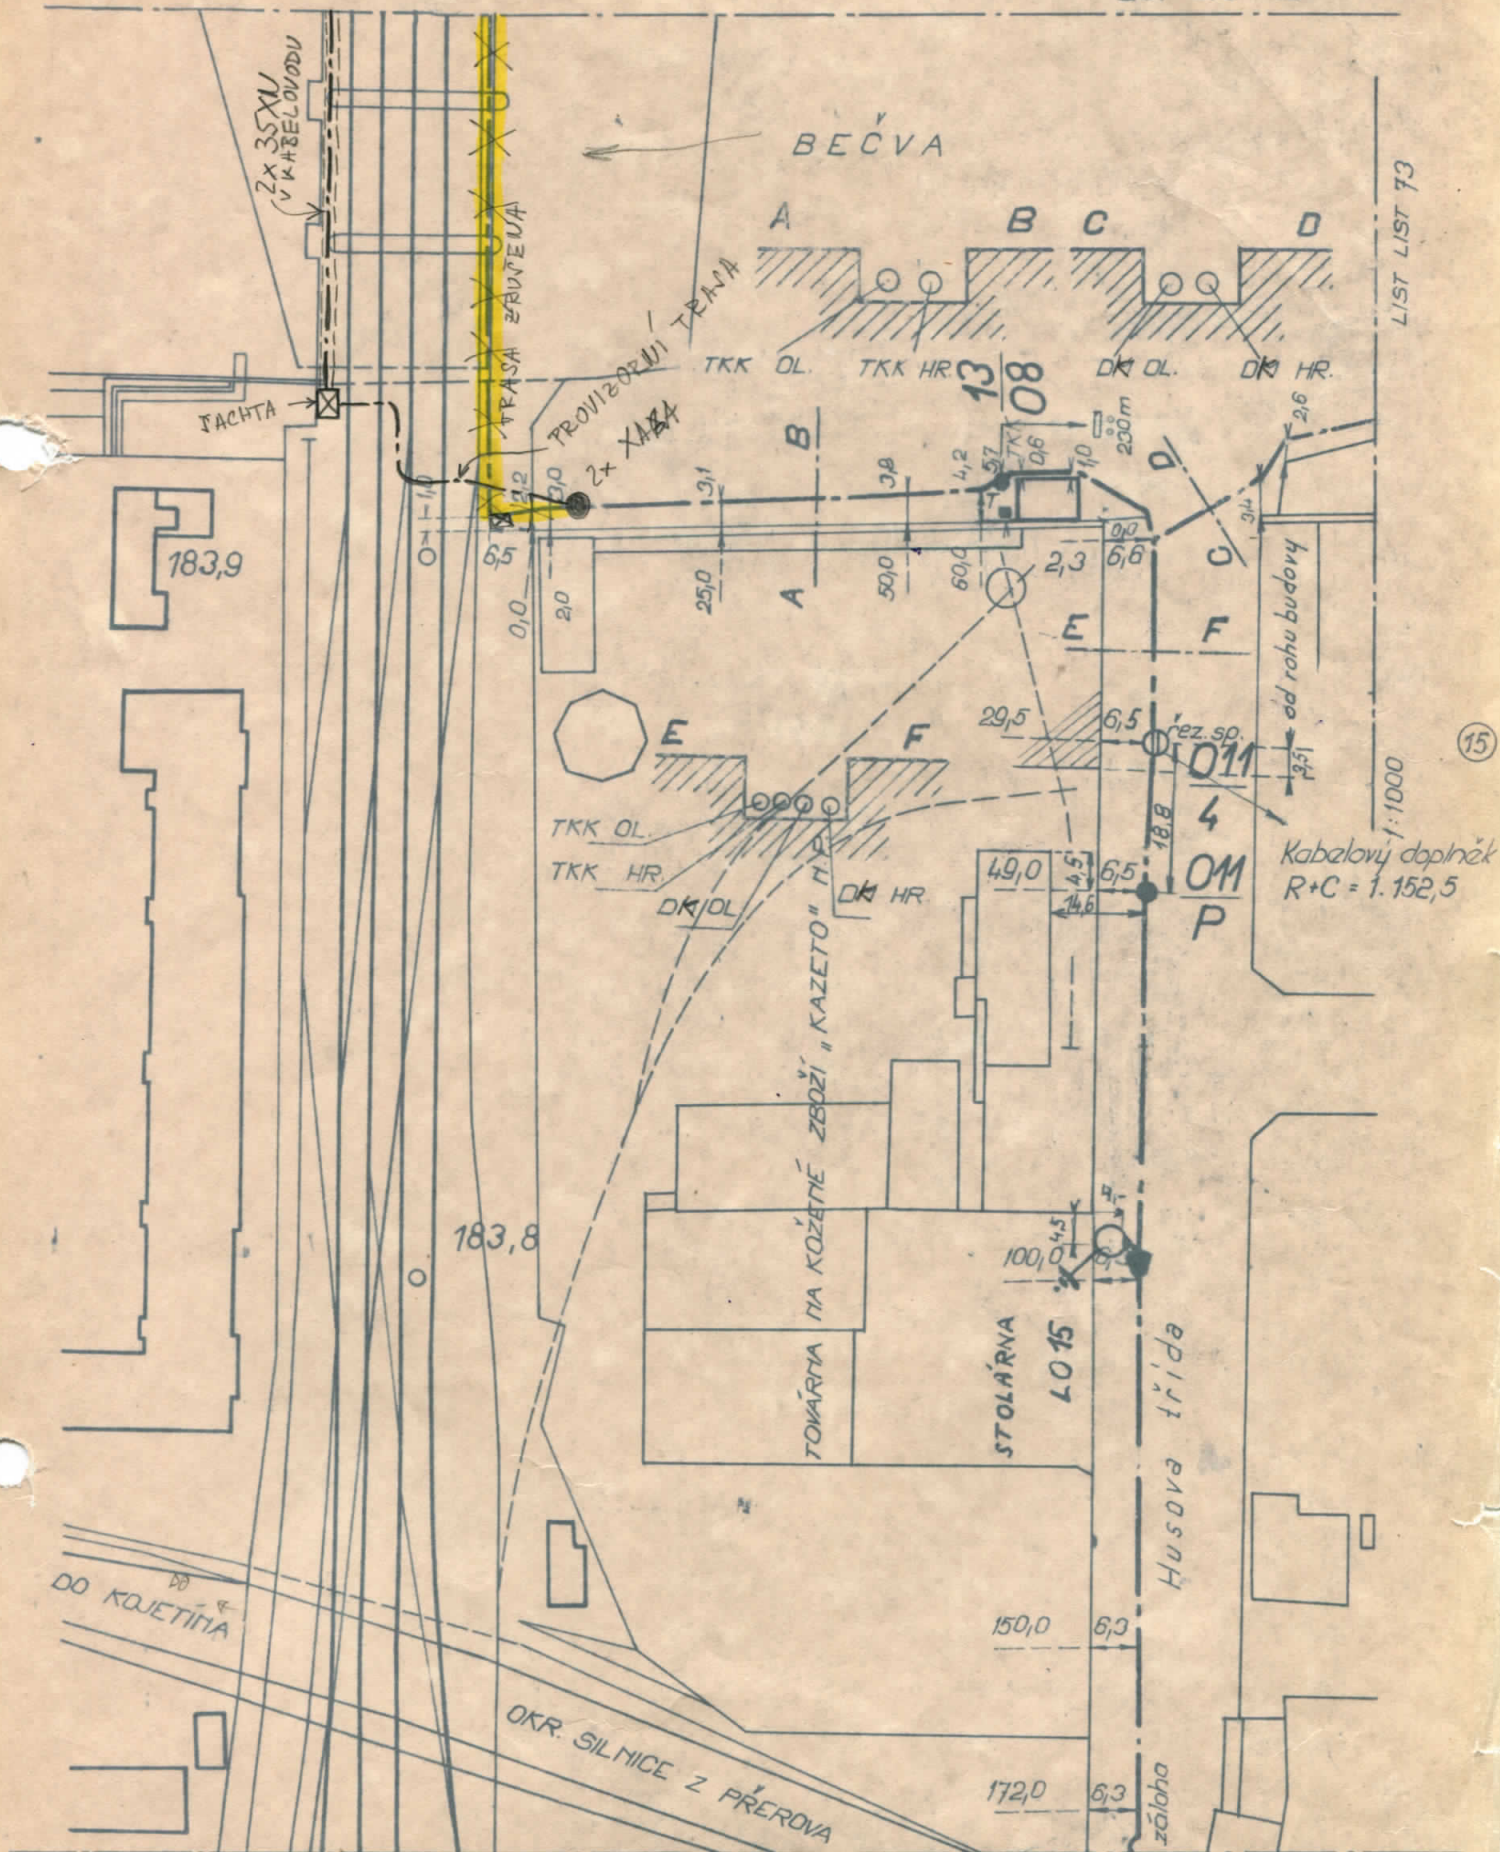

Porucha									
Oprava	15								