

Vodohospodářský rozvoj a výstavba a.s.  
Nábřeží 4  
150 56 Praha 5 - Smíchov

VÁŠ DOPIS ZNAČKY / ZE DNE

NAŠE ZNAČKA

VYŘIZUJE / LINKA

DATUM ODESLÁNÍ

100/16/Ku/

Kuča/kl. 58

16.2.2016

VĚC

**Akce „Bečva, Přerov - protipovodňová ochrana města nad jezem (DÚR)“**  
**- vyjádření k existenci sítí.**

K uvedené akci (viz. Vaše výkresy - „Zájmová lokalita 1“ a „Zájmová lokalita 2“) nemáme připomínek. V této lokalitě se nachází potrubí společnosti a.s. Teplo Přerov. Pro Vaši představu přikládáme „Výřez ze situace“ jako přílohu č. 1. Provádění výkopových a stavebních prací v ochranném pásmu našich tepelných sítí požadujeme zajistit tak, aby nedošlo k narušení stávající stavební konstrukce těchto sítí.

S pozdravem


Ing. Jaroslav Klvač  
ředitel**TEPLO** 1  
PŘEROV a.s.  
Blahoslavova 1499/7  
750 02 Přerov I - Město  
IČO 25391453 DIČ CZ25391453

Ing. Aleš Kuča

Vyřizuje:

TELEFON  
581 217 295  
581 250 850-79FAX  
581 217 306BANKOVNÍ SPOJENÍ  
ČSOB Přerov  
č. ú. 153172938/0300IČO  
25391453DIČ  
CZ25391453

# VÝŘEZ ZE SITUACE

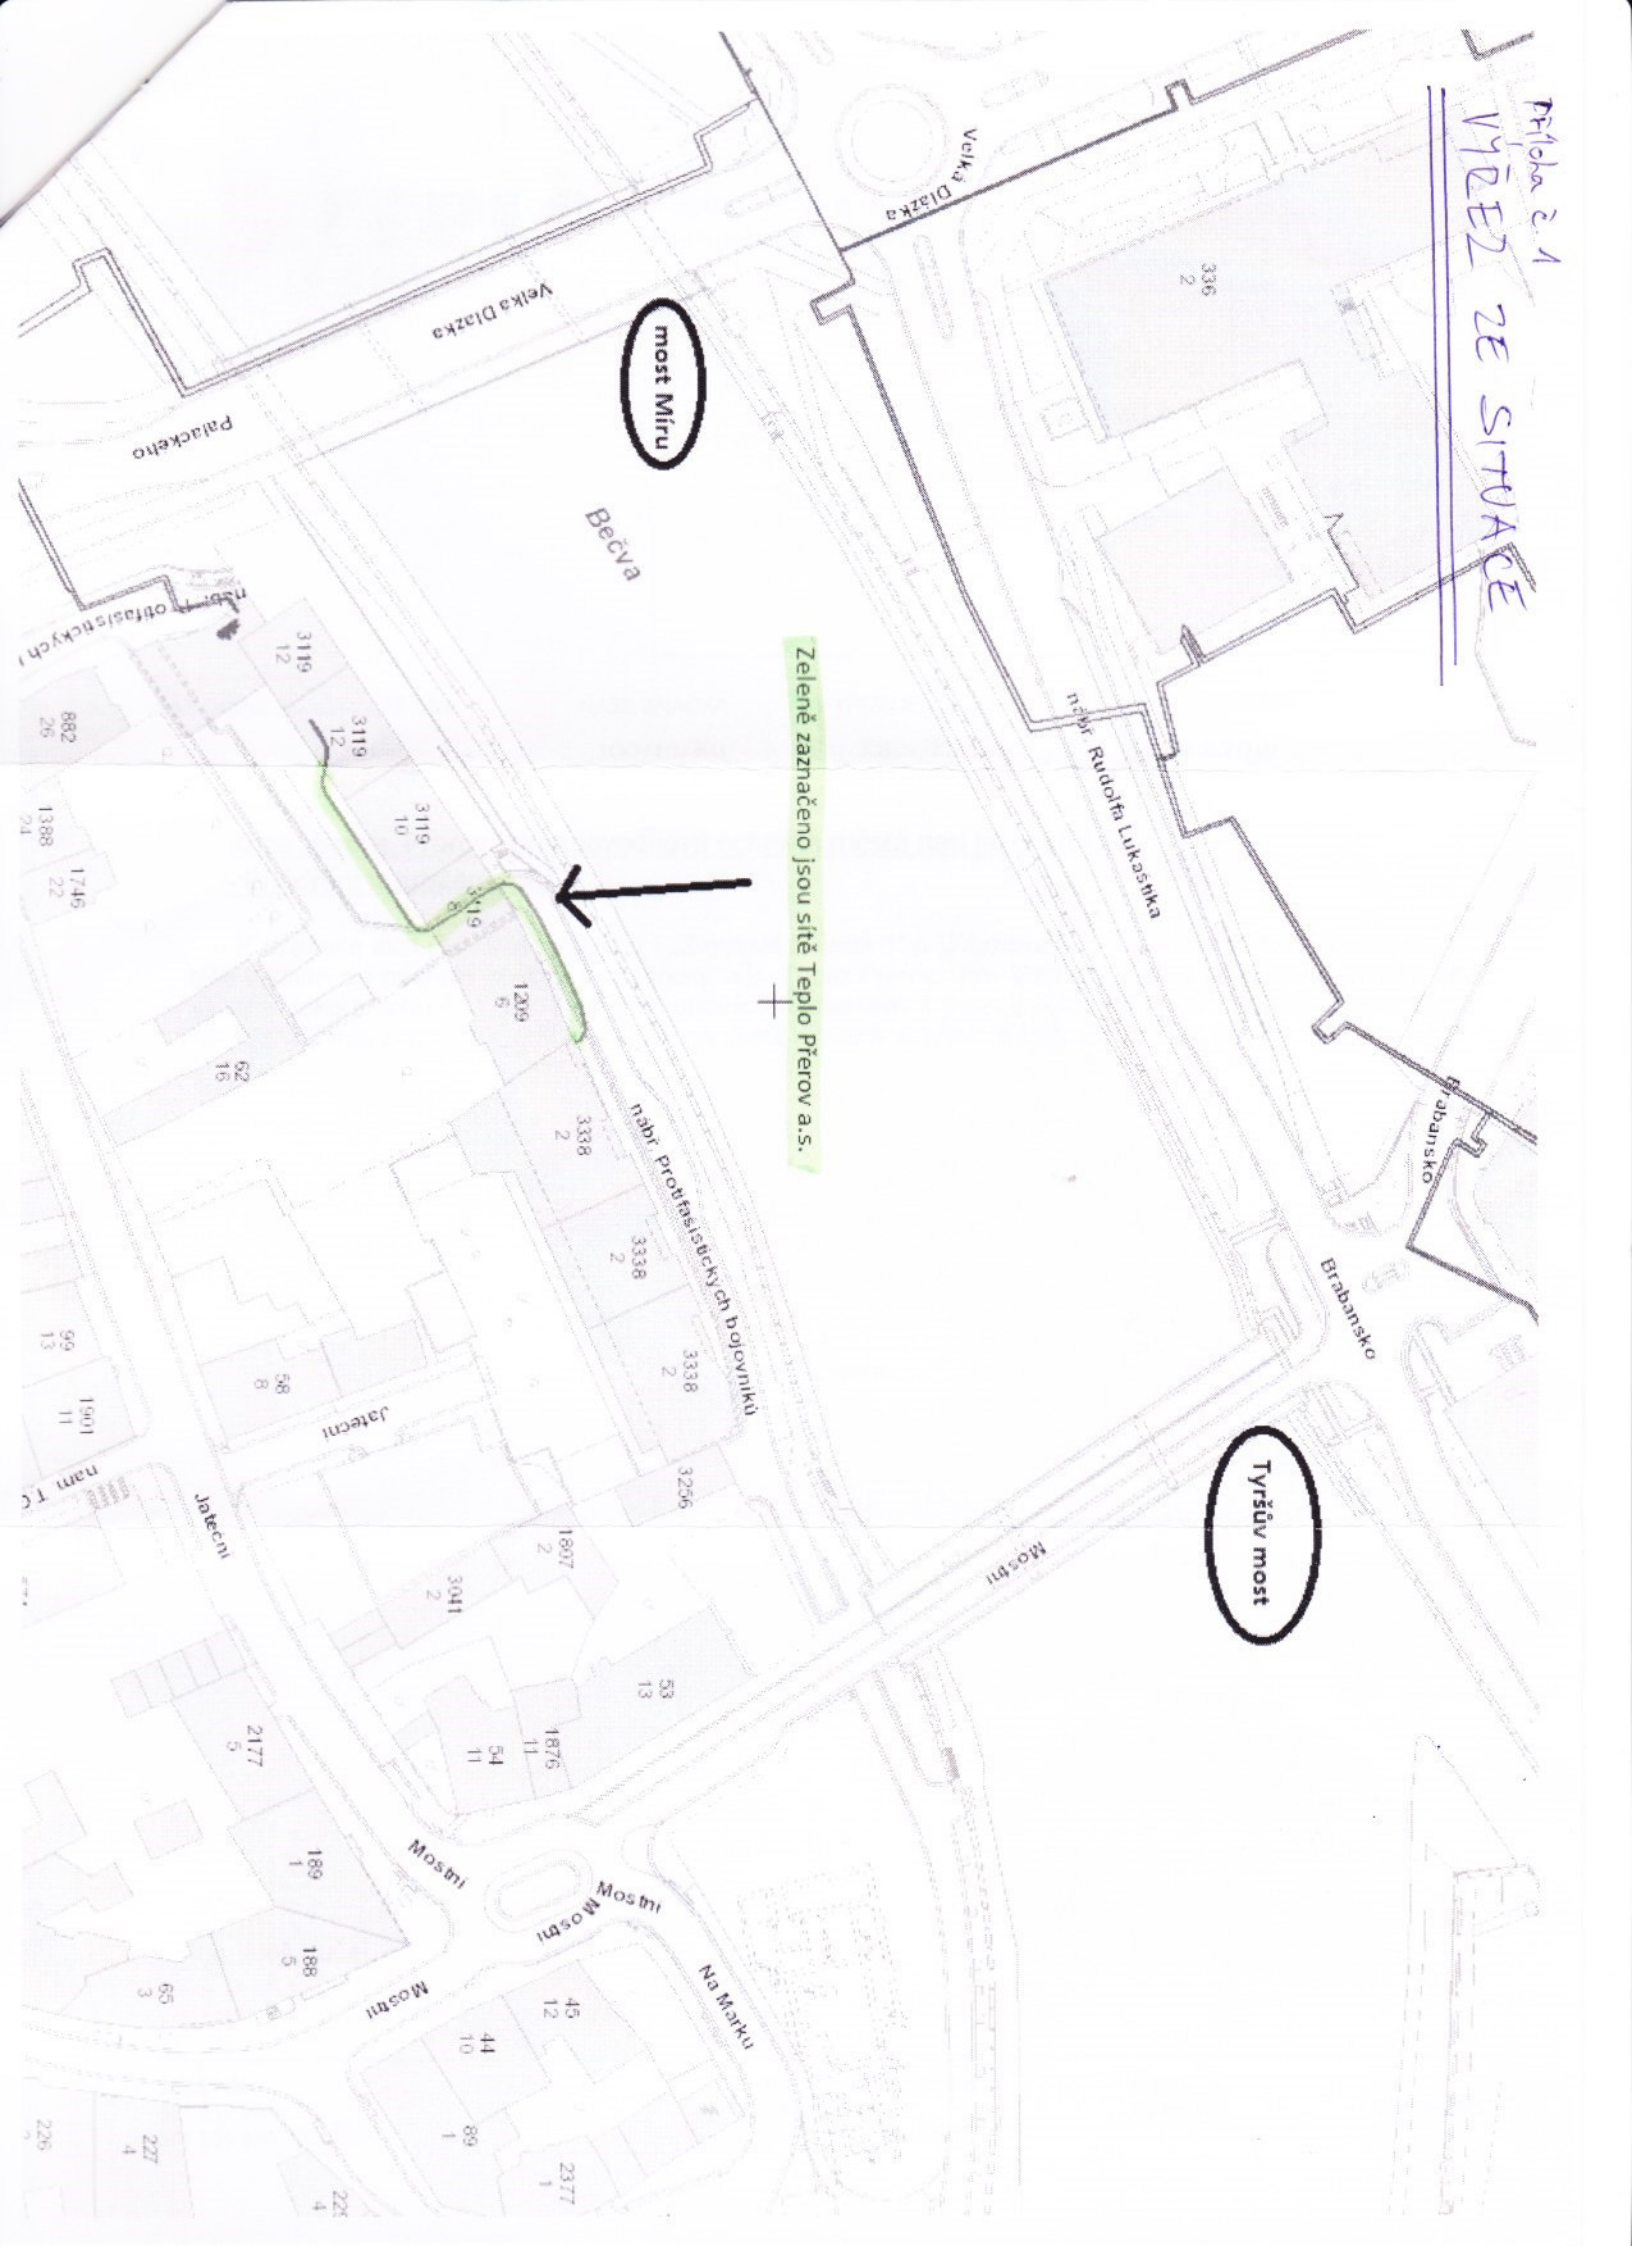

Zeleně zaznačeno jsou síť Teplo Přerov a.s.

most Míru

Tyršův most