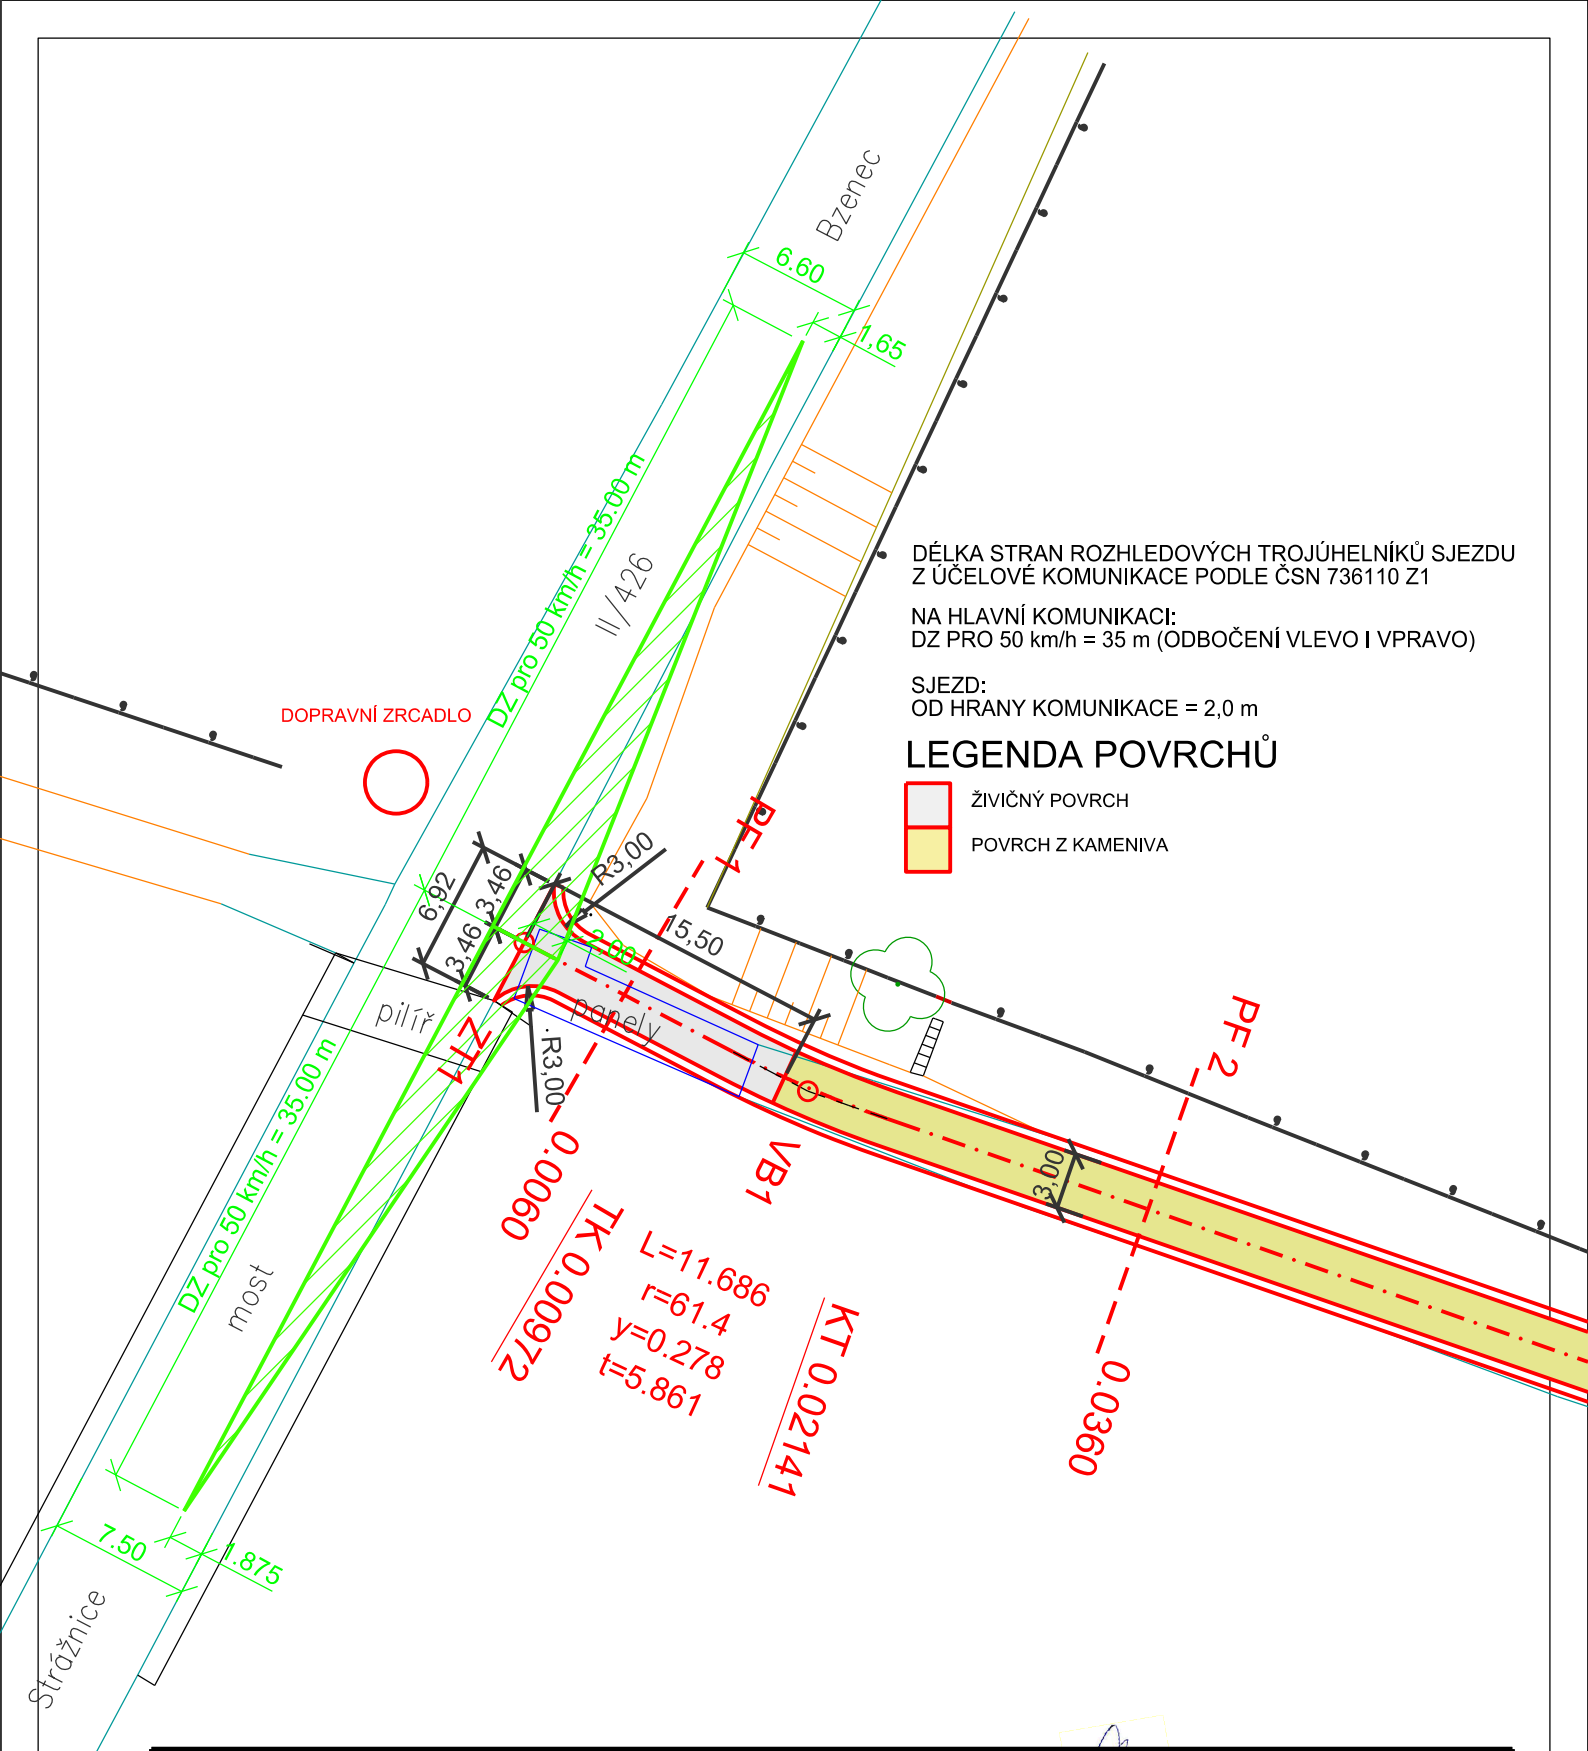

DÉLKA STRAN ROZHLEDOVÝCH TROJÚHELNÍKŮ SJEZDU Z ÚČELOVÉ KOMUNIKACE PODLE ČSN 736110 Z1

NA HLAVNÍ KOMUNIKACI:
DZ PRO 50 km/h = 35 m (ODBOČENÍ VLEVO I VPRAVO)

SJEZD:
OD HRANY KOMUNIKACE = 2,0 m

LEGENDA POVRCHŮ

- ŽIVIČNÝ POVRCH
- POVRCH Z KAMENIVA

VYPRACOVAL A KRESLIL :		ZODP. PROJEKTANT :	
Ing. Štefančík Peter		Ing. Štefančík Peter	
STAVEBNÍ ÚŘAD :	Veselí nad Moravou	MÍSTO STAVBY :	Strážnice
INVESTOR :	Povodí Moravy, s.p., Dřevařská 932/11, 602 00 Brno, IČ 70890013		

AKCE :

Velička, Strážnice, km 3,827-4,212 - oprava PB hráze - sjezd

STUPEŇ :	DSR
DATUM :	12/2018
FORMÁT :	1 x A4
MĚŘÍTKO :	1:400

PŘÍLOHA : SITUACE

PŘÍLOHA č.	PARÉ č.
3.	