


PŘÍČNÝ ŘEZ V POLI 1:40  
POLE 16m

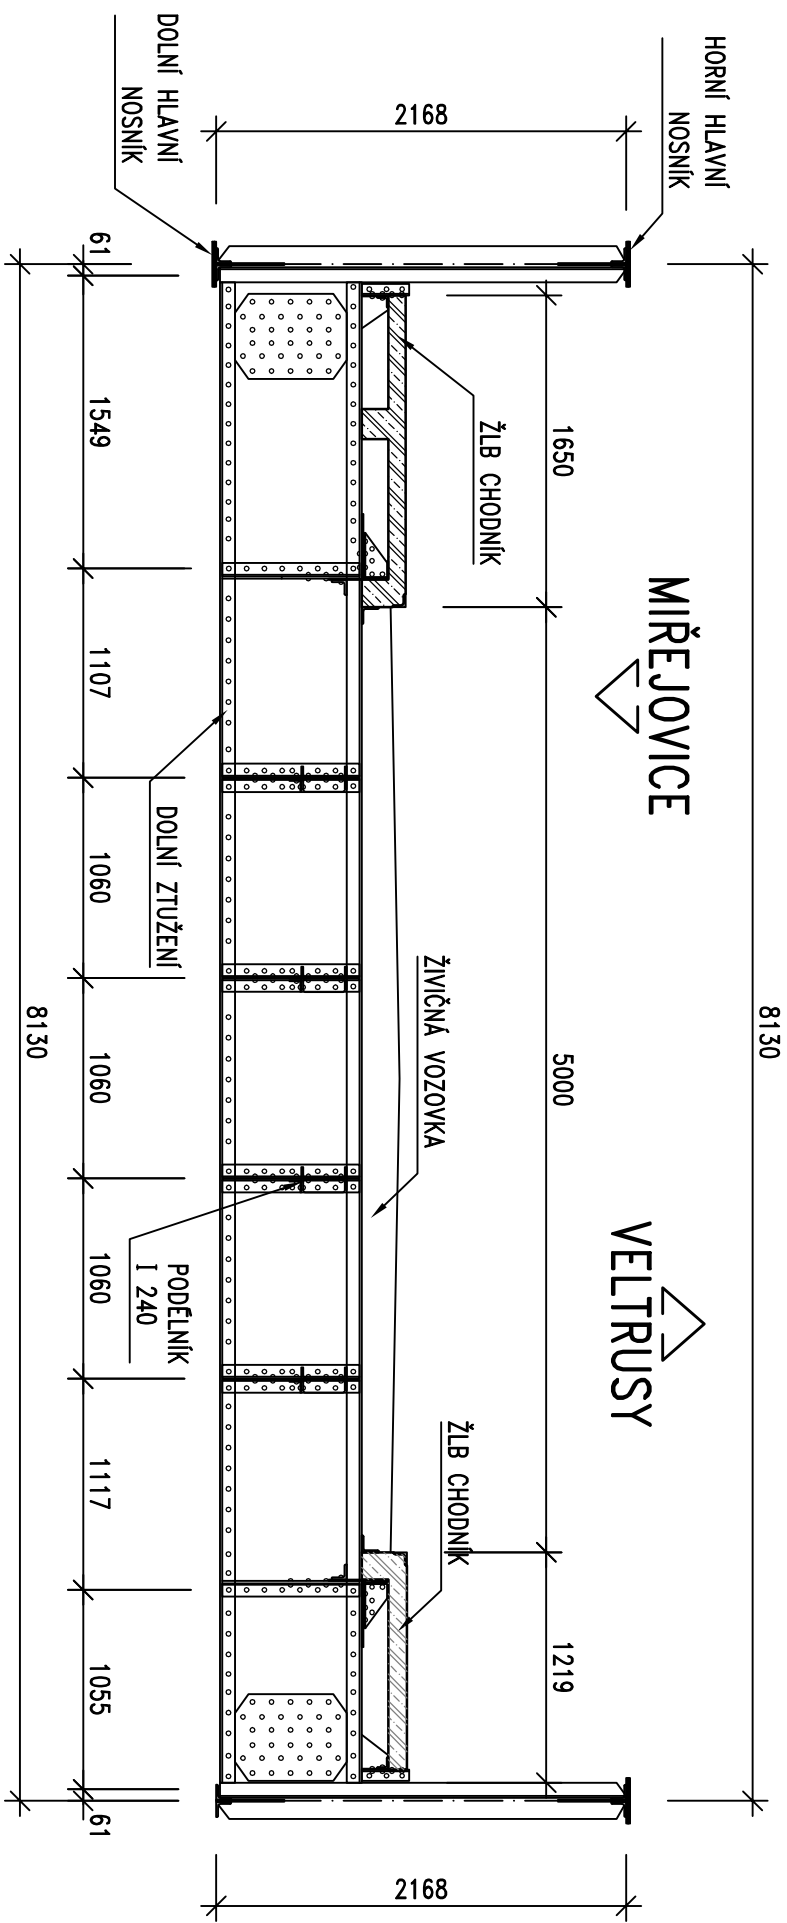

Výškový systém: BpV Souřadnicový systém: S-JTSK

Číslo zakázky:	12 231 00	HLP:	
Schválili:	Ing. Václav Hvizdal	Zodp. projektanti:	Ing. Tomáš Mička
Tech. kontrola:	Ing. Petr Kománek	Vypracovali:	Vladimír Otrádovec
244062244, pko@pontex.cz	Kováč	244062242, vol@pontex.cz	Průhová



Prcha 4, Bezová 1658, 147 14  
tel: +420 244062215 fax: +420 24461038

Objednatel:	POVODÍ VLTAVY státní podnik	Obec:	VELTRUSY	Kraj:	STŘEDOČESKÝ
Akce:	VD MIŘJOVICE – SILNIČNÍ MOST SPOJENÝ S JEZEM	Datum	02/2013	Stupeň	TP
Příloha:	PŘES ŘEKU VLTAVU U MIŘJOVIC PŘÍČNÝ ŘEZ V POLI POLE 16m	Souprava		Č. přílohy	D.4