


PŘÍČNÝ ŘEZ
POLE 62m 1:40

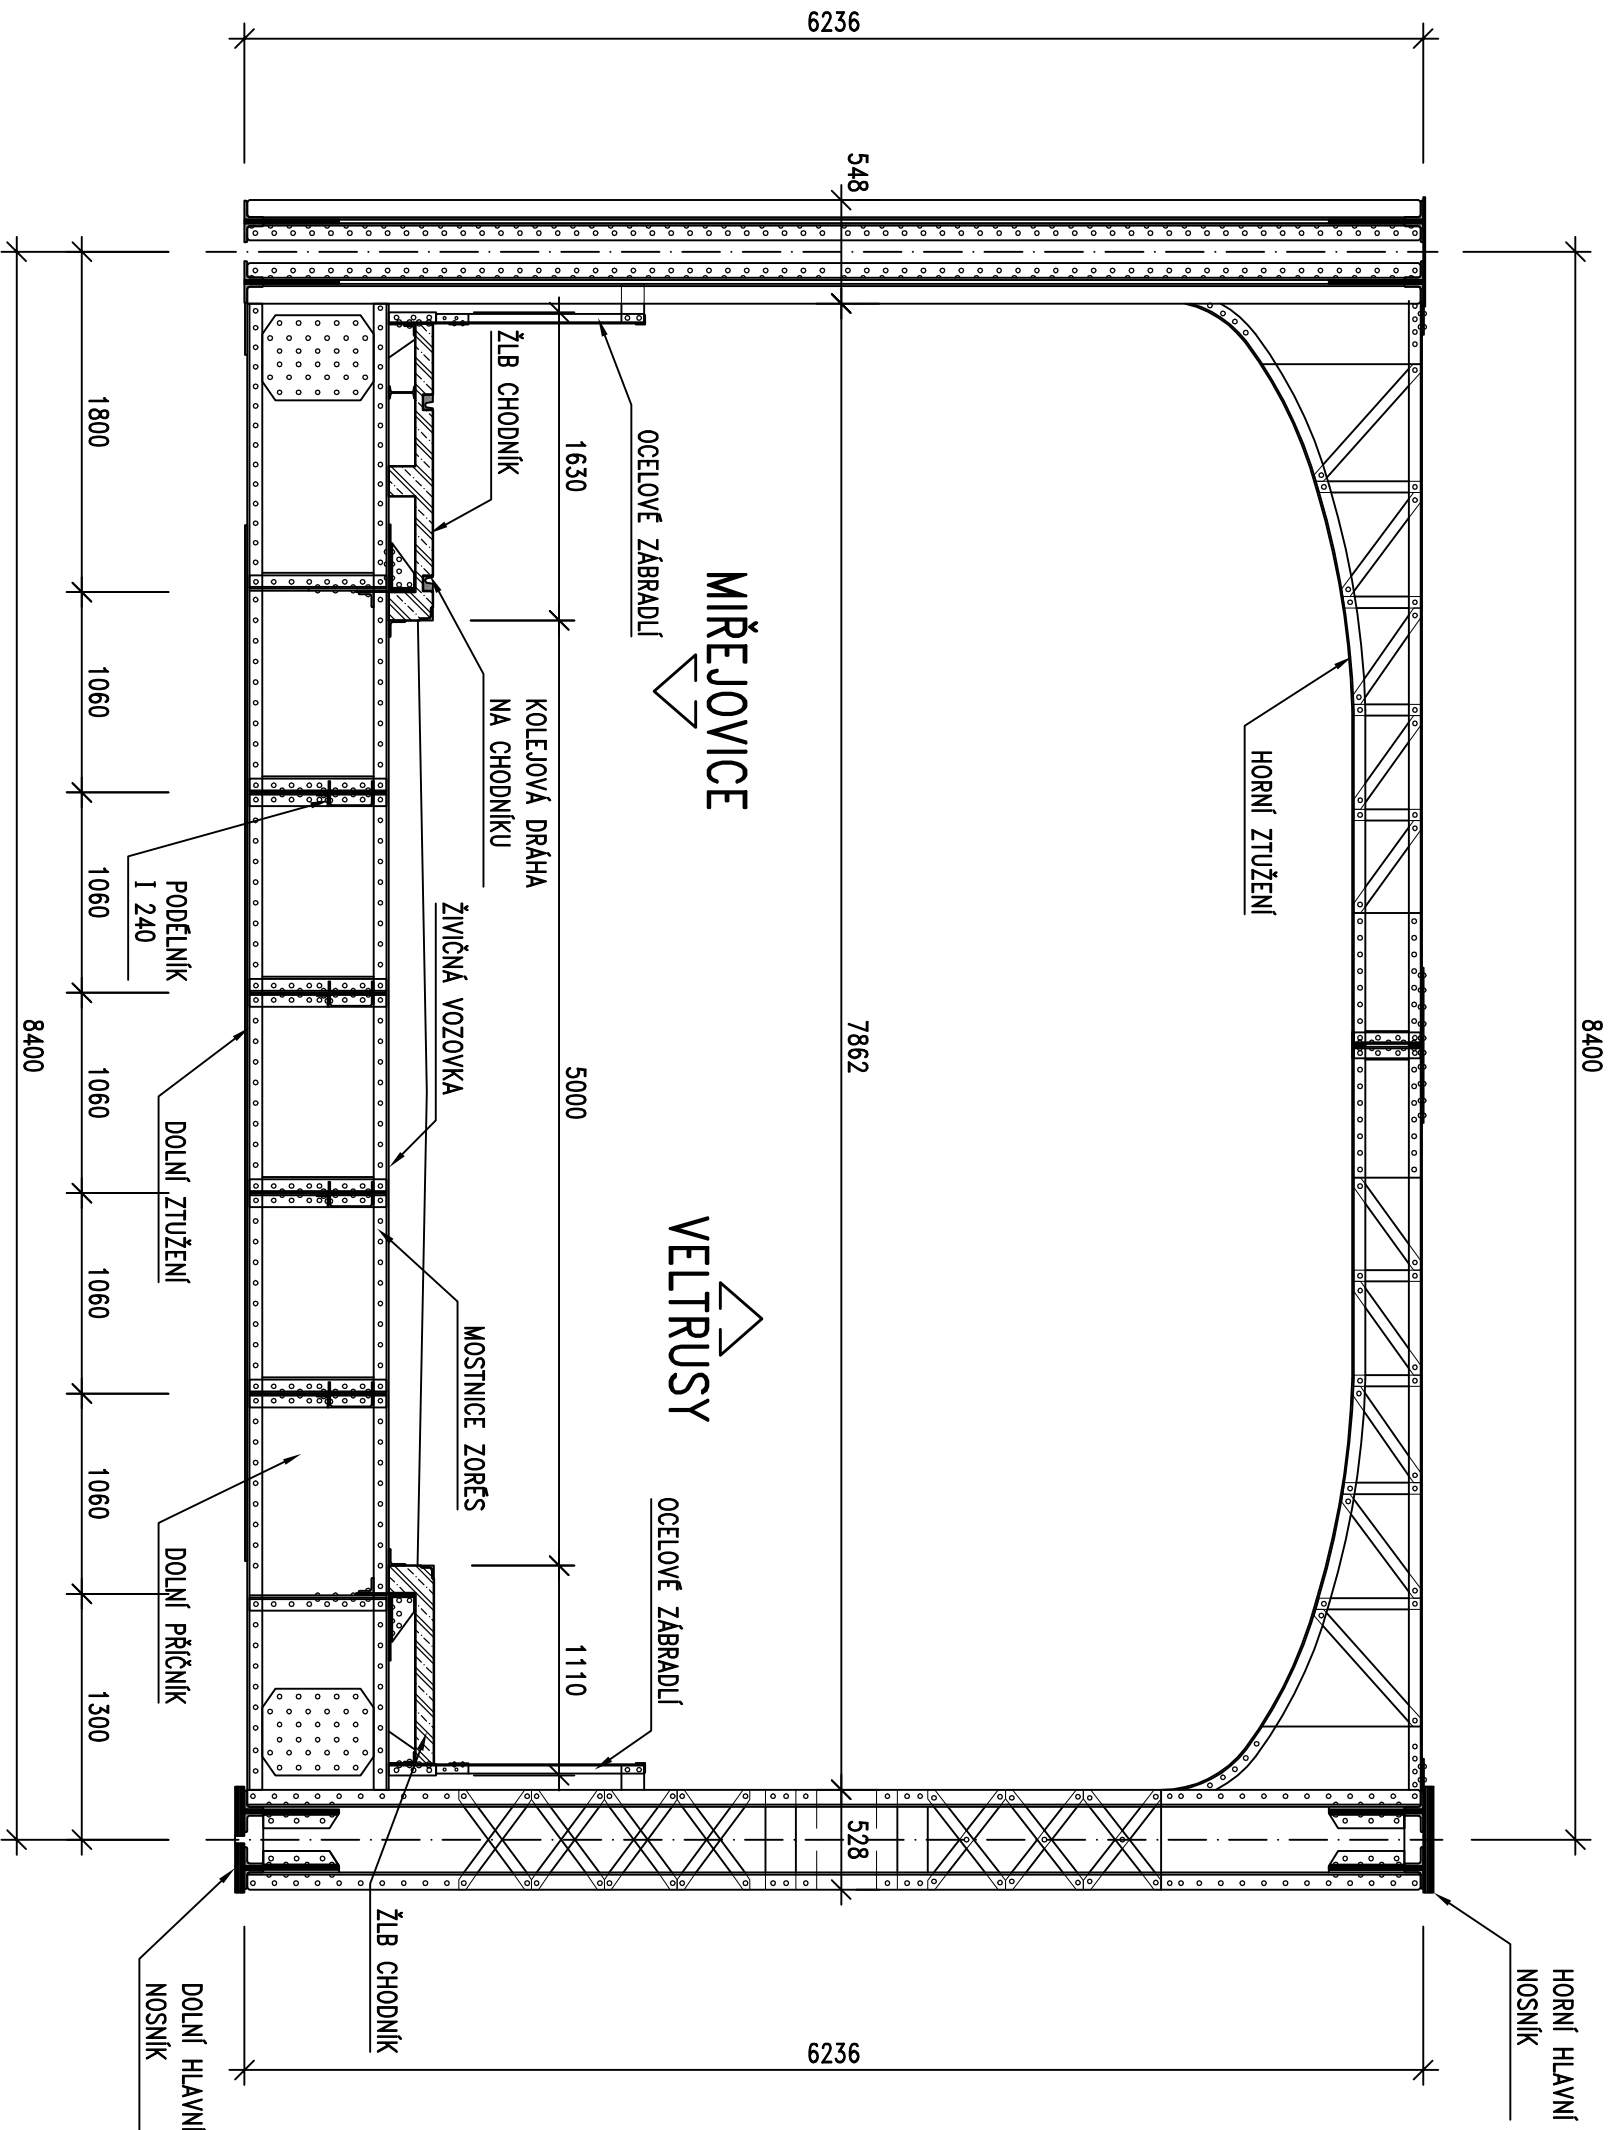

Výškový systém:

Bpv

Soutřadnicový systém:

S-JTSK

Číslo zakázky:	12 231 00	HIP:	
Schválil:	Ing. Václav HVIŽDAL	Zodp. projektant:	Ing. Tomáš MIČKA
Tech. kontrola:	Ing. Petr KOMANEC	Vypracoval:	Vladimír OTRADOVEC
244062244, pko@pontex.cz	Konec	244062242, voř@pontex.cz	Průběh



Objednatel:	POVODI VLTAVY státní podnik	Obec:	VELTRUSY	Kroj:	STŘEDOCESKÝ
Akce:	VD MĚŘJOVICE – SILNIČNÍ MOST SPOJENÝ S JEZEM PŘES ŘEKU VLTAVU U MĚŘJOVIC	Datum:	02/2013	Stupeň:	TP
Průběh:	PŘÍČNÝ ŘEZ V POLI POLE 62m	Souprava:		Č. přílohy:	D.1