

PODÉLNÝ ŘEZ 1:100


POLE 5

P5a P5b
km 0.248 000 km 0.249 300

POLE 5

MIŘEJOVICE VELTRUSY

P6
km 0.265 300

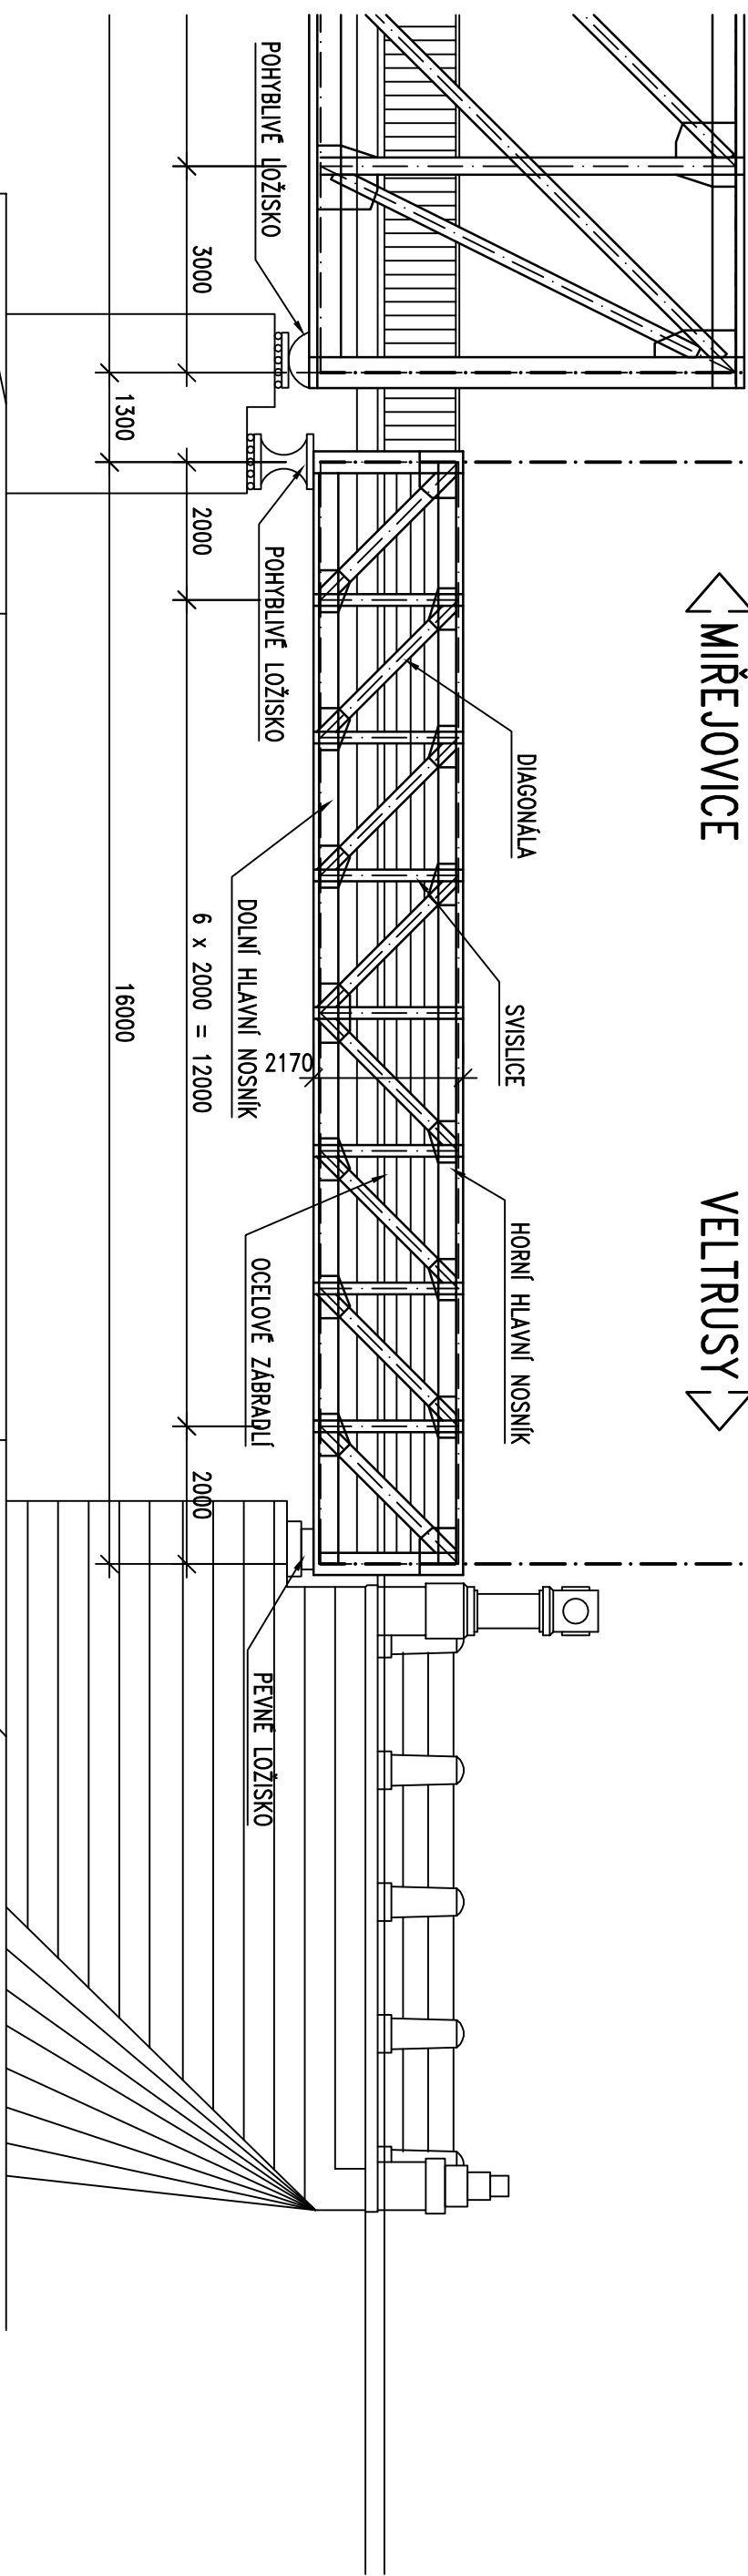

Výškový systém: Bpv Souřadnicový systém: S-JTSK

Číslo zakázky:	12 231 00	HIP:	
Schválili:	Ing. Václav Hvizdal	Zodp. projektanti:	Ing. Tomáš Mička
Tech. kontrola:	Ing. Petr Kománek	Vypracovali:	Vladimír Otrádovec
244062244, pko@pontex.cz	Kováč	244062242, vol@pontex.cz	Průhara



Praha 4, Bezová 1658, 147 14
tel: +420 244062215 fax: +420 24461038

Objednatel:	POVODÍ VLTAVY státní podnik	Obec:	VELTRUSY	Kraj:	STŘEDOČESKÝ
Akce:	VD MIŘEJOVICE – SILNIČNÍ MOST SPOJENÝ S JEZEM	Datum:	02/2013	Stupeň:	TP
Příloha:	PŘES ŘEKU VLTAVU U MIŘEJOVIC	Souprava		Č. přílohy	D.10
PODÉLNÝ ŘEZ				POLE 5	