


PŘÍČNÝ ŘEZ NAD PODPOROU
POLE 61m 1:40

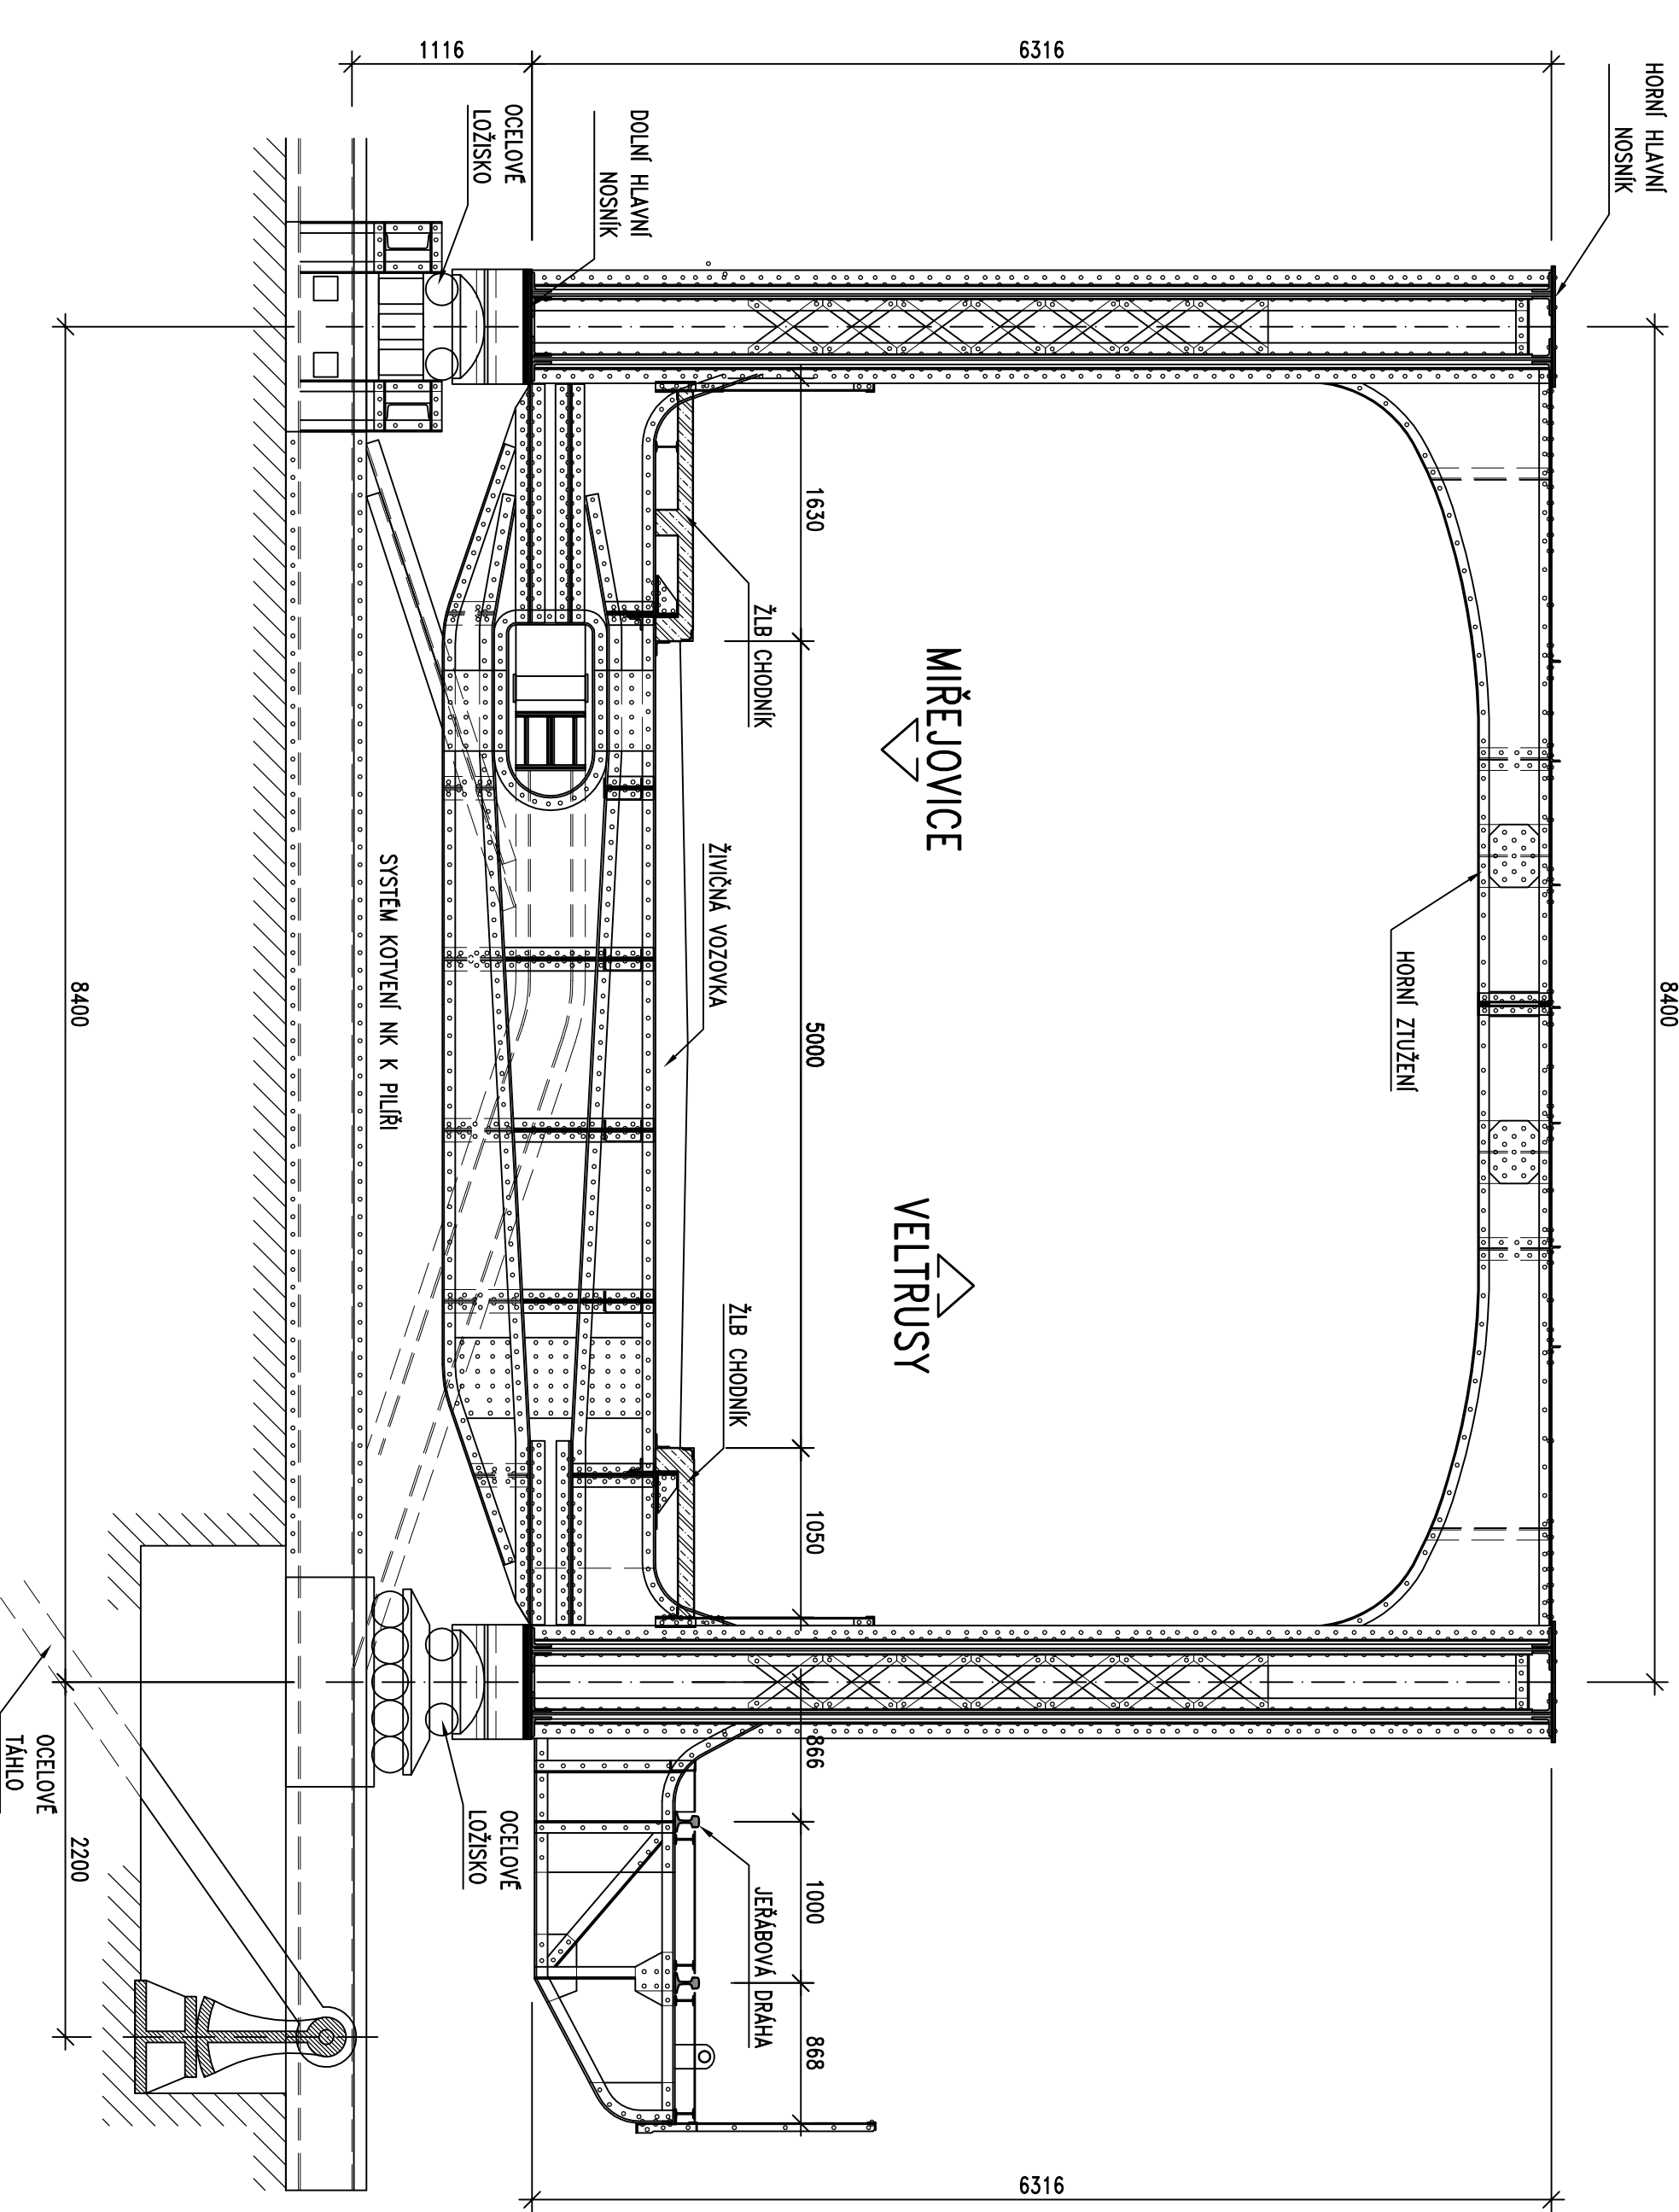

Výškový systém:

Bpv

Soutřadnicový systém:

S-JTSK

Číslo zakázky:	12 231 00	HIP:	
Schválil:	Ing. Václav HVIŽDAL	Zodp. projektant:	Ing. Tomáš MÍČKA
Tech. kontrola:	Ing. Petr KOMANEC	Vypracoval:	Vladimír OTRADOVEC
244062244, pko@pontex.cz		244062242, vot@pontex.cz	



Objednatel:	POVOJNÍ VLTAVY státní podnik	Obec:	VELTRUSY	Kraj:	STŘEDOČESKÝ
Akce:	VD MĚŘJOVICE – SILNIČNÍ MOST SPOJENÝ S JEZEM PŘES ŘEKU VLTAVU U MĚŘJOVIC	Datum:	02/2013	Stupeň:	TP
Průloha:	PŘÍČNÝ ŘEZ NAD PODPOROU POLE 61m	Souprava:		Č. přílohy:	D.3