



VZOROVÉ PŘÍČNÉ ŘEZY
M 1:50

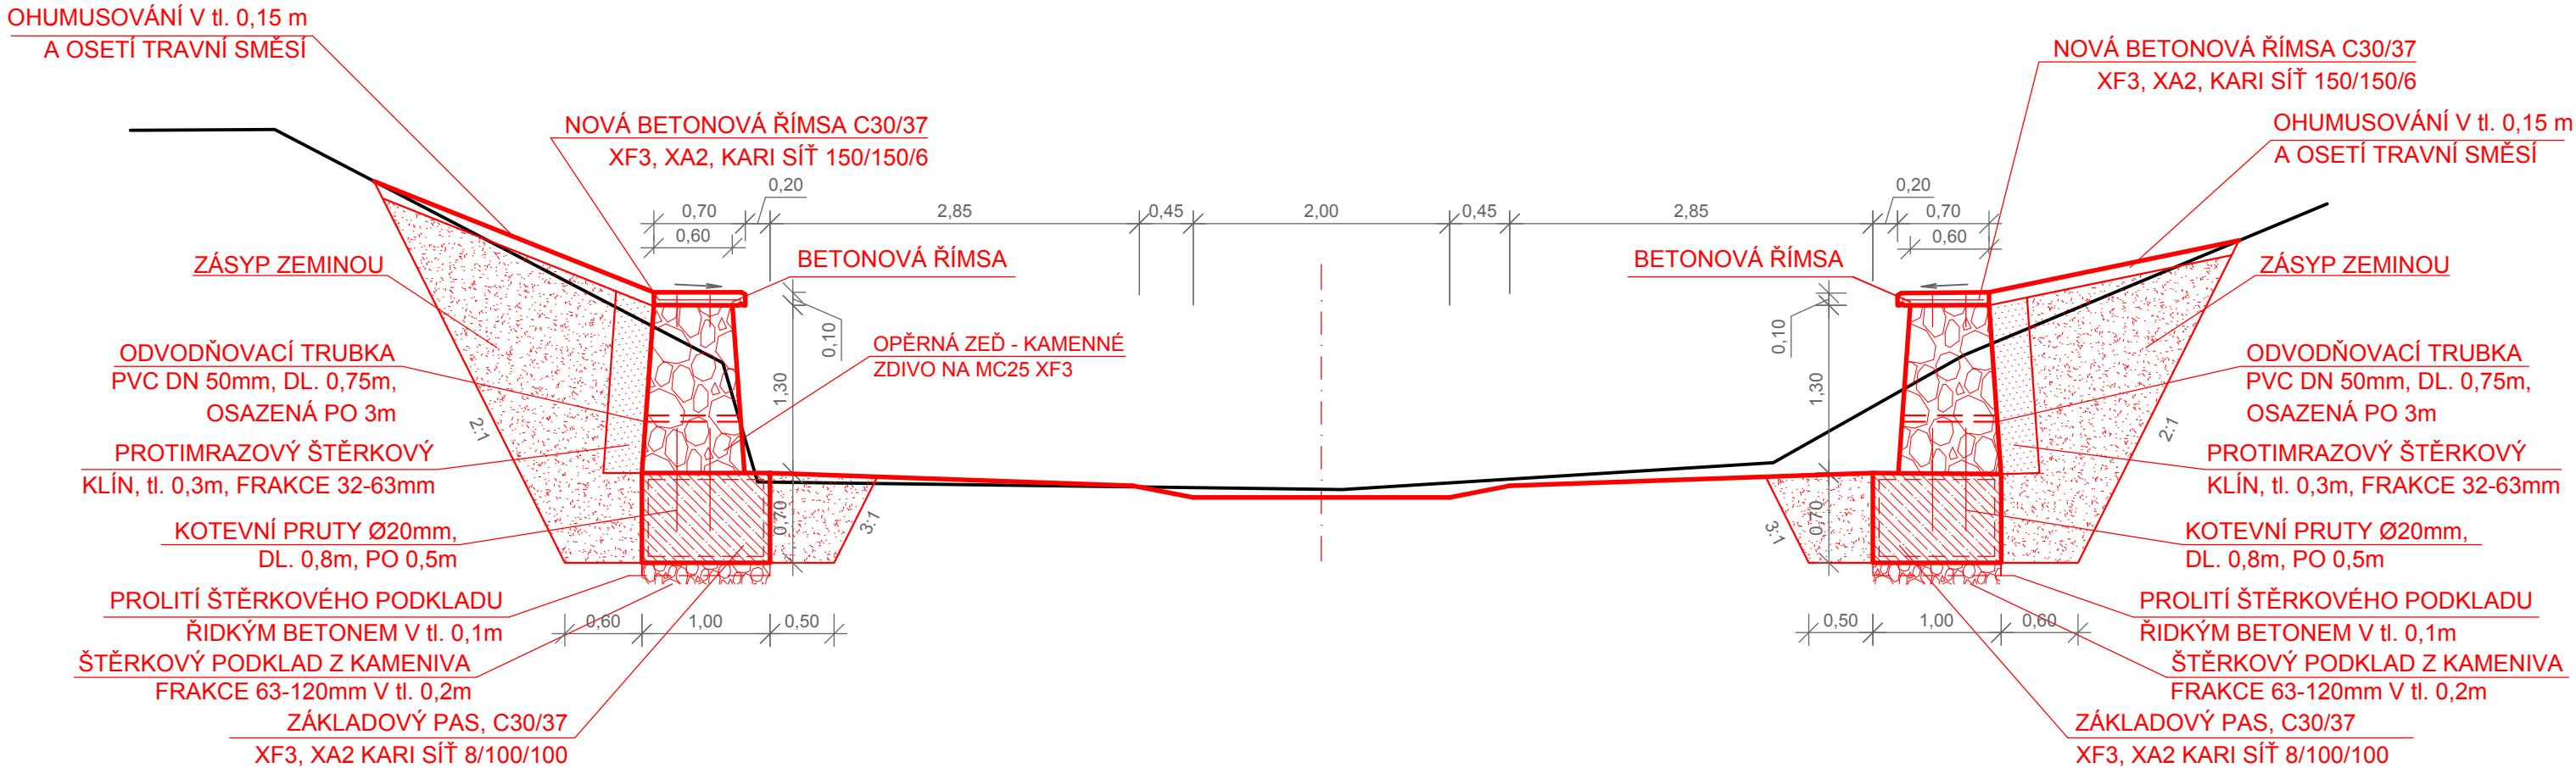

VÝUST Z POTRUBÍ KANALIZACE

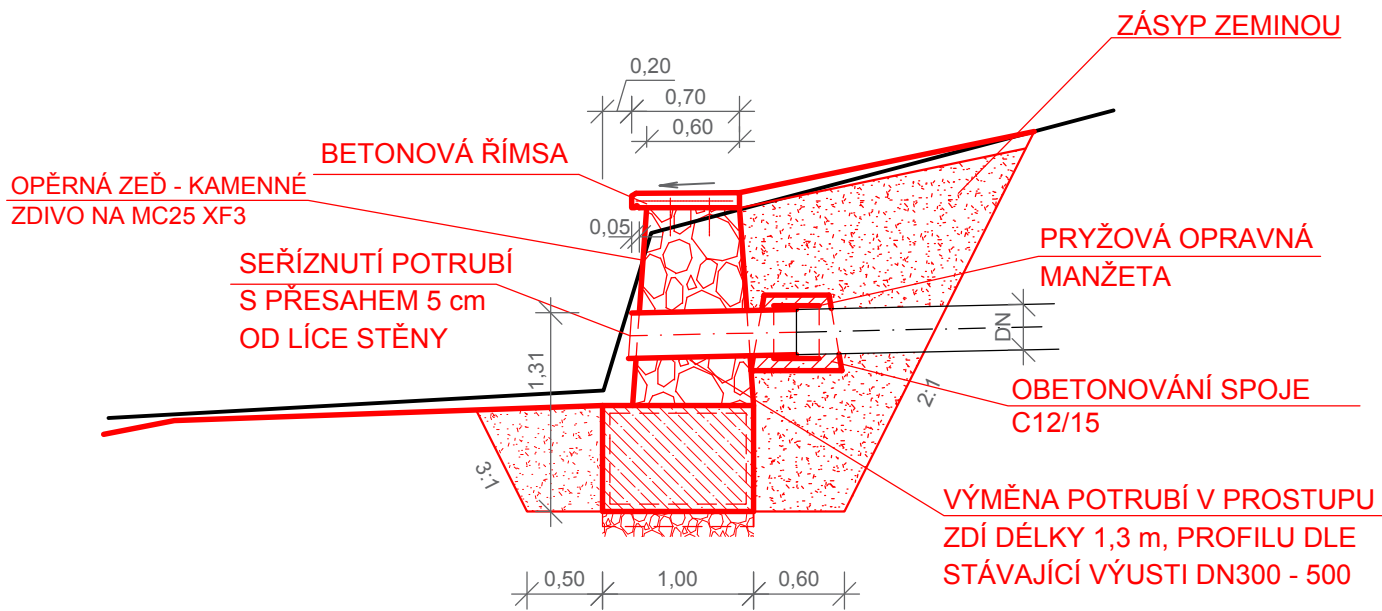

Výškový systém Bpv, souřadnicový systém S-JTSK

VYPRACOVAL	ZODP. PROJ.	POVODÍ MORAVY, S.P. ZÁVOD DYJE, HUSOVA 760, 675 71 NÁMĚŠŤ NAD OSLAVOU T +420 541 637 613, holal@pmo.cz			
Ing. LUCIE HOLÁ	Ing. ALEŠ ZÁRUBA				
INVESTOR: POVODÍ MORAVY, S.P., DŘEVAŘSKÁ 11, 602 00 BRNO					
STAVBA: OSLAVA, Ř. KM 87,976 - 88,082, SAZOMÍN, OPRAVA OPĚRNÝCH ZDÍ		FORMÁT	2xA4	ČÍSLO PARÉ	
		STUPEŇ	DOS		
		DATUM	10/2019		
		MĚŘÍTKO	1 : 50		
		kótováno v	m		
		Č. ZAKÁZKY	-		
VZOROVÉ PŘÍČNÉ ŘEZY		Č. VÝKRESU	D.4		